

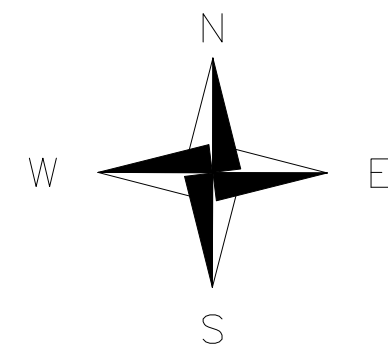


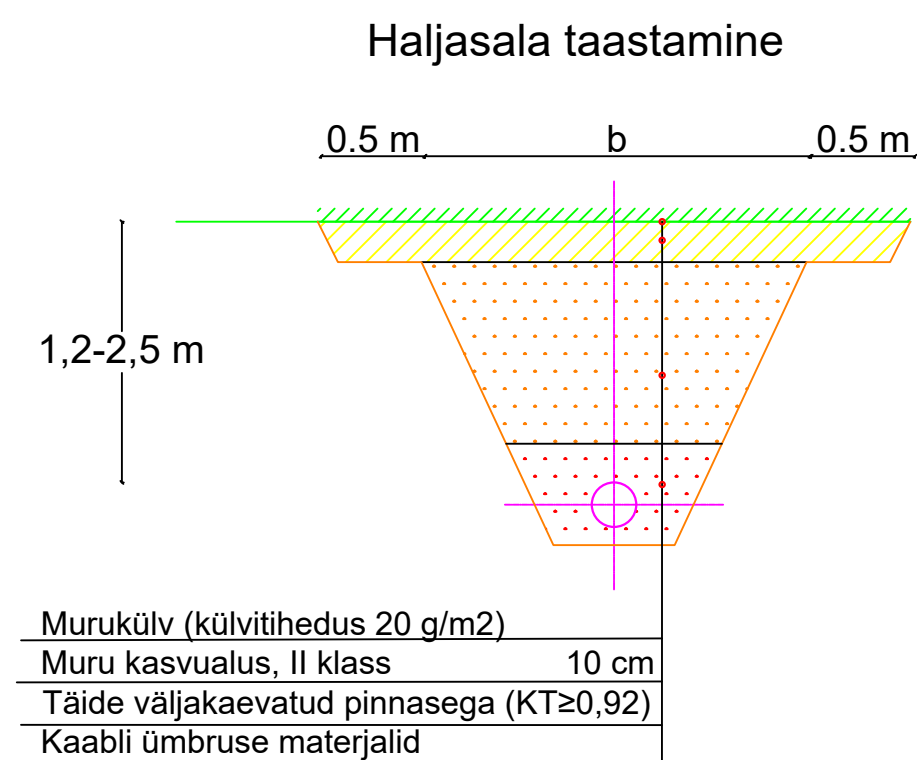

MÄRKUSED

1. Kaevise laius sõltub kaevamisviisist ja pinnasest.
2. Tagasilatimisel panna sügavamale peenem pinnas.
3. Tagatimisel pinnas tihendada.
4. Lipuvad on vajalik, kui kaevise rajatakse kruusasess või kivisises pinnases.
5. Toru otsad sulgema ehitusvahaga.
6. Paigaldatava kaabeli paigalduskõrgus ristumistil täpsustada ristuvate kommunikatsioonide eelneva lahitegevuse abili.
7. Kaevamistööd kommunikatsioonide kaitsestsoonis (2m) teostada käsitsi.
8. Sisestuskaablid montaažiks paigaldatud kaitsetoru otsad sulgema otsakorgiga.
9. Transpordilisel teel minn maakaabli paigaldussügavus 1,2m hajajalal, teel all vastavalt asendilehjanu vildetele 1,5m, 2,2m ja 2,8m.

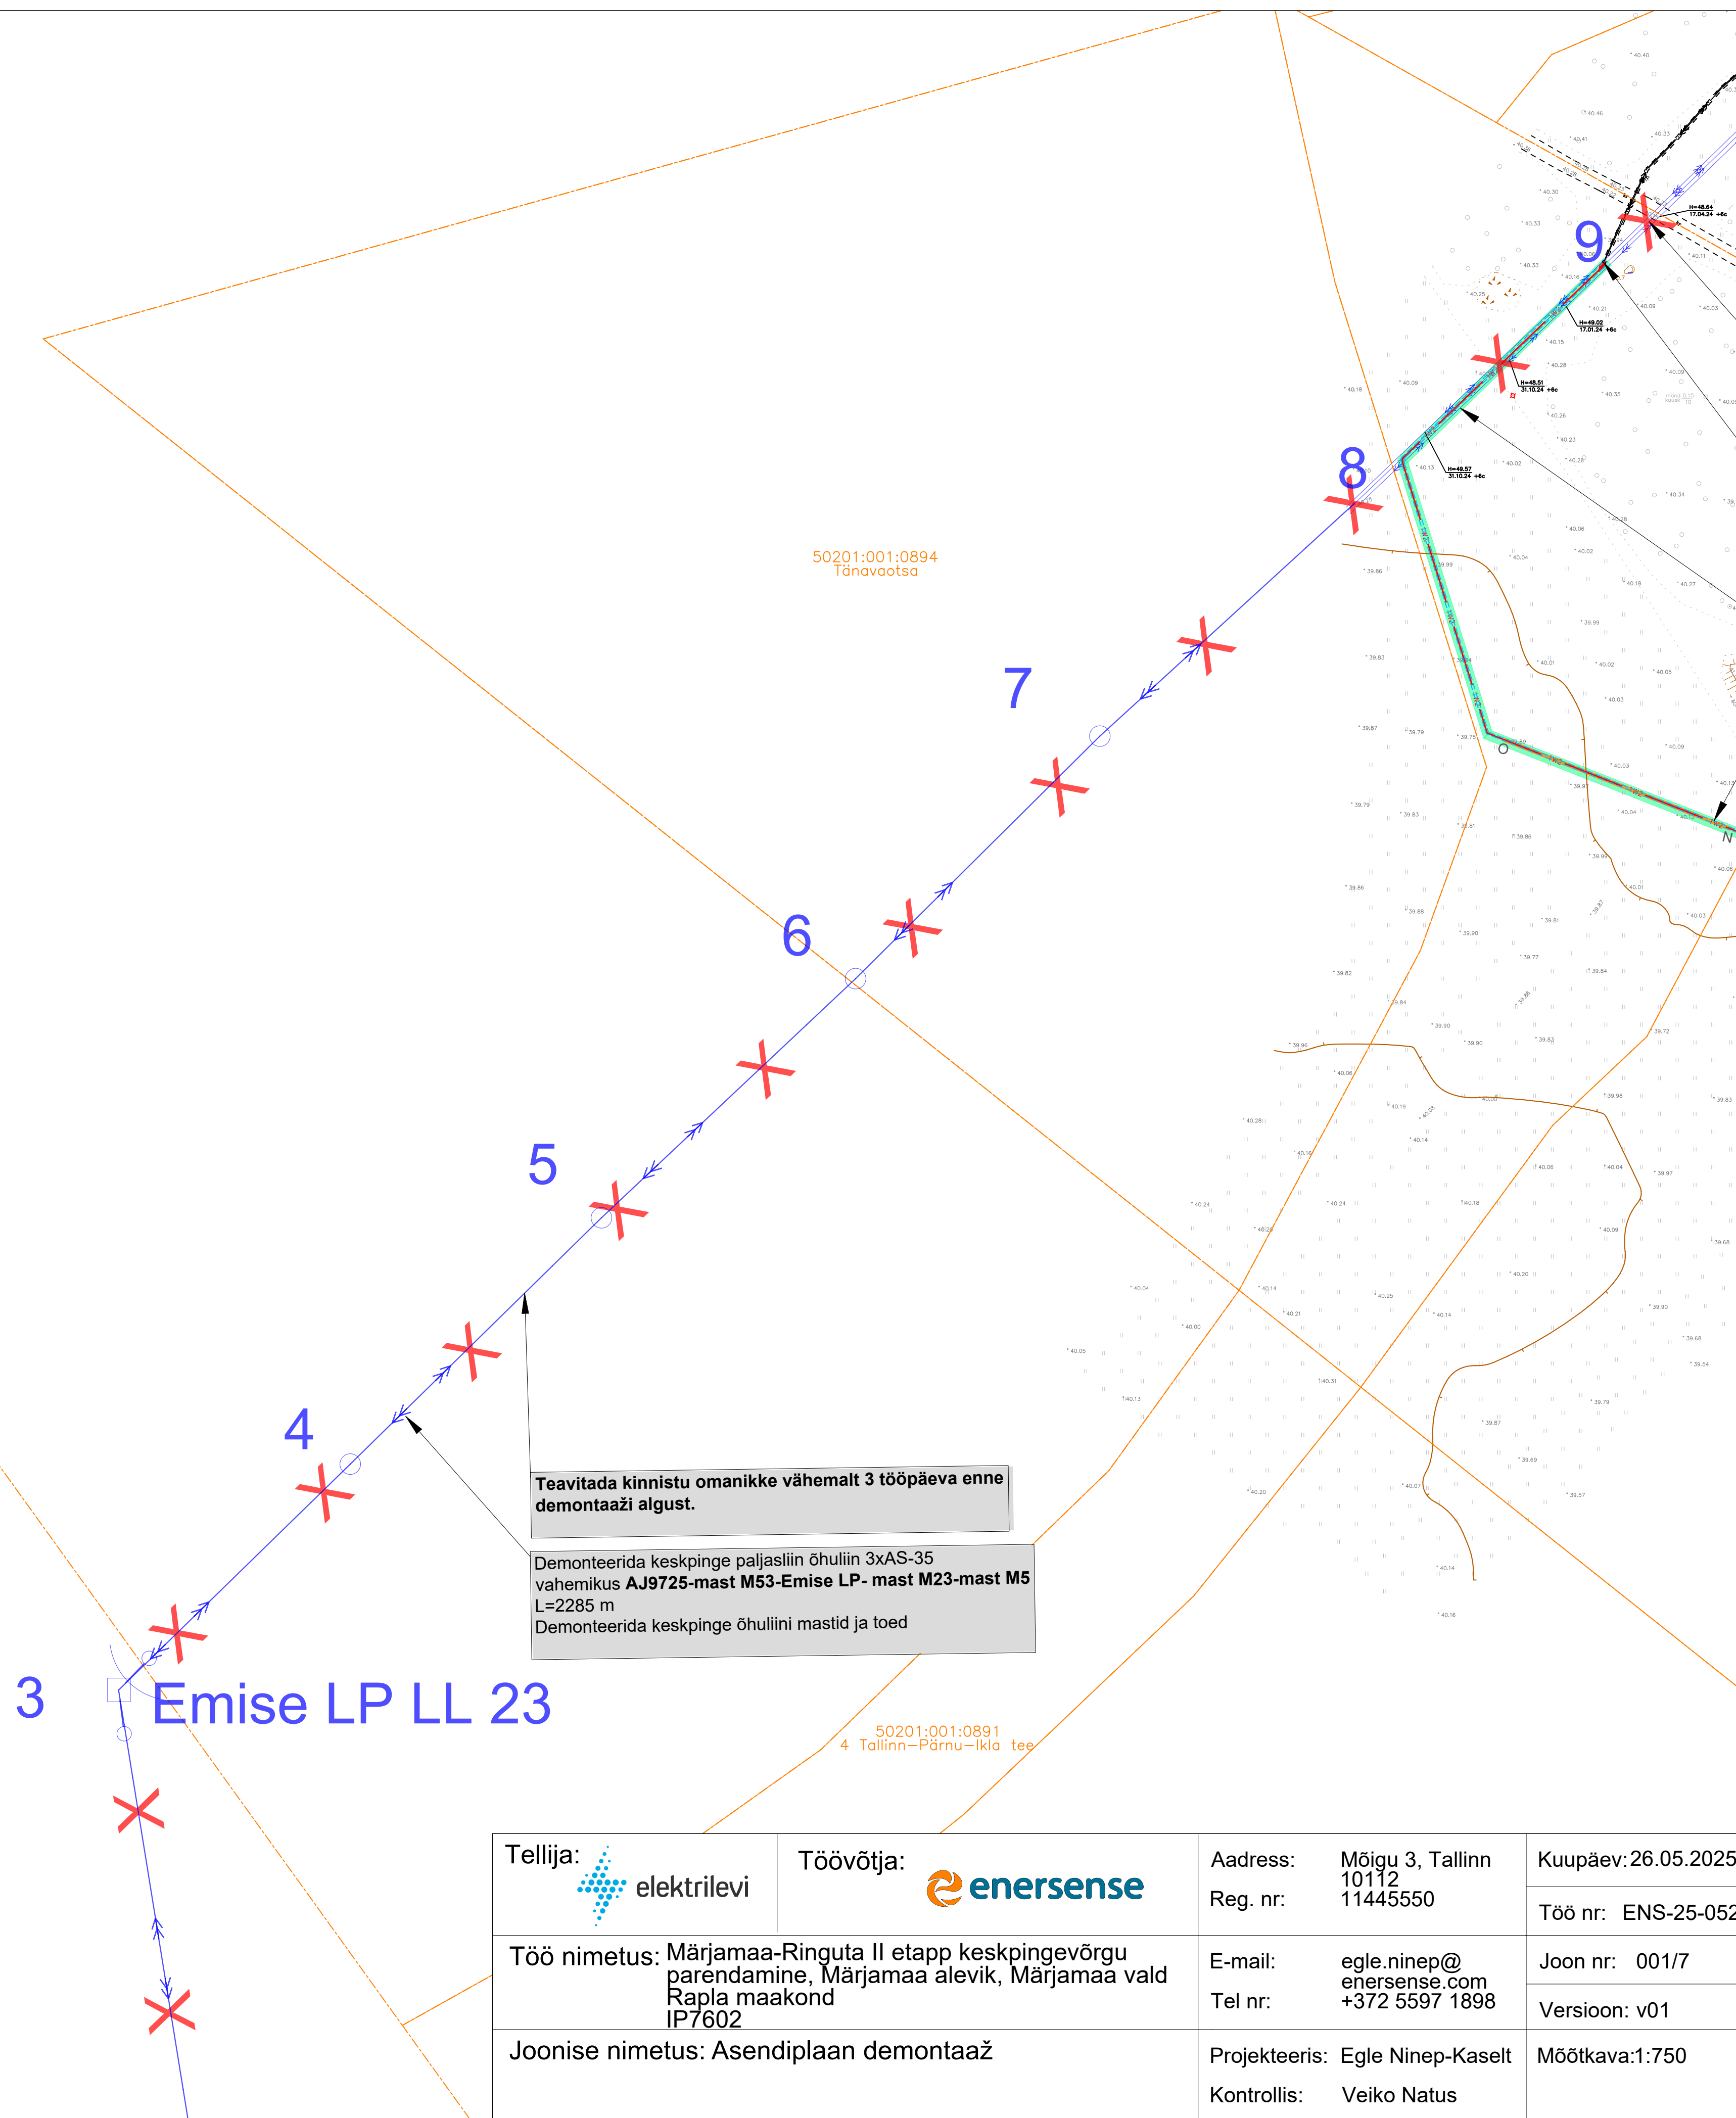

TINGMÄRGID ASENDIPLAANIL

Projekteeritud liitumiskilp

Projekteeritud 0,4 kV maakaabel kaitsetorus 750N

Projekteeritud 0,4 kV maakaabel olemasolevas kai

Projekteeritud 24 kV maakaabel kaitsetorus 750N

Projekteeritud 24 kV maakaabel kaitsetorus 1250N (lahtisel meetodil)

Projekteeritud 24 kV maakaabel kaitsetorus 1250N (kinnisel meetodil)

Projekteeritud kaeviku piirid

Projekteeritud tarbija kaa

Projekteeritud jätkumuhv

Projekteeritud õhuliini demontaaž

Projekteeritud tugi

Projekteeritud puurimiskaevik

Projekteeritud haljastuse taastamine

Projekteeritud raadamine, ca 223 m²

Eemaldatav puu

Kinnistu pii

Olemasolev sidekaabel

Olemasolev ELASA multitoru

Olemasolev KP maakaabel

Olemasolev MP maakaabel
Olemasolev MP tühed

Olemasolev MP õhuliin
Olemasolev KP õhuliin

Olemasolev KP õhuliin

Märkus:

- Geolusena kasutatud Reib OÜ tööd nr. TT-6896 2024.

- Teiste kommunikatsioonidega rööpkulgemisel ning ristumisel jälgida ettenähtud vahekauguseid

- maandusi vaadata jooniselt 002 "Elektriskeem"

- Pärast kaevetööd taastada pinnase endine olukord ning korrastada ehitusjäljed. Pinnase täitmisel arvestada hilisemat vajumist, tagasihüüdetav pinnase tihendamist.

-Projektila asub Transpordiameti teemal. Projekteertimis

- Projektila asub transpordiameti teemaal. Projekteerimisel on arvestatud riigitee nr 4 teepõhjakirja nr MA17446 "Riigitee nr 4 Tallinn-Pärnu-Ikla (E67) km 62,2-70,2 Päädeva-Haimre lõigu 2+2 sõidurajaga maantee ehitusprojekt".

Tellija:  elektrilevi	Töövõtja: 	Aadress:	Mõigu 3, Tallinn 10112	Kuupäev: 26.05.2025
		Reg. nr:	11445550	Töö nr: ENS-25-052
Töö nimetus: Märjamaa-Ringuta II etapp keskpingevõrgu parendamine, Märjamaa alevik, Märjamaa vald Rapla maakond IP7602	E-mail: egle.ninep@enersense.com Tel nr: +372 5597 1898	Joon nr: 001/7		
		Versioon: v01		
Joonise nimetus: Asendiplaan demontaaž	Projekteeris:	Egle Ninep-Kaselt	Mõõtkava: 1:750	
	Kontrollis:	Veiko Natus		