


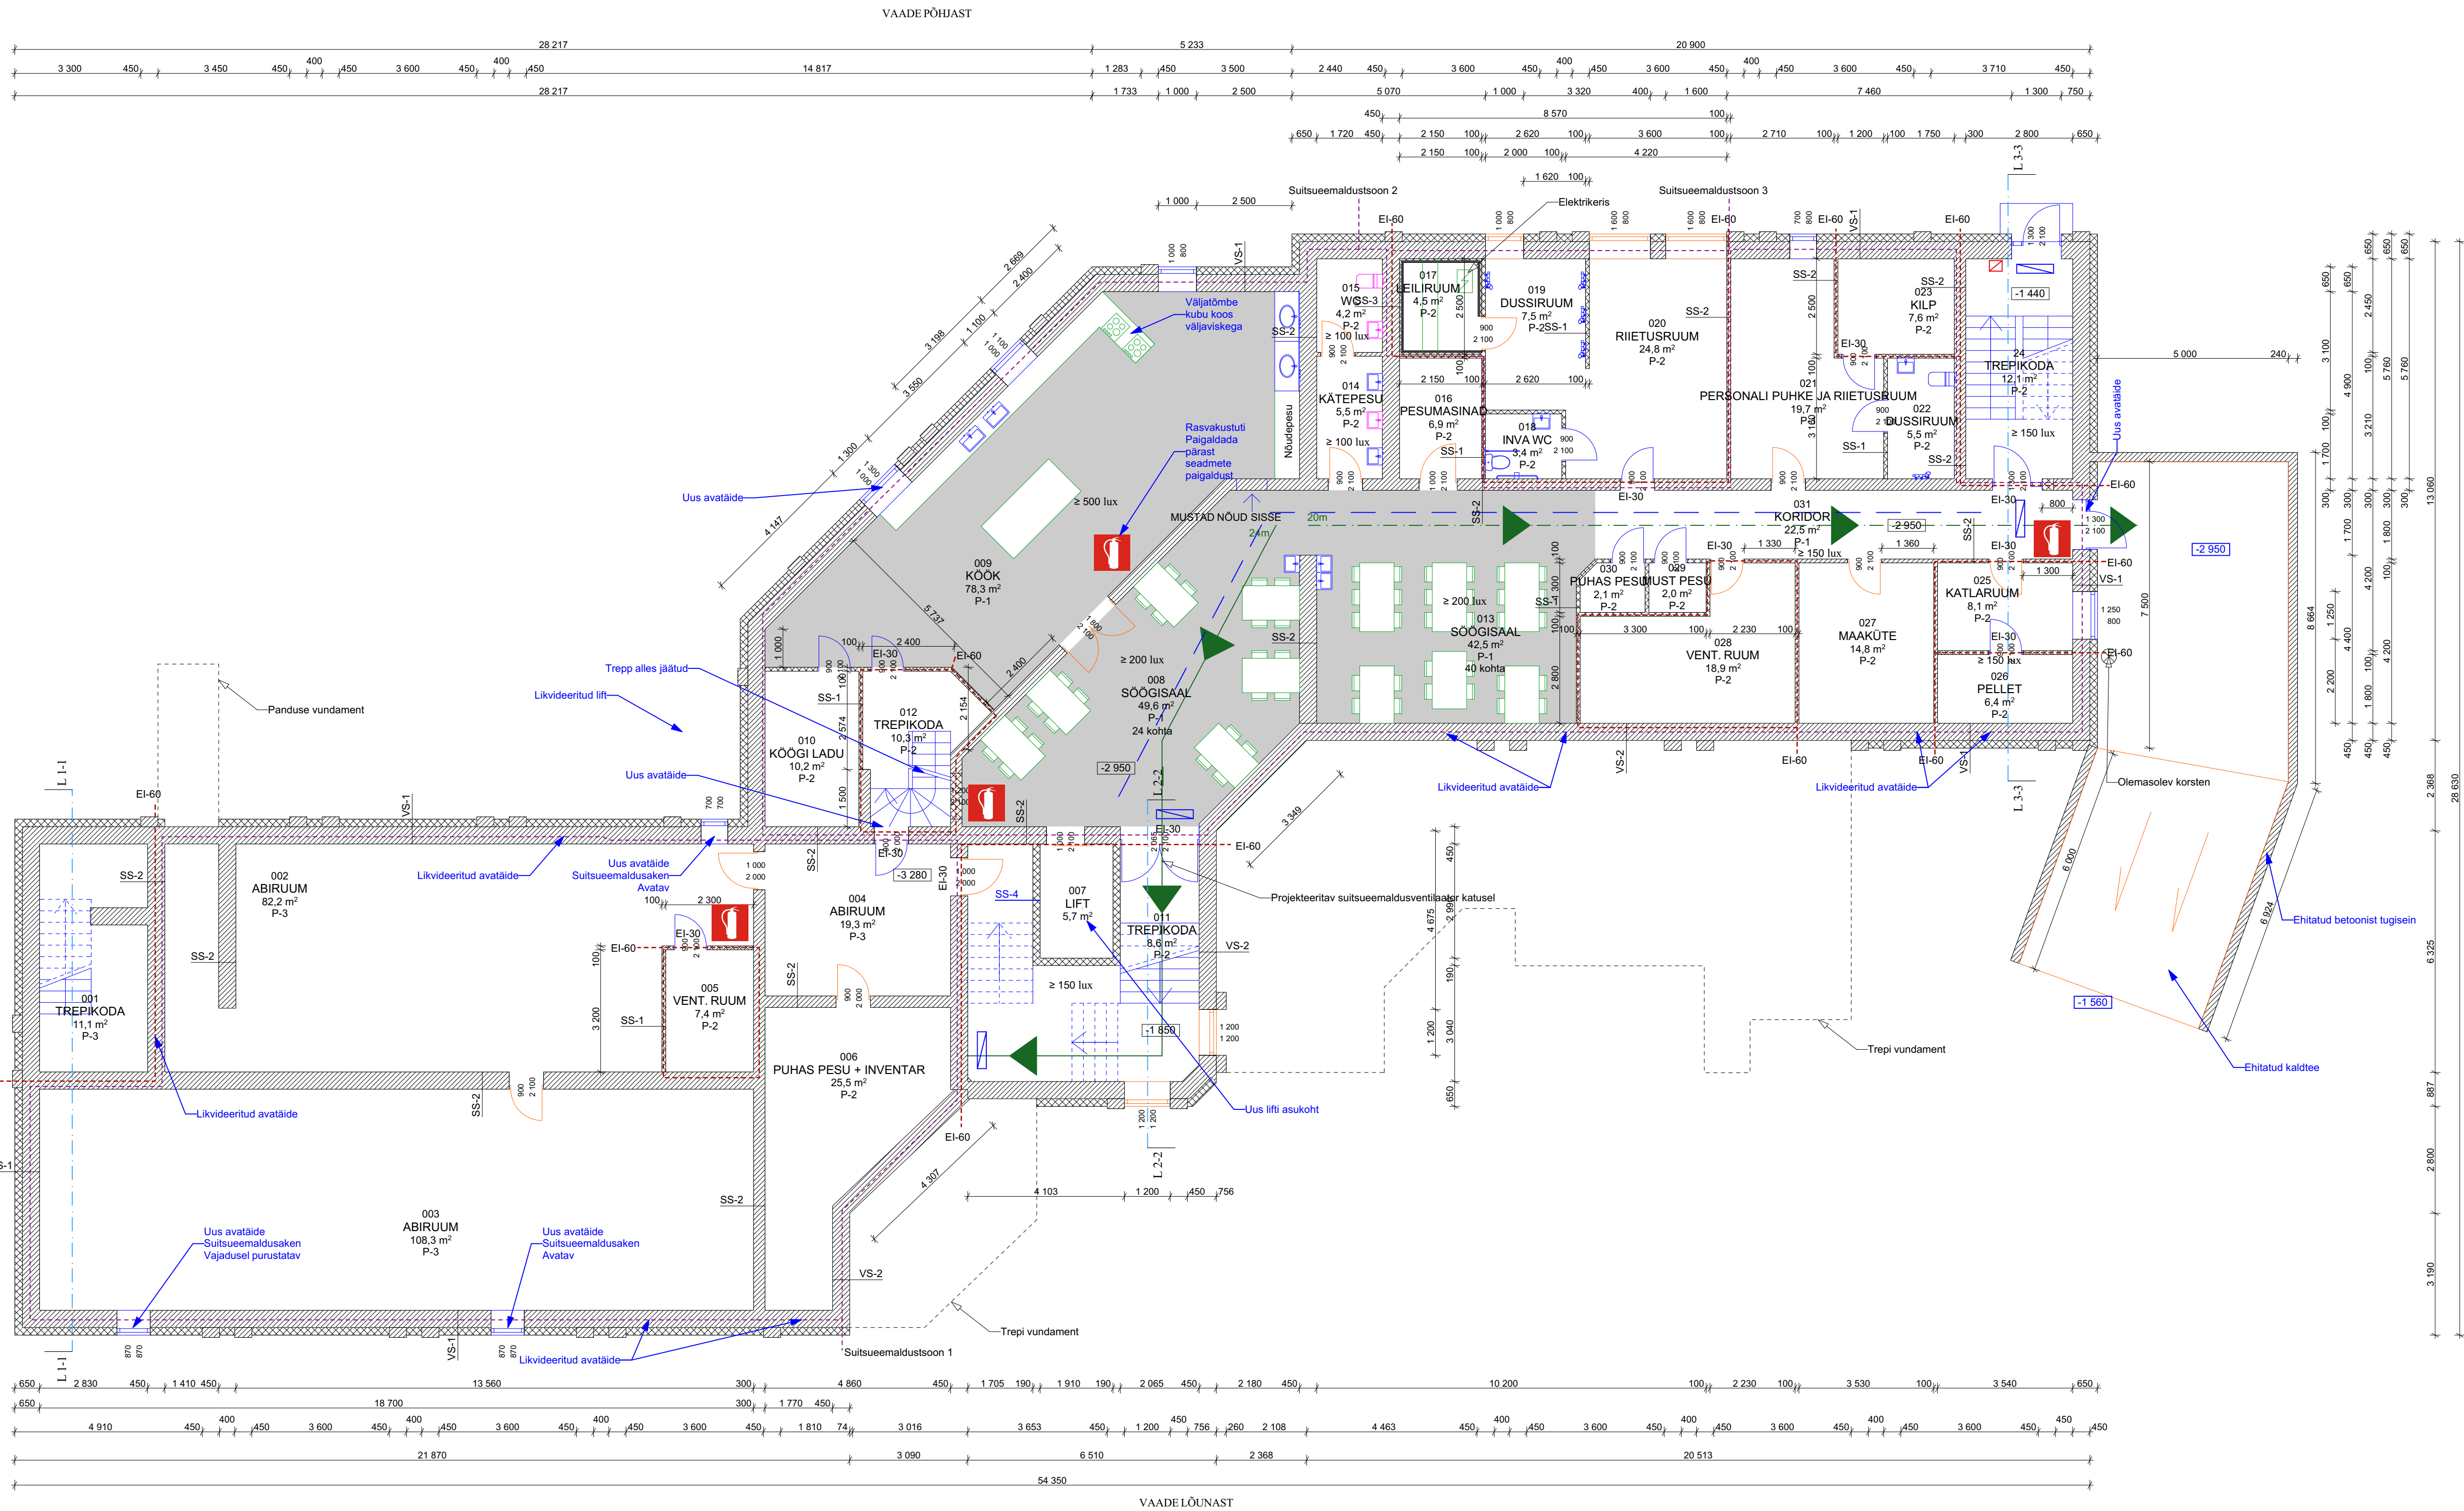

- Olemasolev konstruktsioon
- Projekteeritav konstruktsioon
- Sissevõetav või laiendatav avatäide
- Olemasolev avatäide
- Ratastooliga patsientide liikumiskoridor
- Pea evakuaatsioonitee
- Varu evakuaatsioonitee
- Evakuaatsioonivalgusti
- Käsitöedusti
- Tulekustuti
- Ruumi valgustus lüksides

- Projekteeritav dussi 5 tk
- Projekteeritav kraanikauss 11 tk
- Projekteeritav WC pott 2 tk
- Olemasolev kraanikauss 2 tk
- Olemasolev WC pott 1 tk

Muudatused on tähistatud joonisel sinisega
Muudetud on kogu keldri ruumiplaneeringut
Muudetud on ruumide asukohti ning nimetusi
Muudetud on avatäidete asukohti ning suurusi
Muudetud on lifti asukohta
Muudetud on san. seadmete asukohti ja kogust
Muudetud on mööbli paigutust
Muudetud on sisseina SS-4 konstruktsiooni
Eemaldatud on VS-3
Muudetud on evakuaatsiooniteed
Hoone ida küljele on ehitatud betoonist kaldtee

- P-1
Projekteeritav PVC põrandakate
Projekteeritav betoonist põrandaplaad
Põrandakattetoru
Armatuurvõrk
Projekteeritav 2x EPS100 100 mm soojustus
Olemasolev puutumata pinnas
5 mm
100 mm
- P-2
Projekteeritav keraamilised plaadid koos seguga
Projekteeritav hüdrosolatsioon (mäljad ruumid)
Projekteeritav betoonist põrandaplaad
Põrandakattetoru
Armatuurvõrk
Projekteeritav 2x EPS100 100 mm soojustus
Olemasolev puutumata pinnas
20 mm
100 mm
- P-3
Projekteeritav tolmukindel värv
Olemasolev põrandaplaad
Olemasolev soojustus
Olemasolev pinnas
100 mm
100 mm
- P-4
Projekteeritav keraamilised plaadid koos seguga
Projekteeritav hüdrosolatsioon (mäljad ruumid)
Olemasolev põrandaplaad
Olemasolev soojustus
Olemasolev pinnas
20 mm
100 mm
100 mm
- VS-1
Projekteeritav krohv maapelses osas
Projekteeritav soojustus EPS100
Maaalus osas hüdrosolatsioon
Olemasolev betoonsein
Sisevimistlus
200 mm
450 mm
- VS-2
Maapelses osas krohv
Maaalus osas hüdrosolatsioon
Olemasolev betoonsein
Sisevimistlus
450 mm
- SS-1 (projekteeritav)
Sisevimistlus
Keramiitplakk 5 MPa
Sisevimistlus
100 mm
- SS-2 (olemasolev)
Sisevimistlus
Olemasolev tellistest laetud sein
Sisevimistlus
- SS-3 (projekteeritav)
Sisevimistlus
Distantistid
Foolium
Roovitus / kivivili
Keramiitplakk 5 MPa
Sisevimistlus
15 mm
22 mm
50 mm
100 mm
- SS-4 (projekteeritav)
Sisevimistlus
Betonist pladid
Sisevimistlus
190 mm
15 mm

Objekt:	Üldhooldekodu Kase tn 1 Järva- Jaani alev Järva- Jaani vald Järva maakond	Joonis:	Keldri plaan	Projekti staadium:	Muudatusprojekt
Mõõtkava:	1:100	Joonise nr:	EP-01	Töö nr:	04-2016
Ehitise liik:	Olemasolev	Tellijas:	Soleros OÜ	Kuupäev:	11.11.2023
Koostas:	Ermo Pais	Koostas:	Ermo Pais		
Arhitekt:	Andrei Pleskatšjov				

Märkused:
- Kõikide materjalide paigaldamisel järgida tootajapoolseid juhiseid.
- Arhitekti joonist tuleb lugeda ja on kehtiv ainult koos seletuskirjaga.