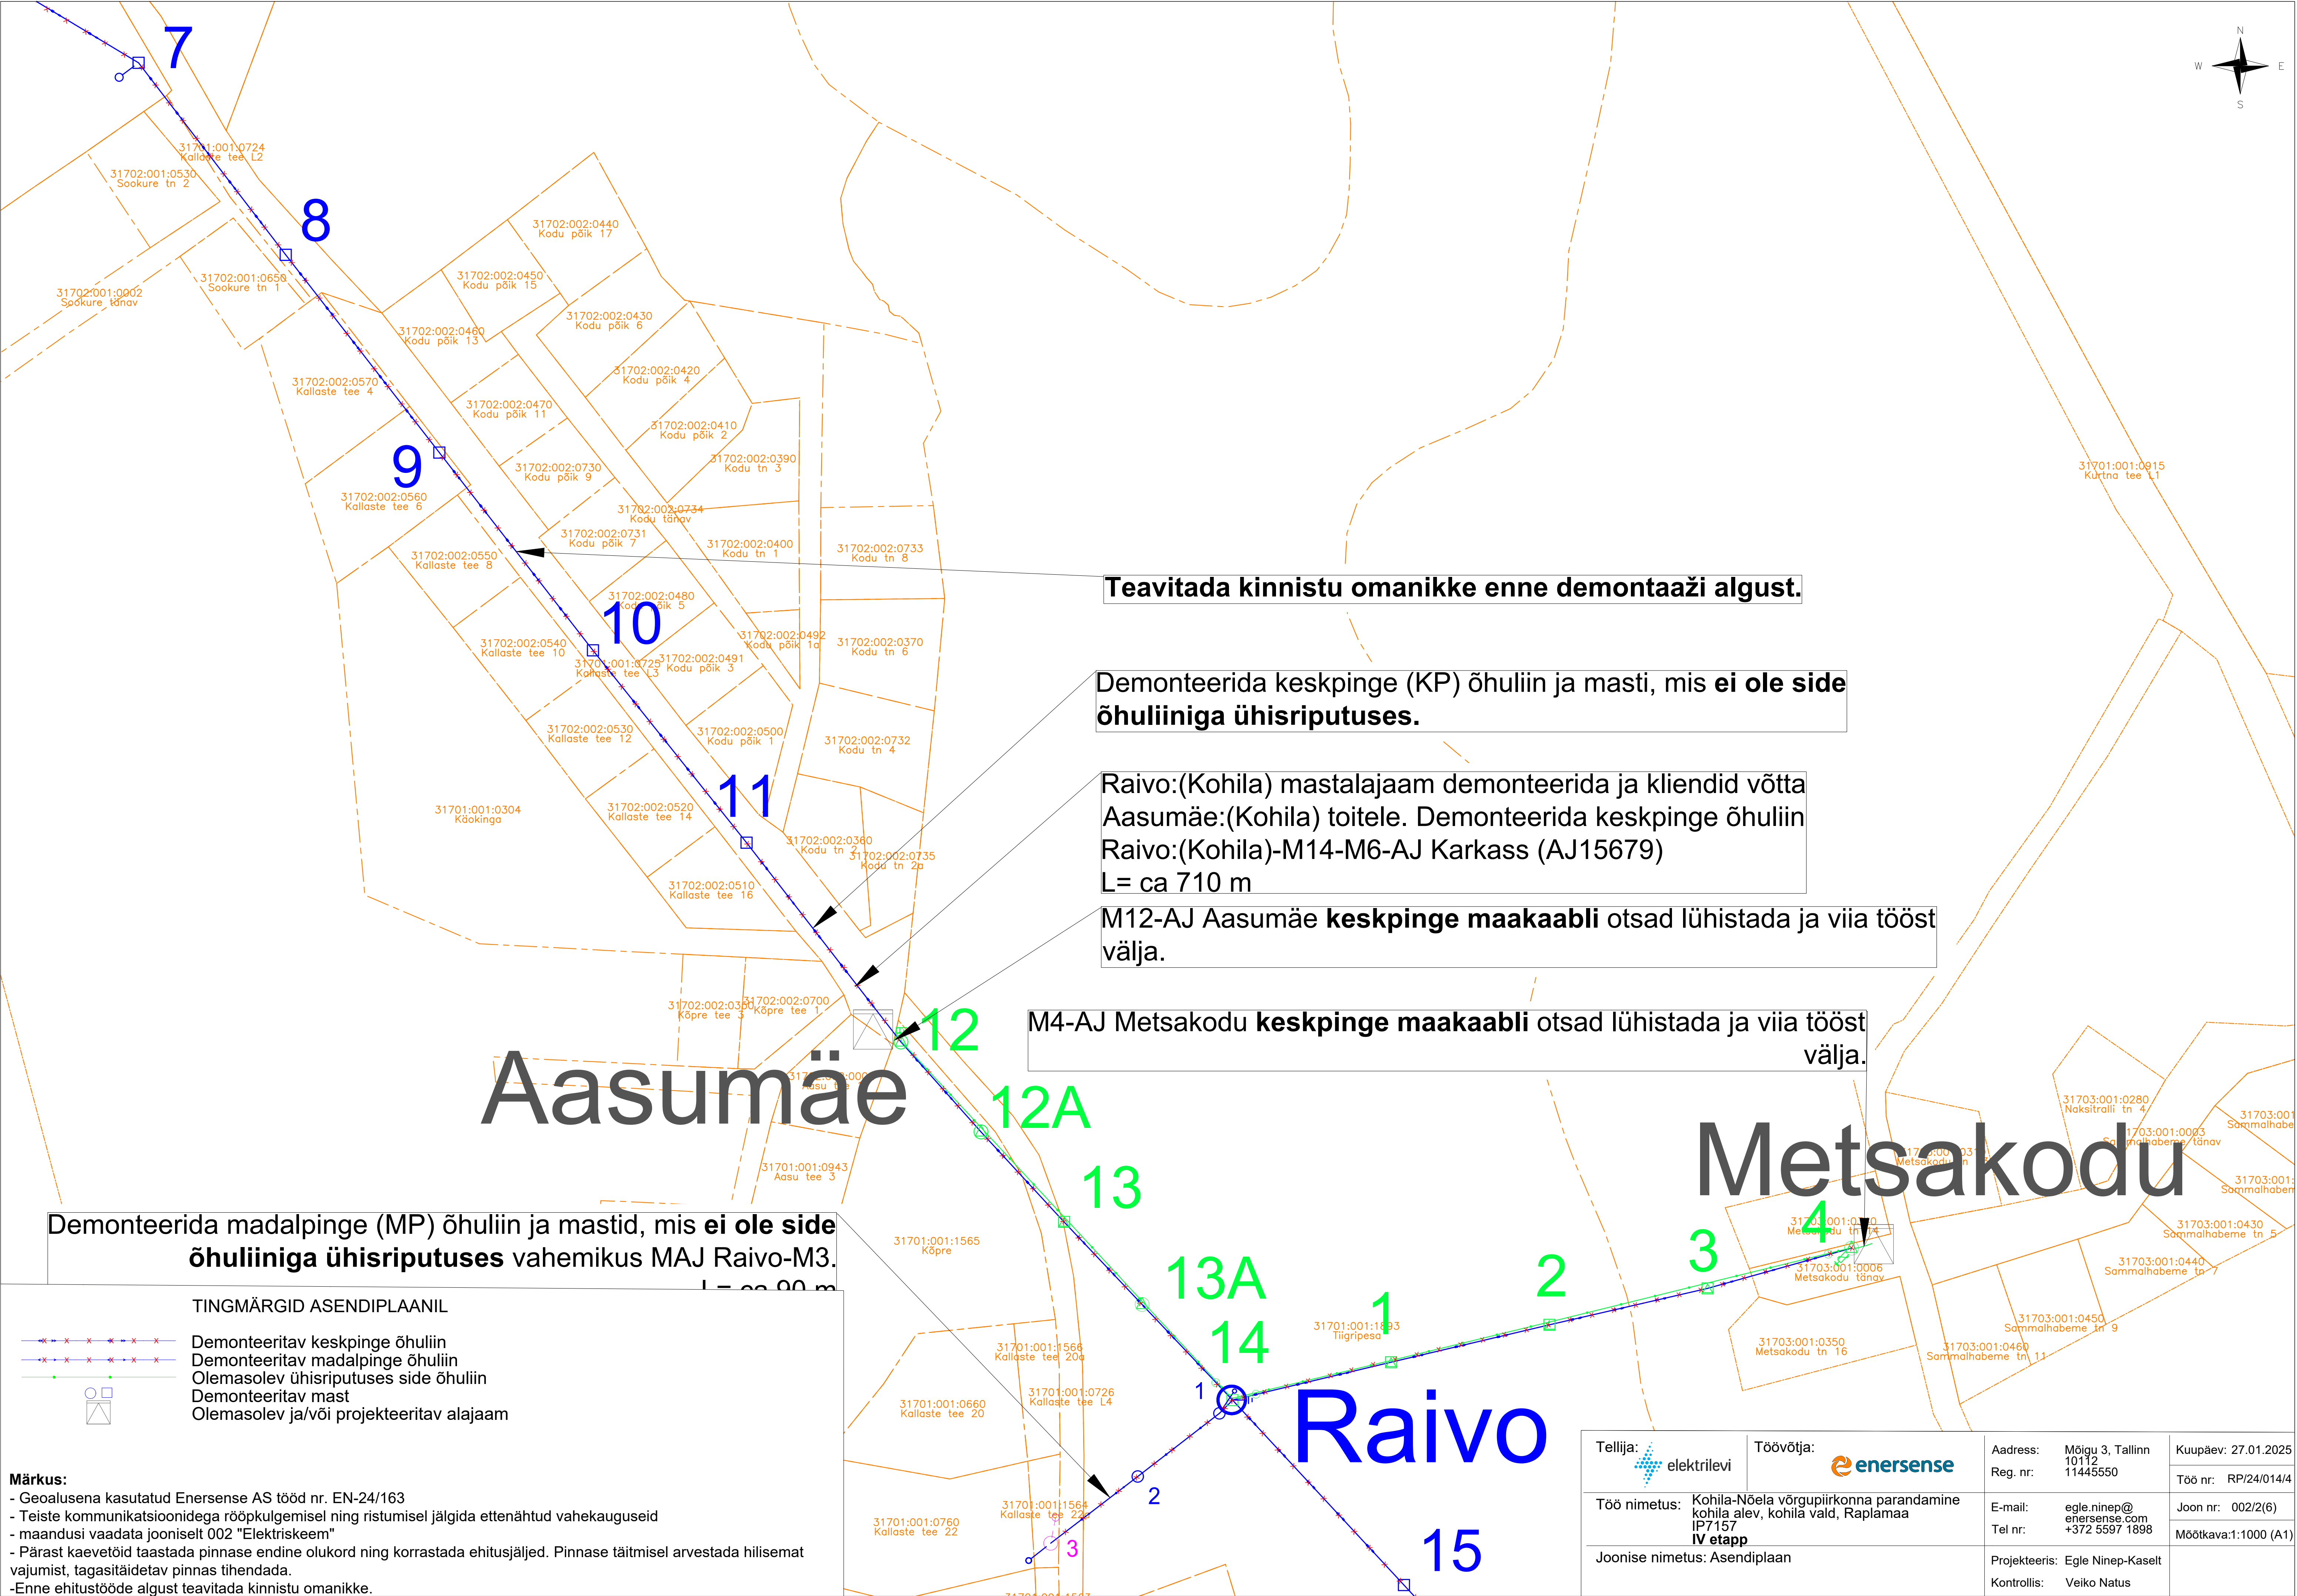


Teavitada kinnistu omanikke enne demontaaži algust.

Demonteerida keskpinge (KP) õhuliin ja masti, mis ei ole side õhuliiniga ühisriputuses.

Raivo:(Kohila) mastalajaam demonteerida ja kliendid võtta Aasumäe:(Kohila) toitele. Demonteerida keskpinge õhuliin Raivo:(Kohila)-M14-M6-AJ Karkass (AJ15679) L= ca 710 m

M12-AJ Aasumäe keskpinge maakaabli otsad lühistada ja viia tööst välja.

M4-AJ Metsakodu keskpinge maakaabli otsad lühistada ja viia tööst välja.

Demonteerida madalpinge (MP) õhuliin ja mastid, mis ei ole side õhuliiniga ühisriputuses vahemikus MAJ Raivo-M3. L= ca 90 m

TINGMÄRGID ASENDIPLAANIL

- Demonteeritav keskpinge õhuliin
- Demonteeritav madalpinge õhuliin
- Olemasolev ühisriputuses side õhuliin
- Demonteeritav mast
- Olemasolev ja/või projekteeritav alajaam

Märkus:

- Geoalusena kasutatud Enersense AS tööd nr. EN-24/163
- Teiste kommunikatsioonidega rööpkulgemisel ning ristumisel jälgida ettenähtud vahekauguseid
- maandusi vaadata jooniselt 002 "Elektriskeem"
- Pärast kaevetöid taastada pinnase endine olukord ning korrastada ehitusjäljed. Pinnase täitmisel arvestada hilisemat vajumist, tagasitäidetav pinnas tihendada.
- Enne ehitustööde algust teavitada kinnistu omanikke.

Tellija:  elektrilevi	Töövõtja:  enersense	Aadress: Mõigu 3, Tallinn 10112 Reg. nr: 11445550	Kuupäev: 27.01.2025	
			Töö nr: RP/24/014/4	
Töö nimetus: Kohila-Nõela võrgupiirkonna parandamine kohila alev, kohila vald, Raplamaa IP7157 IV etapp	E-mail: egle.ninep@enersense.com Tel nr: +372 5597 1898	Joon nr: 002/2(6)	Mõõtkava:1:1000 (A1)	
Joonise nimetus: Asendiplaan			Projekteeris: Egle Ninep-Kaselt Kontrollis: Veiko Natus	