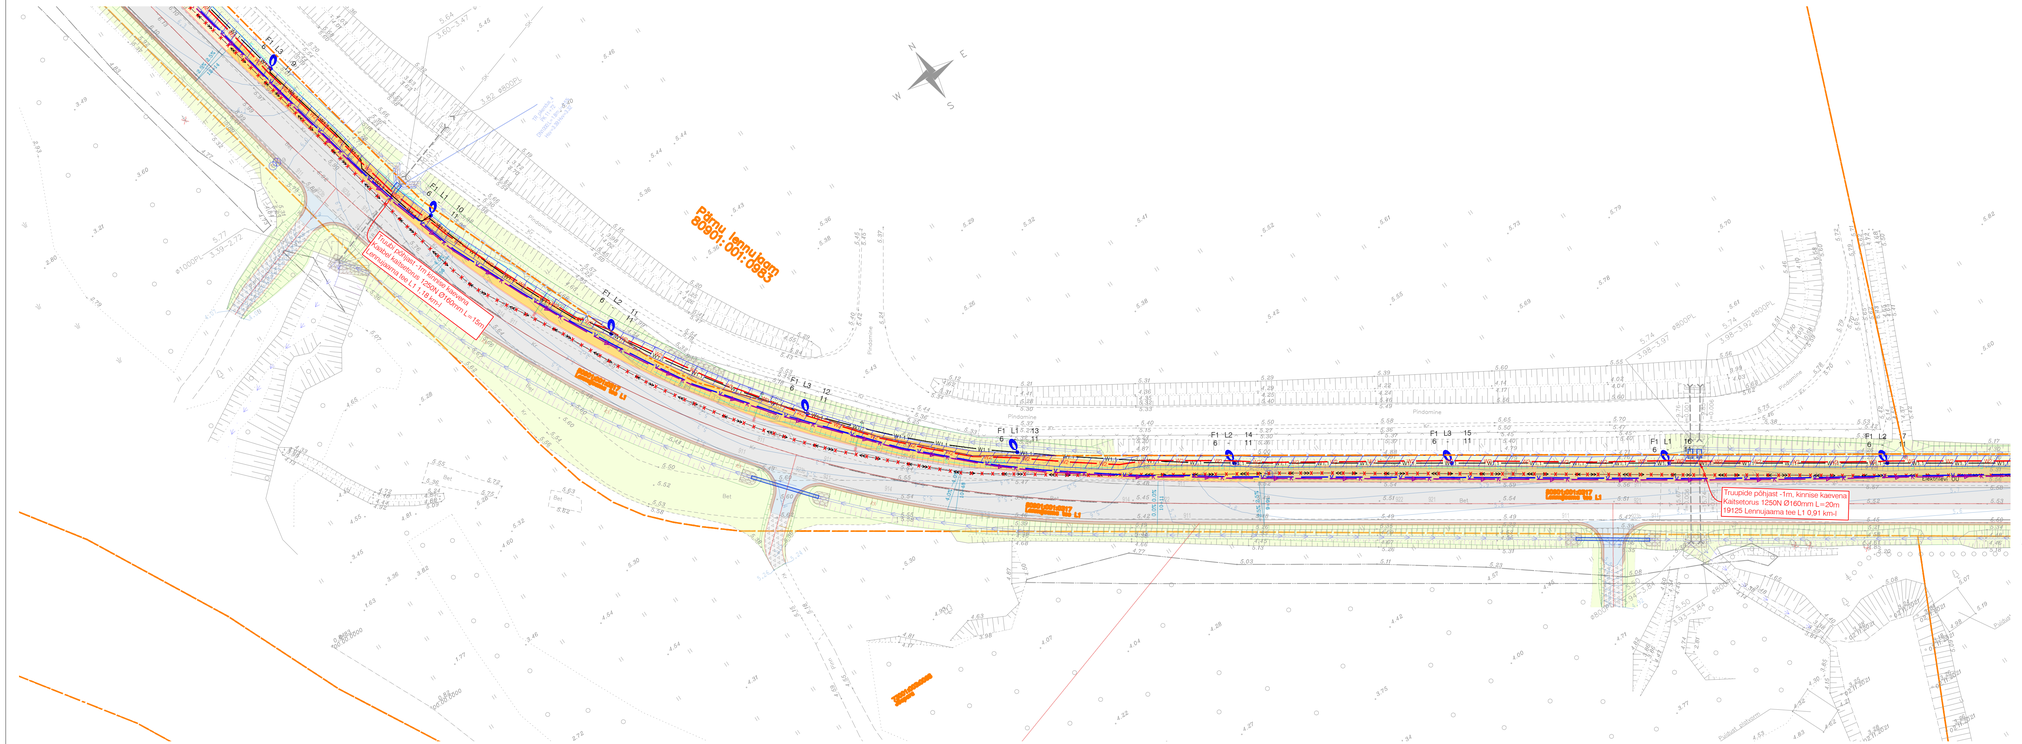
Pärnu Lennujaam
Truupide põhjast -1m, kinnise kaevena
19125 Lennujaama tee L1 1,18 km-l
Truupide põhjast -1m, kinnise kaevena
Kaitsetorus 1250N Ø160mm L=-20m
19125 Lennujaama tee L1 0,91 km-l
F1 L1 6
F1 L2 6 11
F1 L3 6 12
F1 L2 6 13
F1 L2 6 14 11
F1 L3 6 15 11
F1 L1 6 16
F1 L2 6 7
Y1
W1
W2
Pindamine
Bet
Kõnnitee
Sõidutee
Ärajuhtimisvõre
