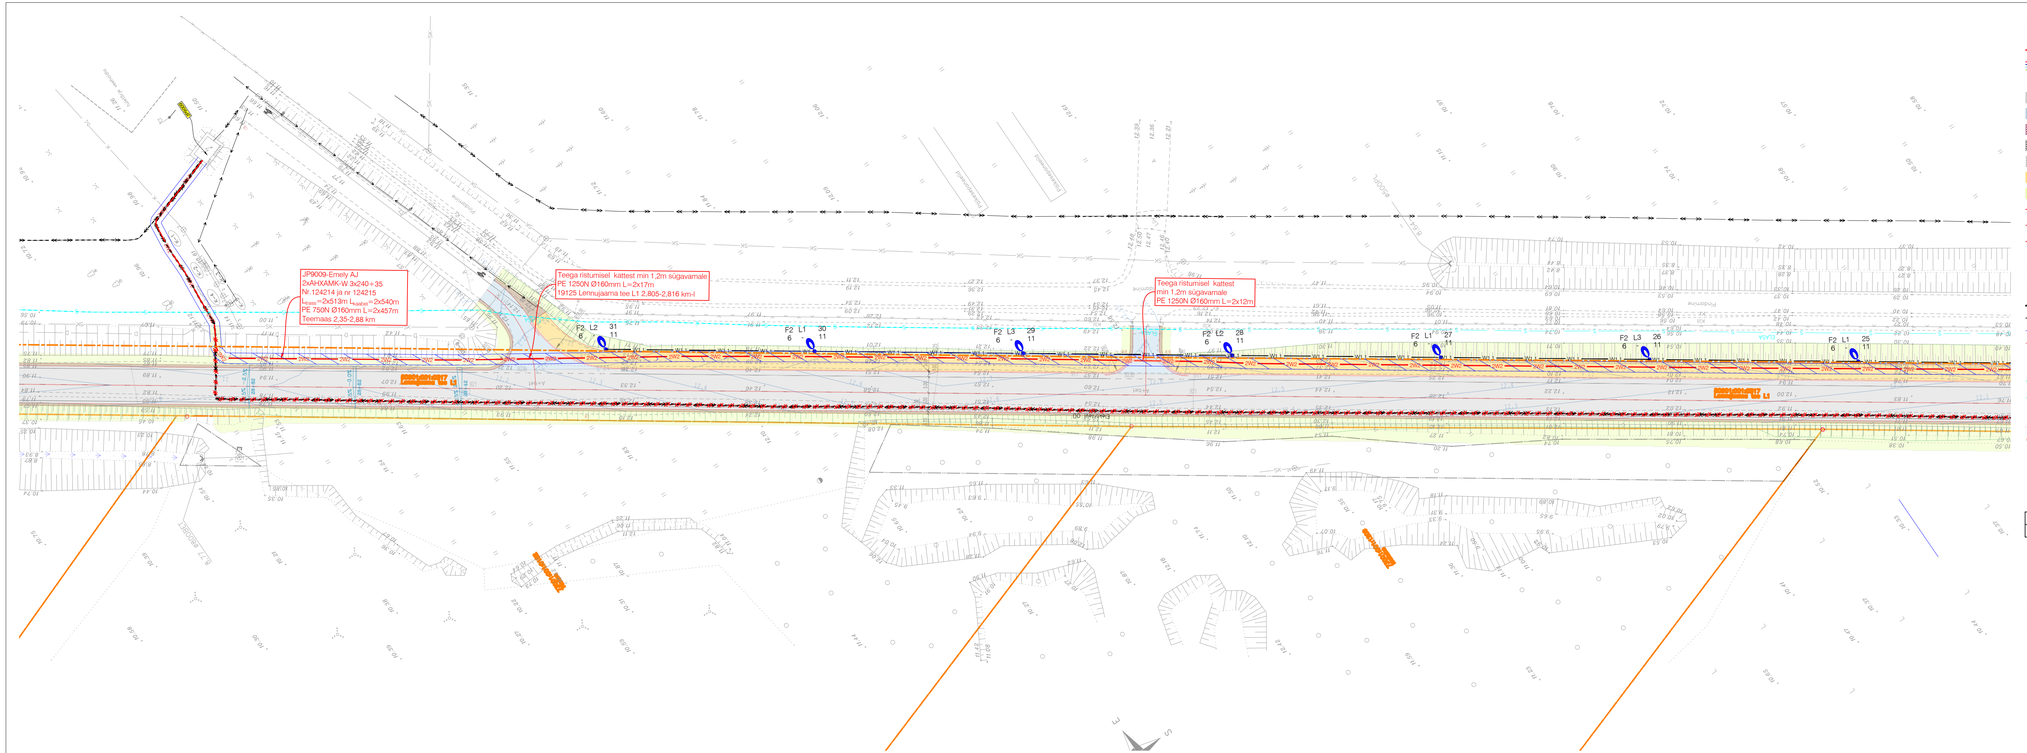
JP9009-Emely AJ
2xAHXAMK-W 3x240+35
Nr 124214 ja nr 124215
$L_{kaitse1}$=2x513m $L_{kaitse2}$=2x540m
PE 75SN Ø160mm L=2x457m
Teemaas 2,35-2,88 km
Teega risturnisel kattest min 1,2m sügavamale
PE 125ON Ø160mm L=2x17m
19125 Lennujaama tee L1 2,805-2,816 km-l
Teega risturnisel kattest
min 1,2m sügavamale
PE 125ON Ø160mm L=2x12m
F2 L2 31 6 11
F2 L1 30 6 11
F2 L3 29 6 11
F2 L2 28 6 11
F2 L1 27 6 11
F2 L3 26 6 11
F2 L1 25 6 11
W1.1
