


LAGRE PEJ AJ 1

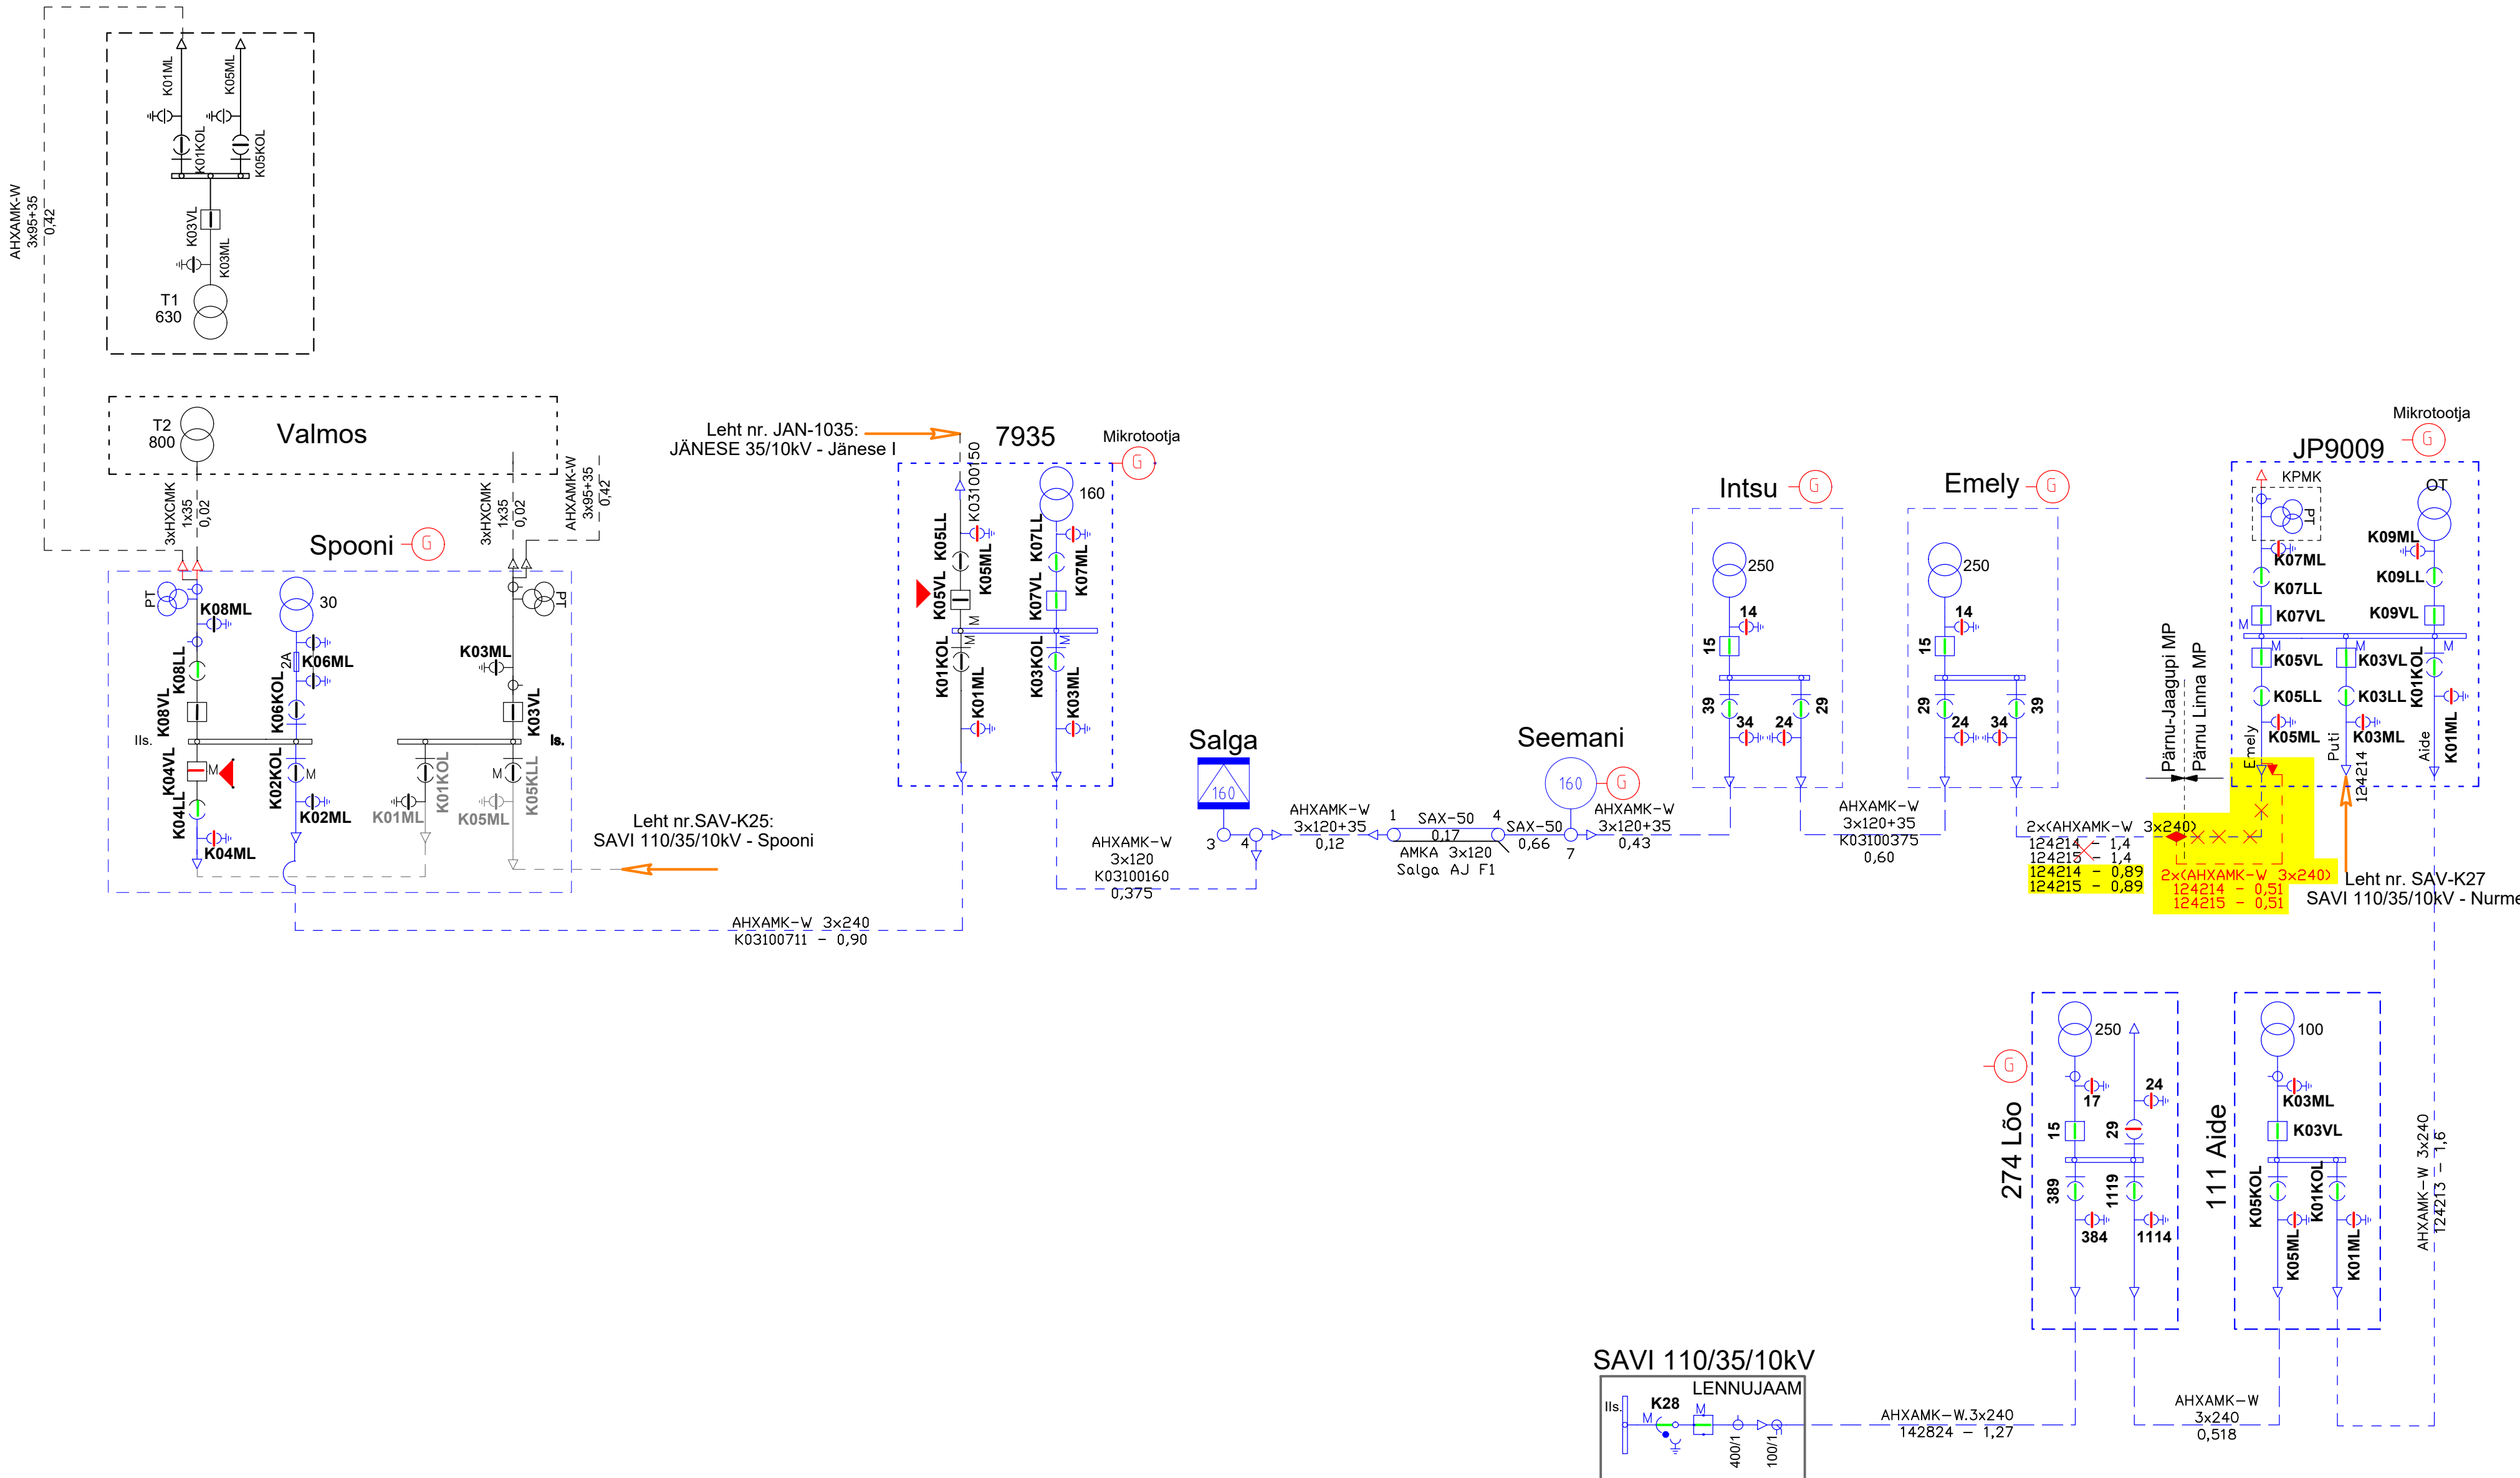

Töö nimi:			Tellija:	
Riigitee nr 19125 Lennujaama tee km0,00–3,008 keskpinge elektrivõrgu ümberehitus			Transpordiamet	
Joonise nimi:			Töö nr.:	Mõõtkava
Skeemiparandus KP9009–Emely AJ			TR1038	3 1:500
Objekti asukoht:			Projekteeris:	Kontrollis:
Saugametsa tee, Pärnu linn, Pärnu maakond			Anli Kookmaa	Karmo Kase
Kagu Elekter OÜ			Staadium:	
Reg. kood 11632588 Kivi tn 24 Võru Tel/fax 78 28015 GSM 53 040150			TPR	
			Muutus:	
			Kuupäev:	
			04.07.2023	