


## 2. KORRUSE PIAAN

PUŠKINI 26, NARVA

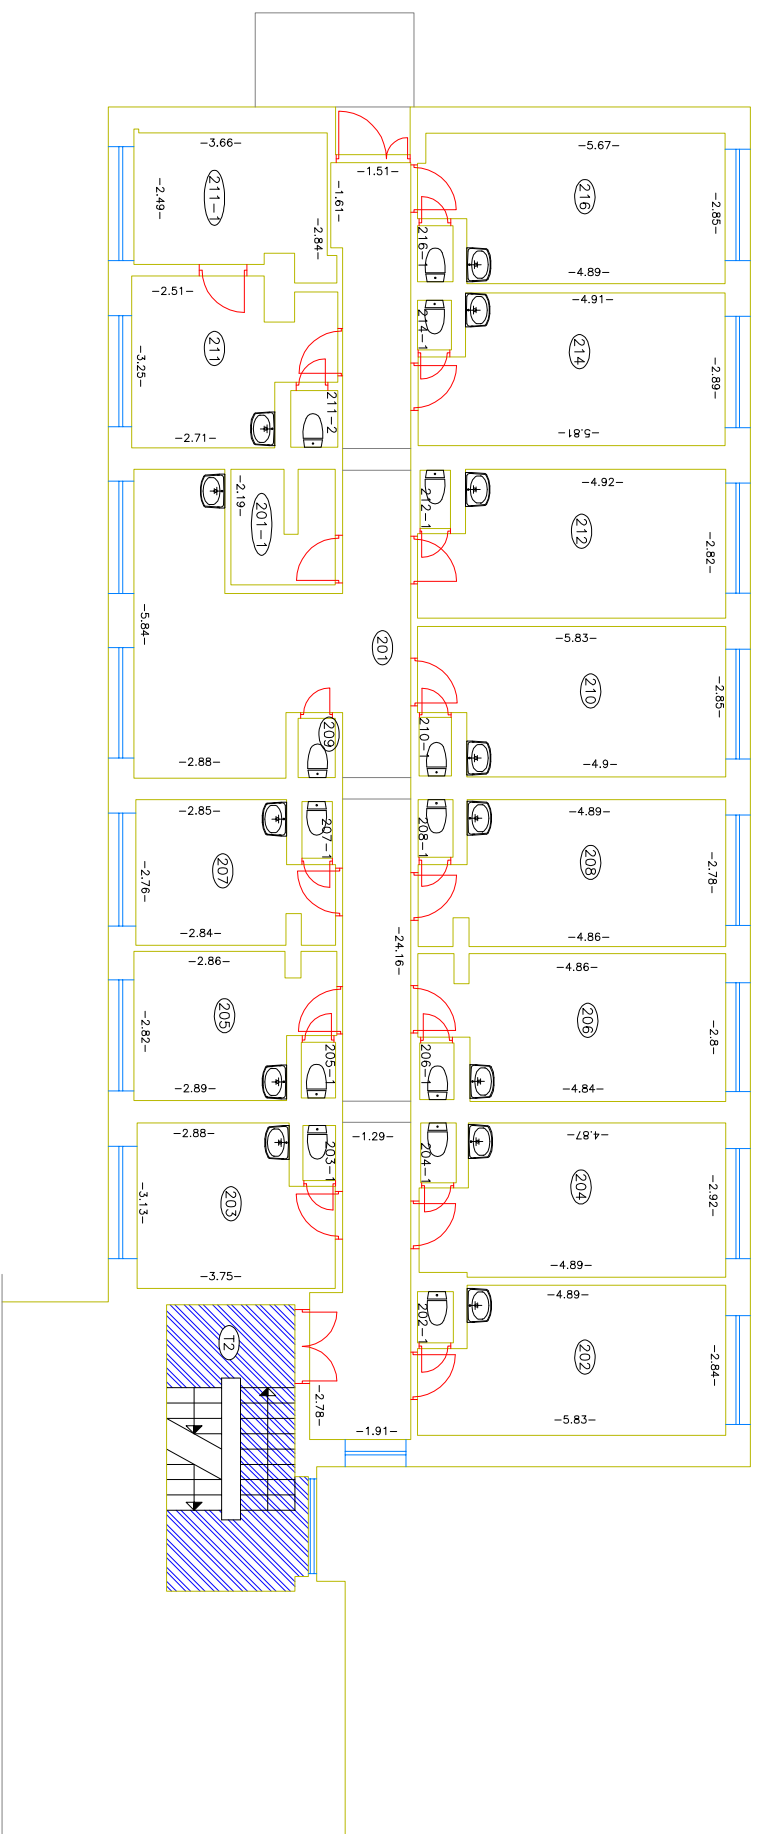

### Legend



tehnilised ruumid ja vertikaalsed lõbikõigud



PPA üüripind