


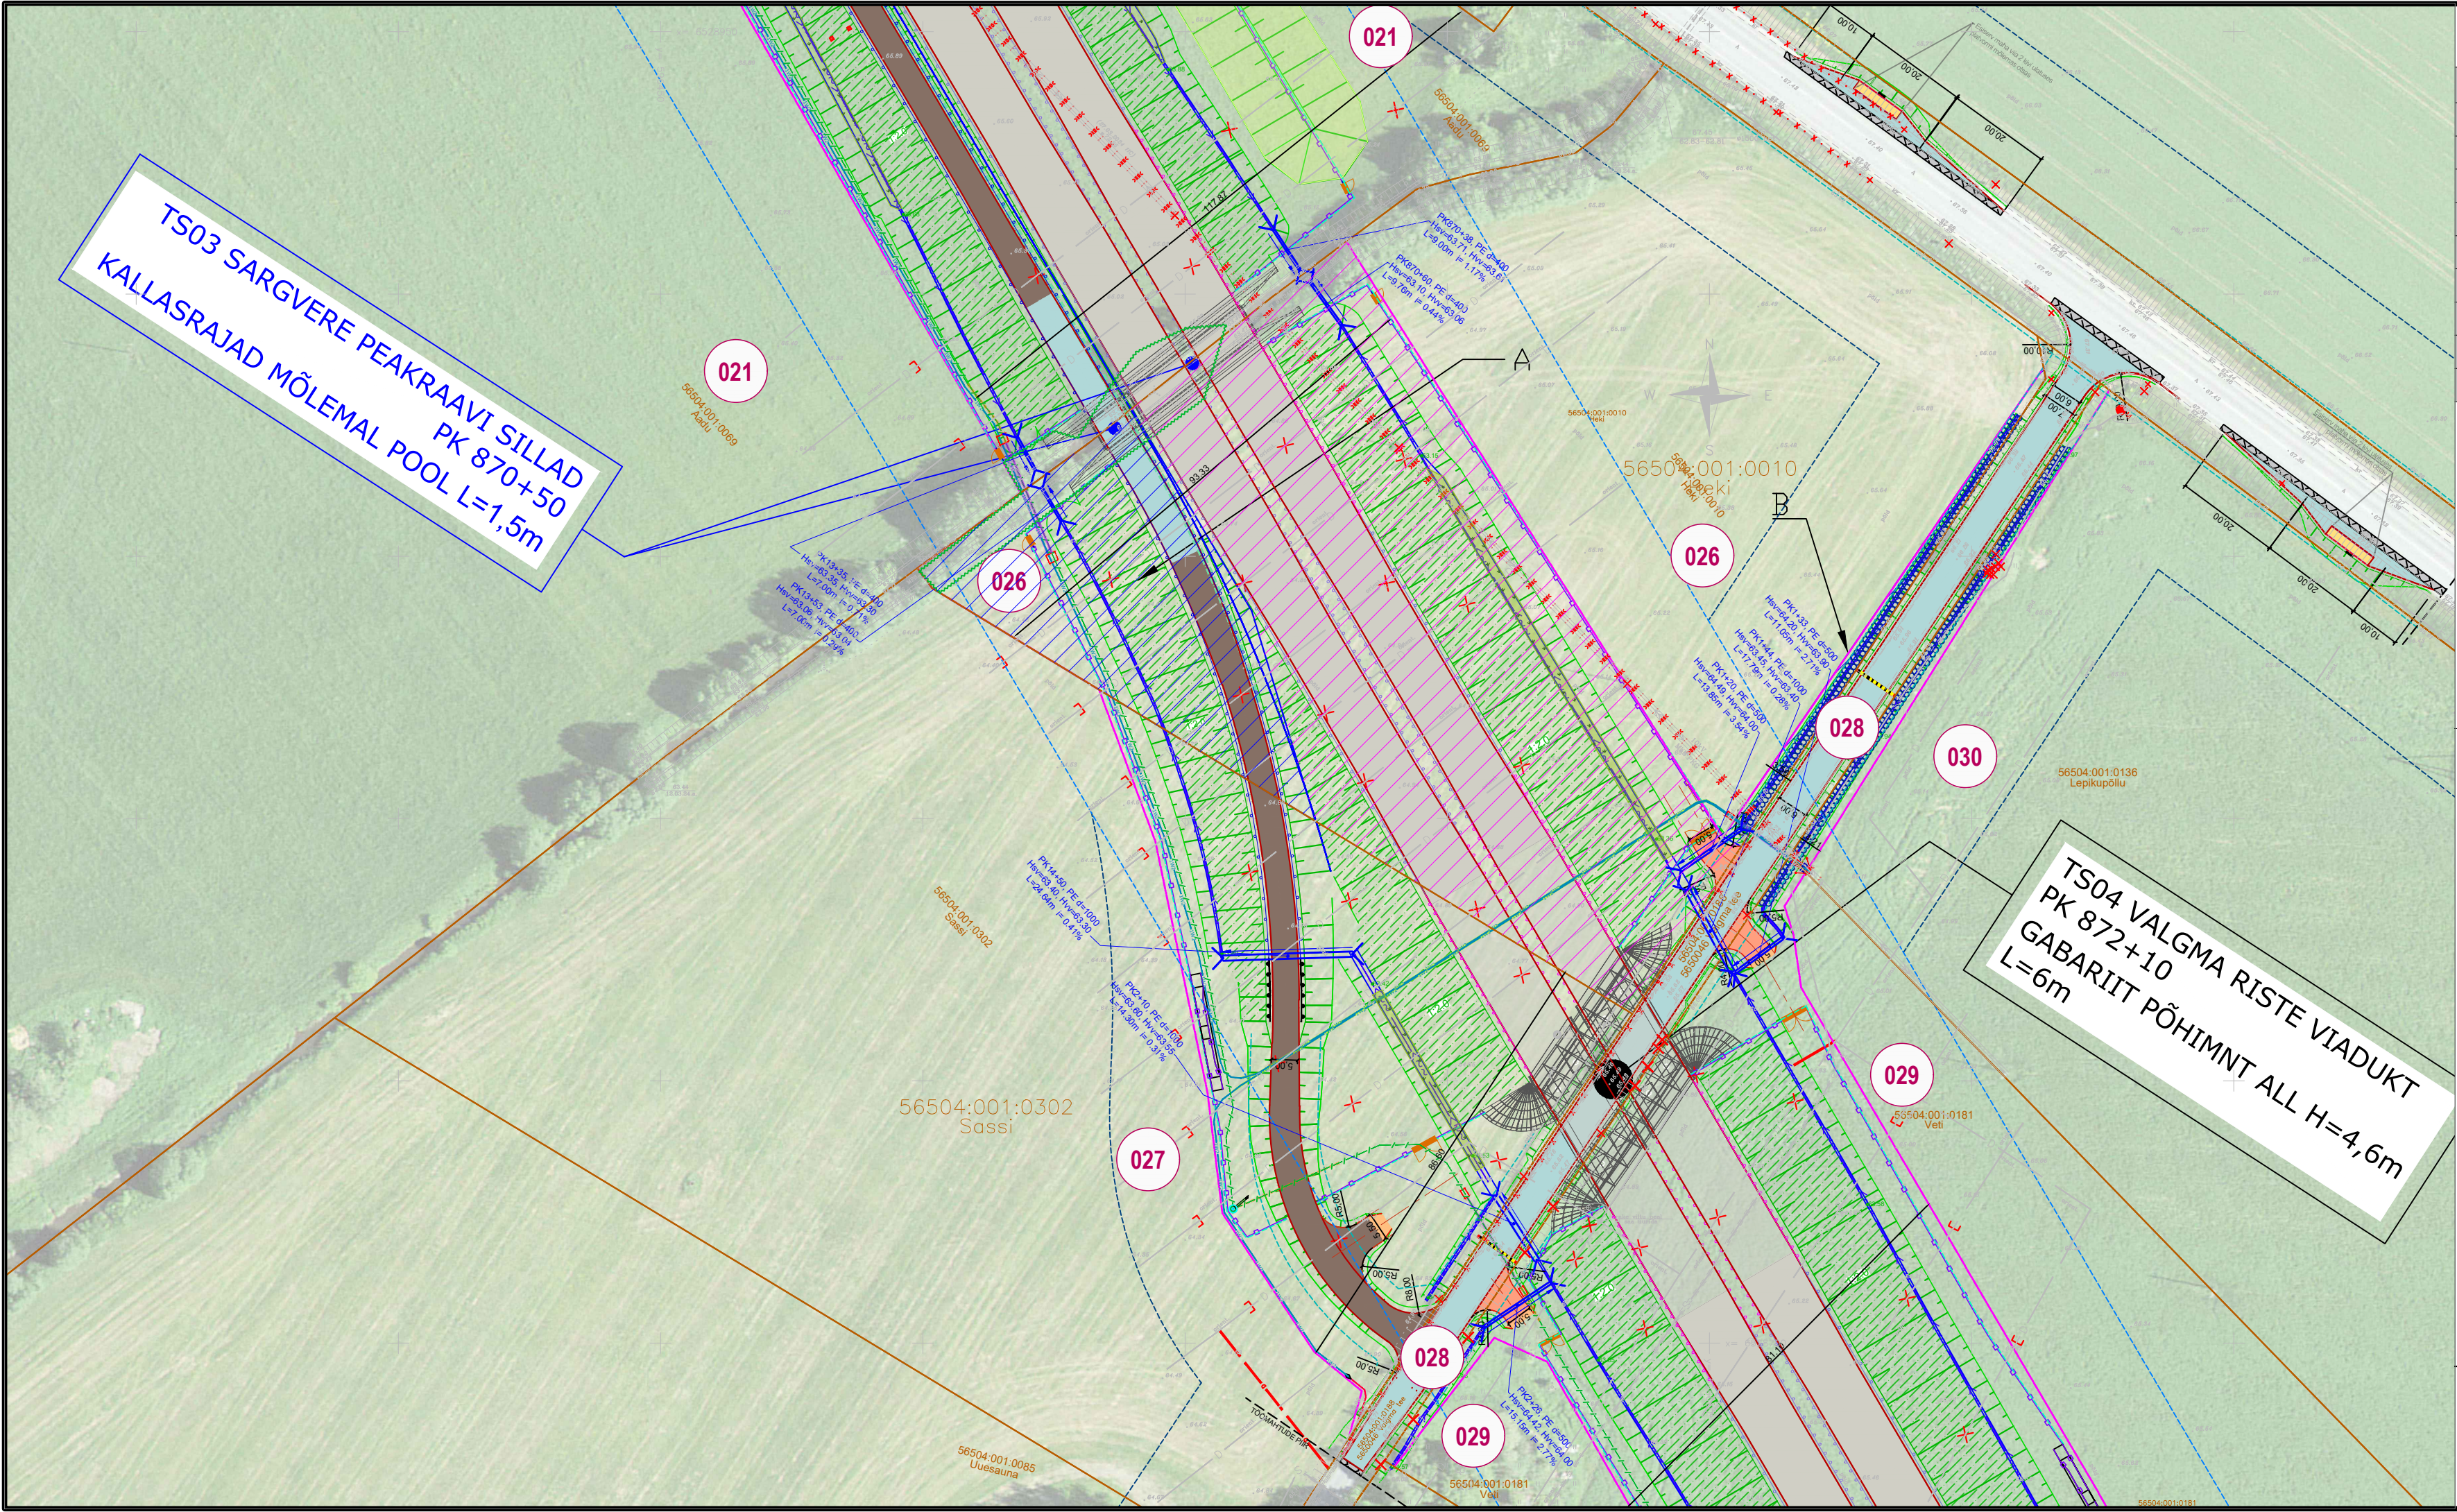

KRUNDIJAOTUSKAVA	
KINNISTU ANDMED	
Positsiooni number:	26
Kinnisturegistriosa number:	1654136
Katastriüksuse tunnus:	56504:001:0010
Katastriüksuse nimi/aadress:	Heki
Kinnistu pindala:	2 ha
Võõrandatav ala (TRAM):	7671 m²
Võõrandatav ala (KOV):	2430(A) + 292(B) = 2722 m²
Raadamine:	439 m²
Omandivorm:	Eraomand
Kinnistul kavandatud tegevuste kirjeldus:	
4-rajalise põhimaantee, kogujatee, kraavi, truupide, ulukitara, konnapiirde, elektriliini ja sidekanalisatsiooni rajamine. Sargvere peakraavi sildade rajamine. Valgma tee rekonstrueerimine. Valgma riste sõiduauto ja kergliiklustee tunneli rajamine. Raadamine. Drenaaži likvideerimine ja elektriliini demonteerimine. Juurdepääs kinnistule Valgma teele kavandatud mahasõidult.	
TINGMÄRGID:	
	OLEMASOLEV KATASTRIÜKSUSE PIIR
	UUS TRANSPORDIMAA PIIR
	ULUKITARA
	RIIGITEE TEEKAITSE VÖÖND 30M
	PÕHIMAANTEE TEEKAITSE VÖÖND 50M
	PÕHIMAANTEE ASFALTKATE
	JALGTEE ASFALTKATE
	KRUUSAKATTEGA TEE
	ASFALTKATE
	PINNATUD KATE
	PROJEKTEERITUD NÕLV
	KRAAV
	VÕÖRANDATAV MAA-ALA (TRANSPORDIAMET)
	VÕÖRANDATAV MAA-ALA (KOV)
	VÄRAV
	TAGASIHÜPPEKOHT
	TRUUP
	RAADAMISPIIR
	KONNAPIIRE
	LIKVIDEERITAV OBJEKT (TRUUP, KRAAV, TEE, MAHASÕIT, RISTMIK)
	LOOMAREST
M 1:1000	
RIIGITEE 2 (E263) TALLINN-TARTU-VÕRU-LUHAMAA KM 84,6-107,0 MÄO-IMAVERE LÕIGU 2+2 MAANTEE EHTUSPROJEKT Joonis: Krundijaotuskava plaan, Mäo-Koigi Tellija: Transpordiamet Projekteerija: Skepast&Puhkim OÜ Töö nr: MA17425-01 Koostas: Triin Kaal	