


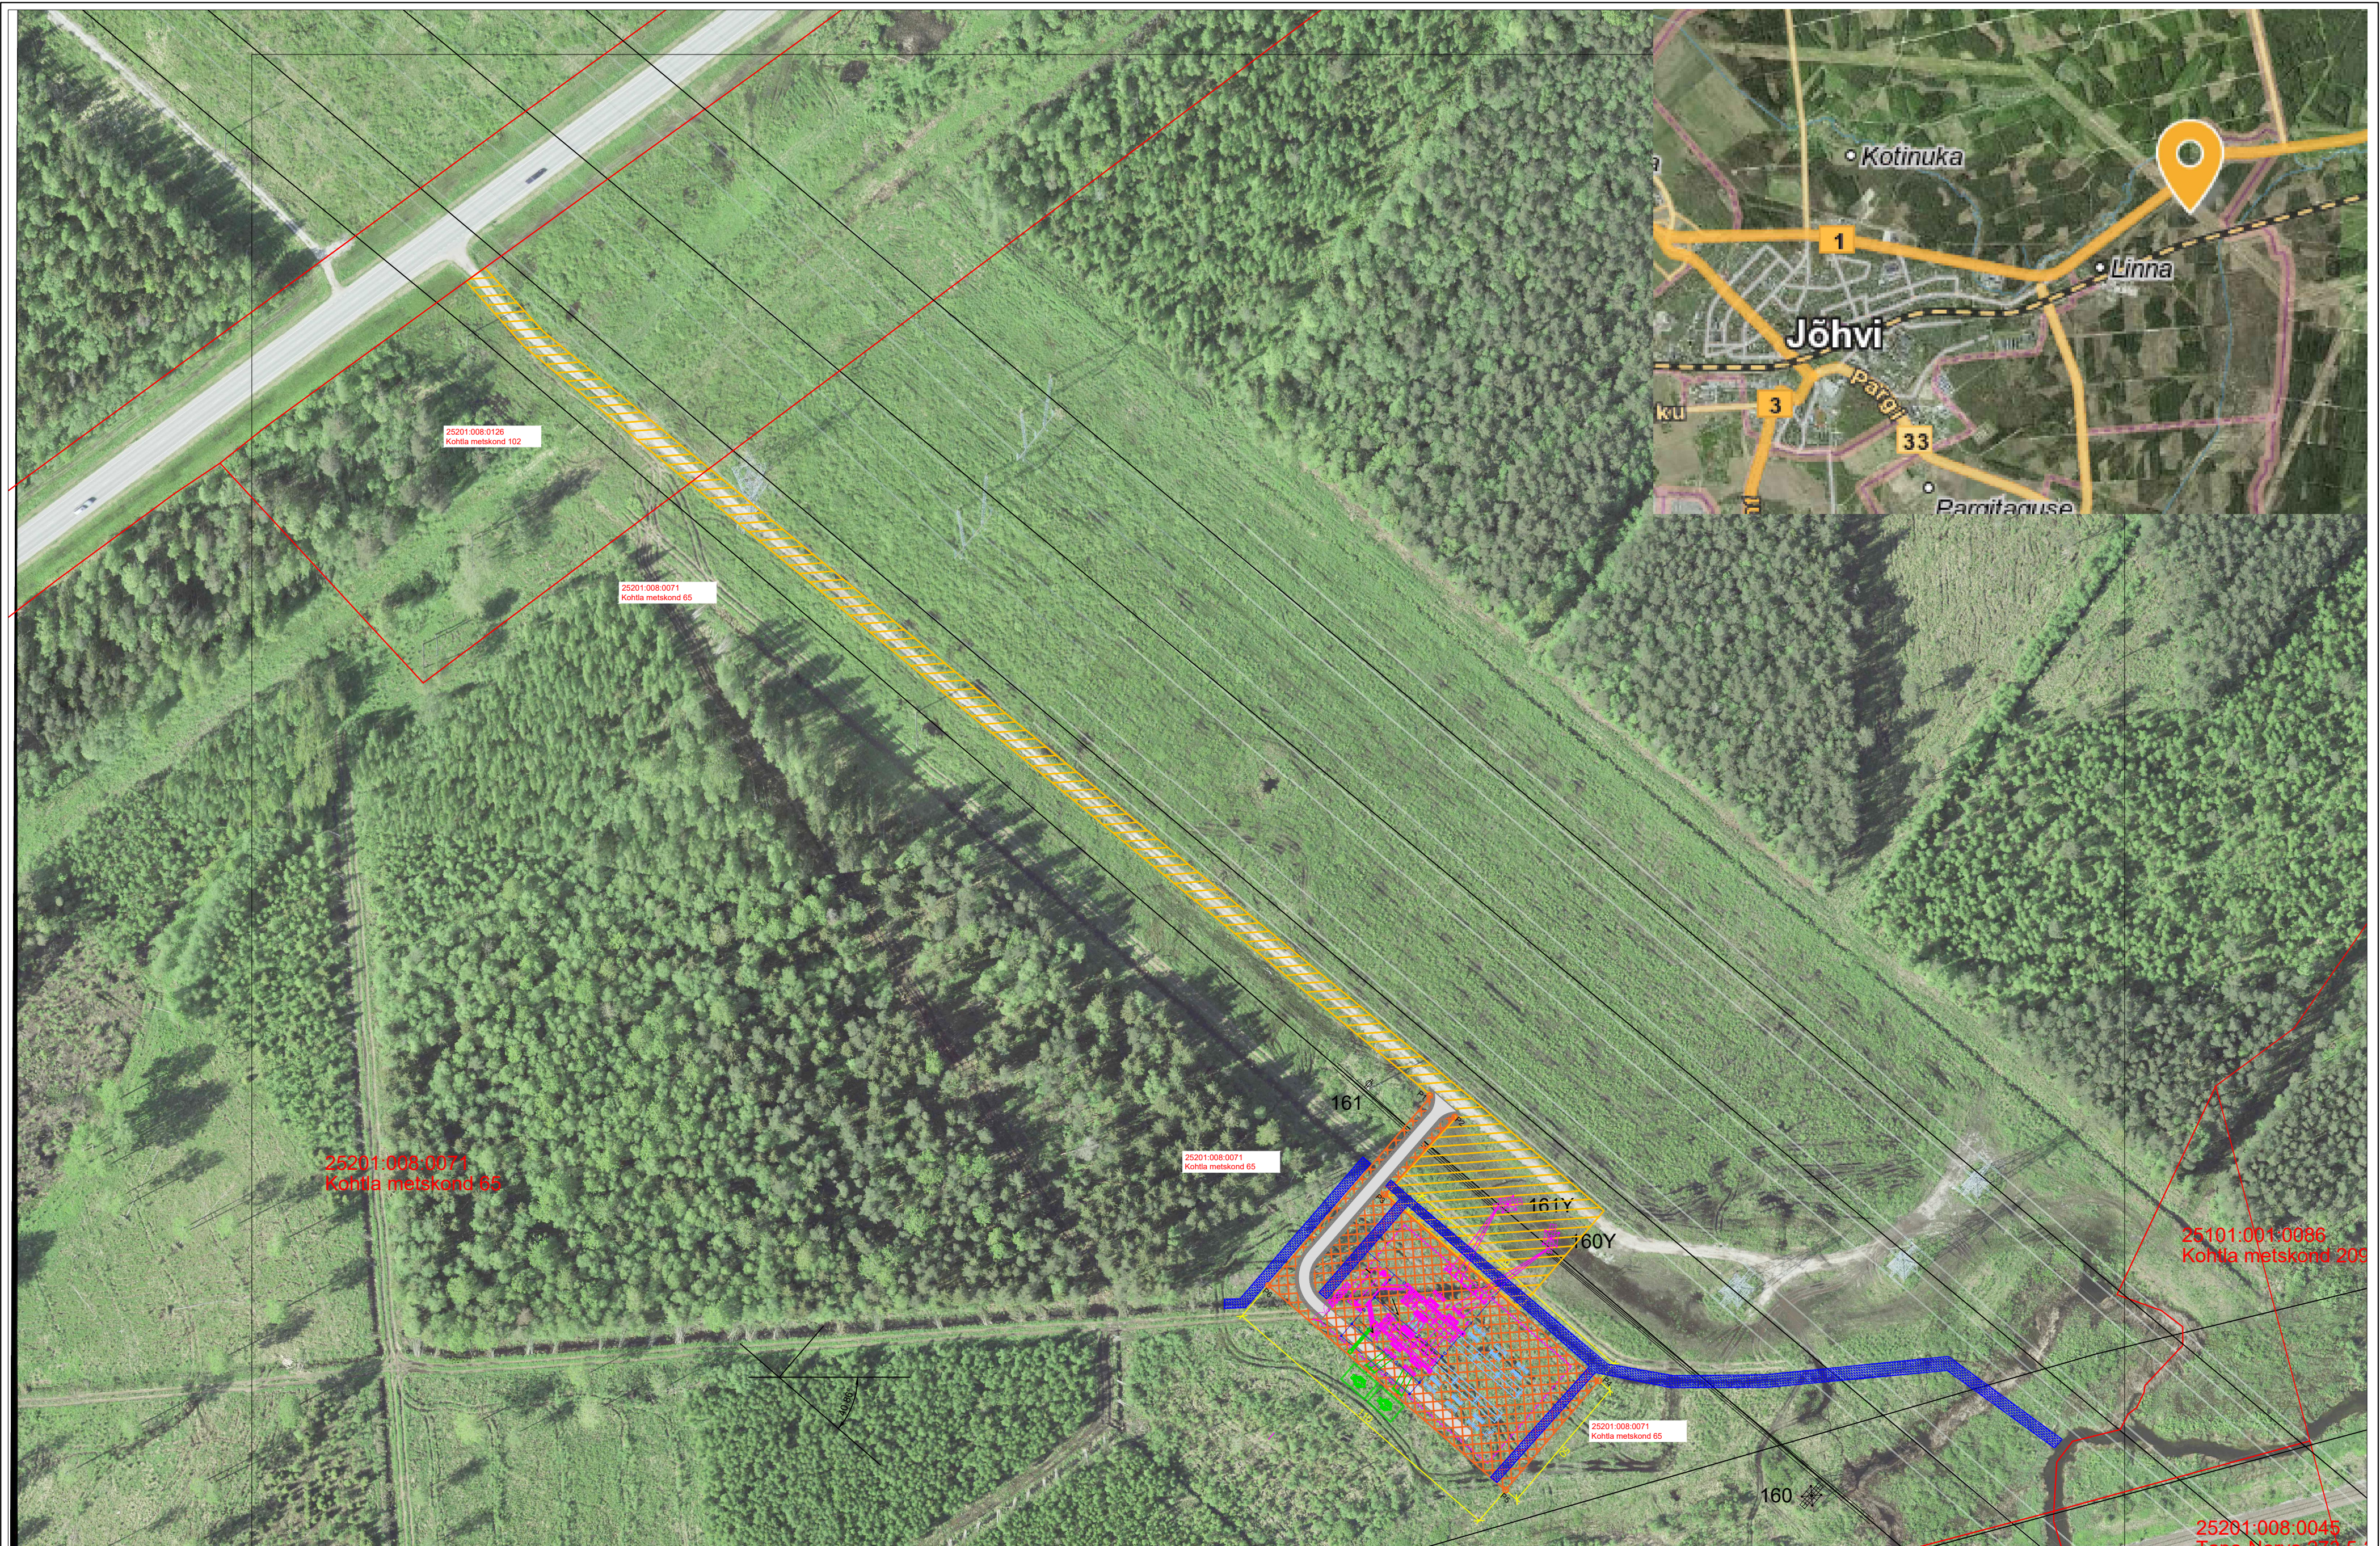

Legend:

-  Alajaama ehituseks koormatav ala 5950 m²
-  Juurdepääsu tee ja lisamastide teenindamiseks koormatav ala 6500 m²
-  Põhivõrguettevõtja rajatavad/korratatavad kuivenduskraavid.

-  Põhivõrguettevõtja rajab liitumislepingu täitmise käigus
 Põhivõrguettevõtja olemasolev rajatis
 Liituja seadmed

elering
QENDAME ENERGIAD

Alajaama nimi/liini nr.
Kotinuka 110 kV alajaam (25201:008:0071, Kohtla metskond 65)

ok. tähis:

	Nimi	Kuupäev	Altkiri	Dokumendi nimetus	Mõõt:
Kinnitas				Alajaama krudi, mastide ja sisseööidutee IKÖ seadmise eskiis	1:1500 _(A2)
Koostas	R. Kõiv	02.02.2024			
Üle vaatas				CAD fail:	Leht/Lchti
Kooskõlastas				Kotnuka AJ ER liitumine HD_PLAAN 2024_02_01.dwg	1/1