


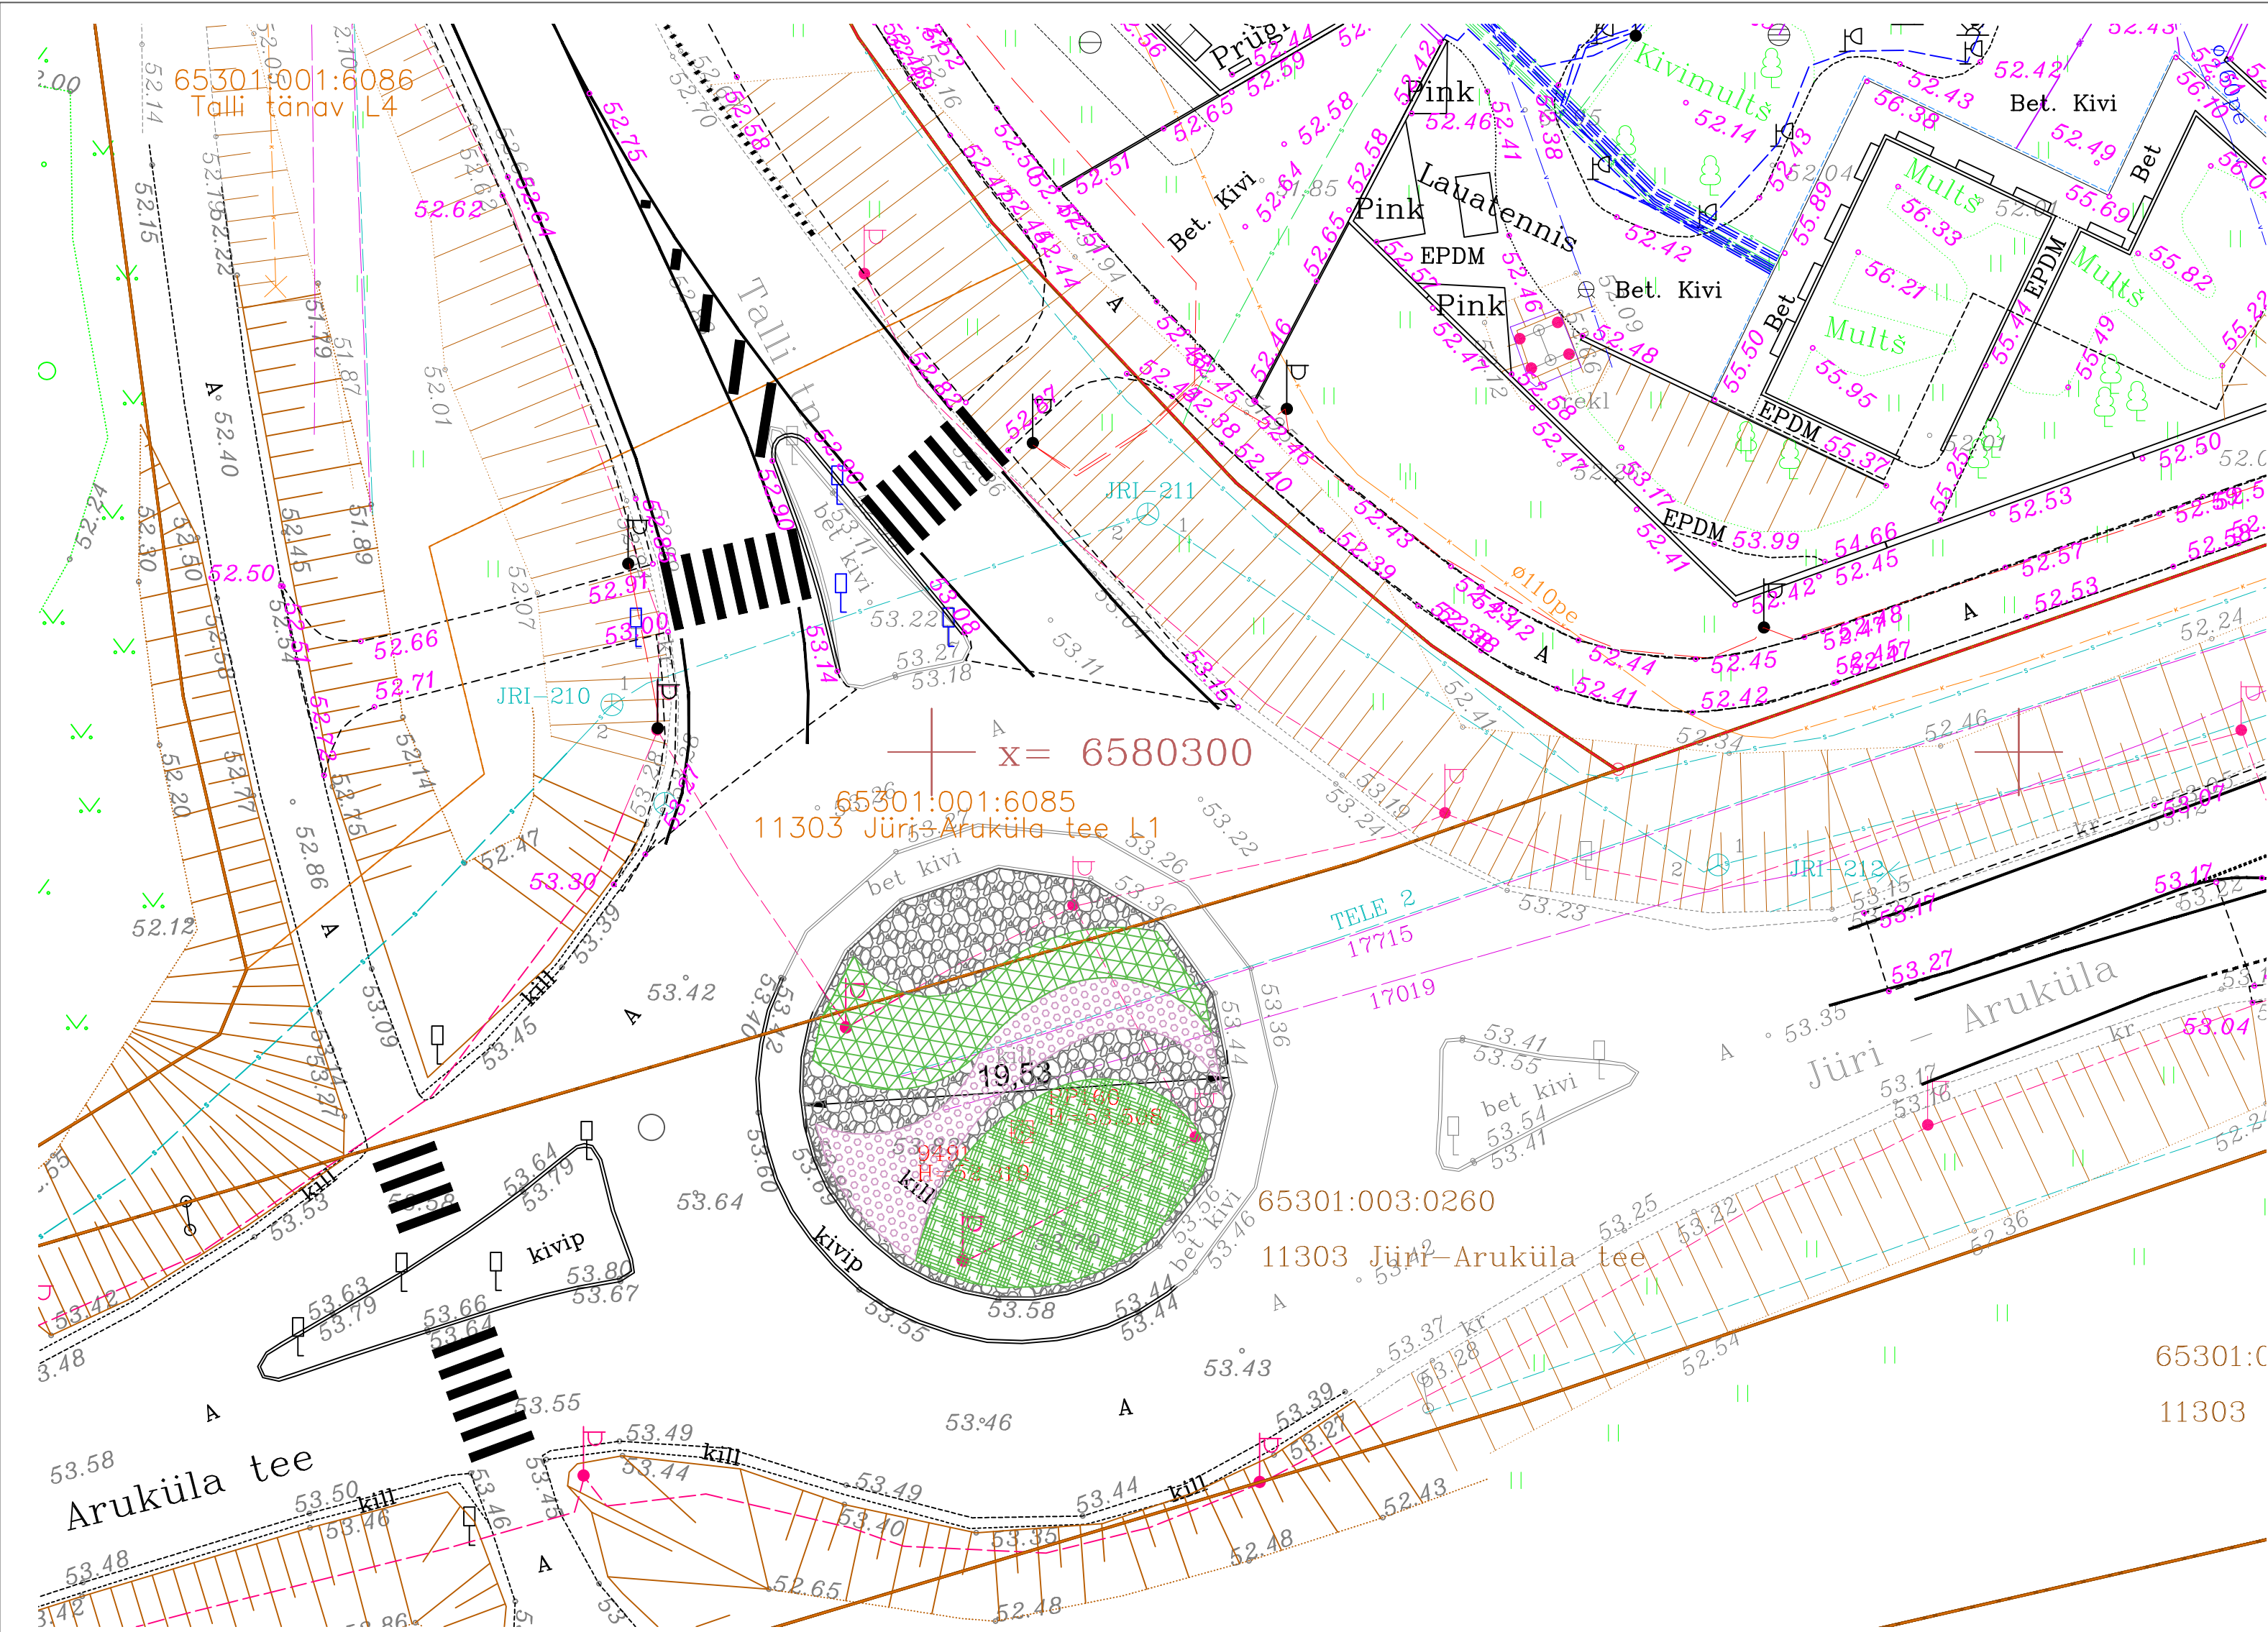

ISTIKUTE VALIK RINGRISTMIKU KESKOSA HALJASTAMISEKS



Hiina kadakas 'Stricta'

Omadused:

- kõrgus 1,5 - 2 m
- laius 1 m

Madal, koonilise kasvukujuga. Aeglasakasvuline, hõbehalli okastikuga tuntud kadaka sort, mille oksad on üles suunatud. Vajab päikeselist kasvukohta. Sobivad kõik aiamaad. Ei talu savist ja liigniisket pinnast. Sobiv väikeaeda üksikuna või rühmiti. Vajab kevadpäikese eest varjutamist.



Thunbergi kukerpuu 'Venice'

Omadused:

- kõrgus 1-1,5 m
- Püstise kasvukujuga põõsas. Lehed oranžikaspunased, õied kollased. Õitseb V-VI. Korallpunased viljad. Päikeseline kuni kergelt varjuline kasvukoht. Mullastiku suhtes vähenõudlik. Sobib üksikult ja rühmadena.



Jaapani enelas 'White Gold'

Omadused:

- kõrgus 0,5-1,0 m
- laius 0,5-1,0 m

Kompakne ja ümar valgete õitega põõsas. Kuldkollased noored lehed muutuvad sügise saabudes roheliseks. Õitseb väga pikalt - V-VIII. Kasvab kõigil aiamaadel, happelistel kuni aluselistel. Sobib nii päikeseline kui ka poolvarjuline kasvukoht. Kasutatakse üksikult, rühmadena, lausistutusena.

Tingmärgid

- Olol graniitkivi taaskasutus tugeval juuretõkkekangal
- Jaapani enelas 'White Gold'
- Thunbergi kukerpuu 'Venice'
- Hiina kadakas 'Stricta'

Märkused:

- ringristmiku keskossa ei ole lubatud paigaldada suuri kive, rahne, skulptuure ega muid jäiku objekte, mis võivad ohustada liiklusohutust või suurendada liiklusõnnetuse tagajärgede raskust;
- ringristmikul olevat äärekest ei tohi eemaldada ega ümber ehitada;
- kasutatavad pinnakatte- ja haljastusmaterjalid ei tohi sattuda sõiduteele;
- haljastus ei tohi rajamise hetkel ega ka tulevikus piirata nähtavust ega mõjutada liikluskorraldusvahendite tajutavust;
- ala edasine hooldus (niitmine, rohimine, kastmine, kujundushooldus jms) peale haljastusprojekti realiseerimist tagab kohalik omavalitsus;
- hooldustööde tegemisel tuleb tagada liiklusohutus.

 RAE VALLAVALITSUS ARUKÜLA TEE 9, JÜRI ALEV, 76301, HARJUMAA INFO@RAE.EE, 505 9750, REG NR 75529108		PROJ. NIMI: 11303 Jüri-Aruküla tee (katastritunnus 65301:003:0260) ja 11303 Jüri-Aruküla tee L1 (katastritunnus 65301:001:6085) kinnistutel paikneva ringristmiku keskosa haljastamine	
ESKIIS		JOONIS: HALJASTUSPLAAN	
TÖÖ NR:	JOONISE NR:	MÕÖTKA: 1:250	KUUPÄEV: 01.10.2026
2602	AS-4-01		