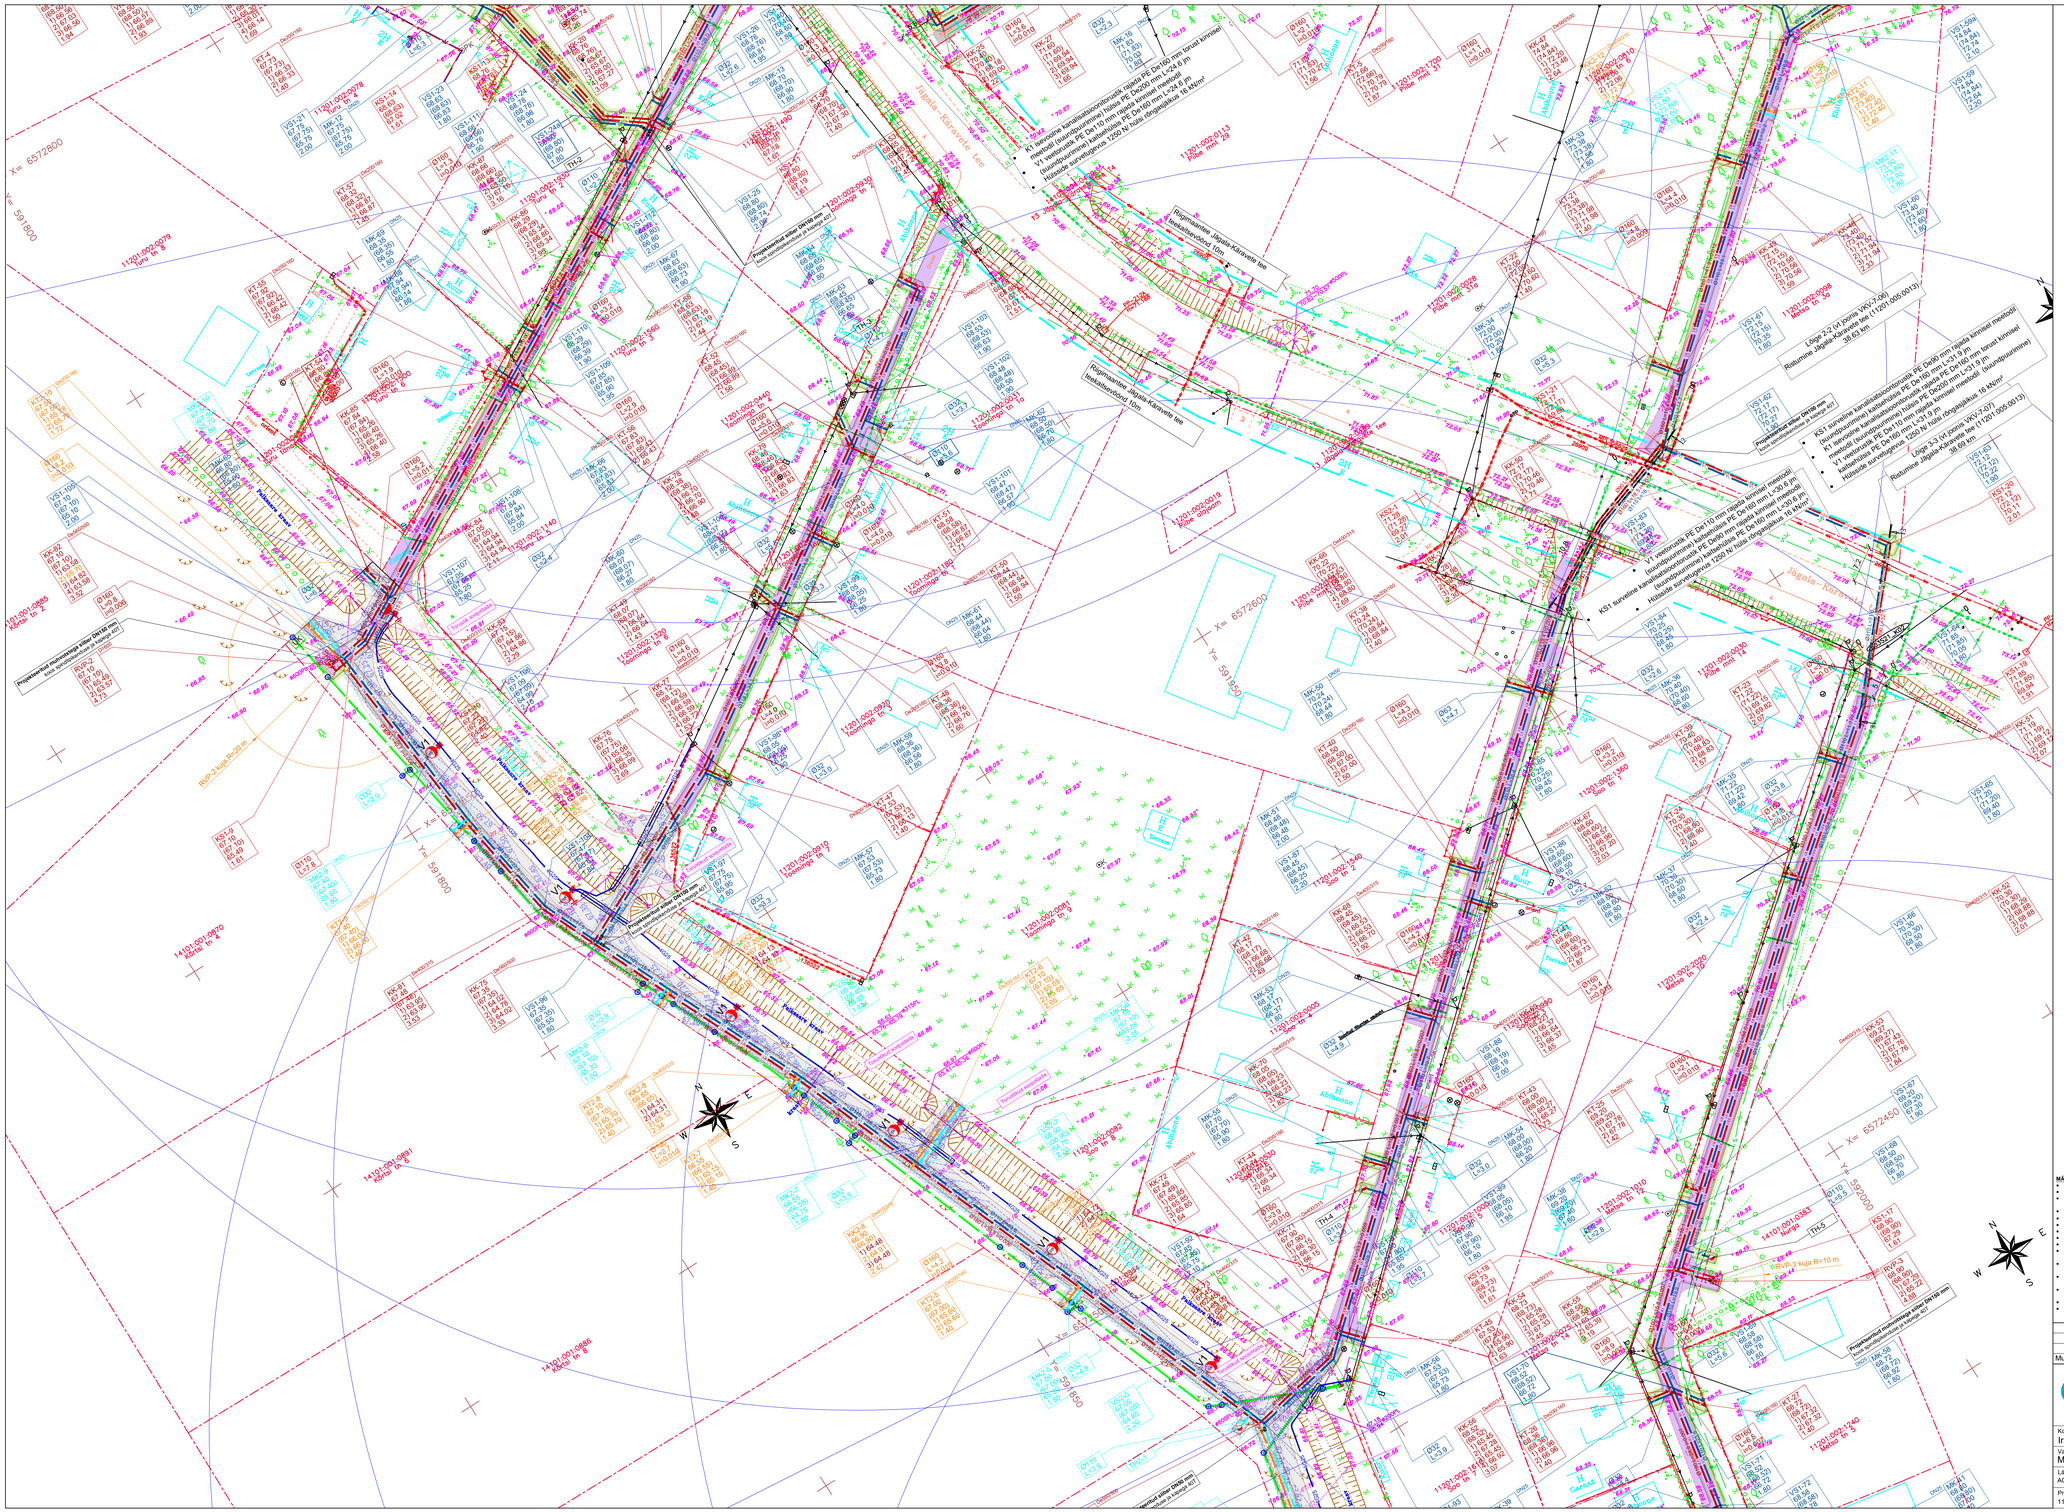
Jagala–Karavete tee
Läge 2-2 kt joonis VKV-2.06)
Ristumine Jägala-Kärevete tee (1201.005.0013)
38.63 km
Läge 3-3 kt joonis VKV-2.07)
Ristumist Jägala-Kärevete tee (1201.005.0010)
38.69 km
VKVP-3 kuja R=10 m
X= 6572800
Y= 591800
X= 6572450
Y= 591850
Y= 591900
Y=