
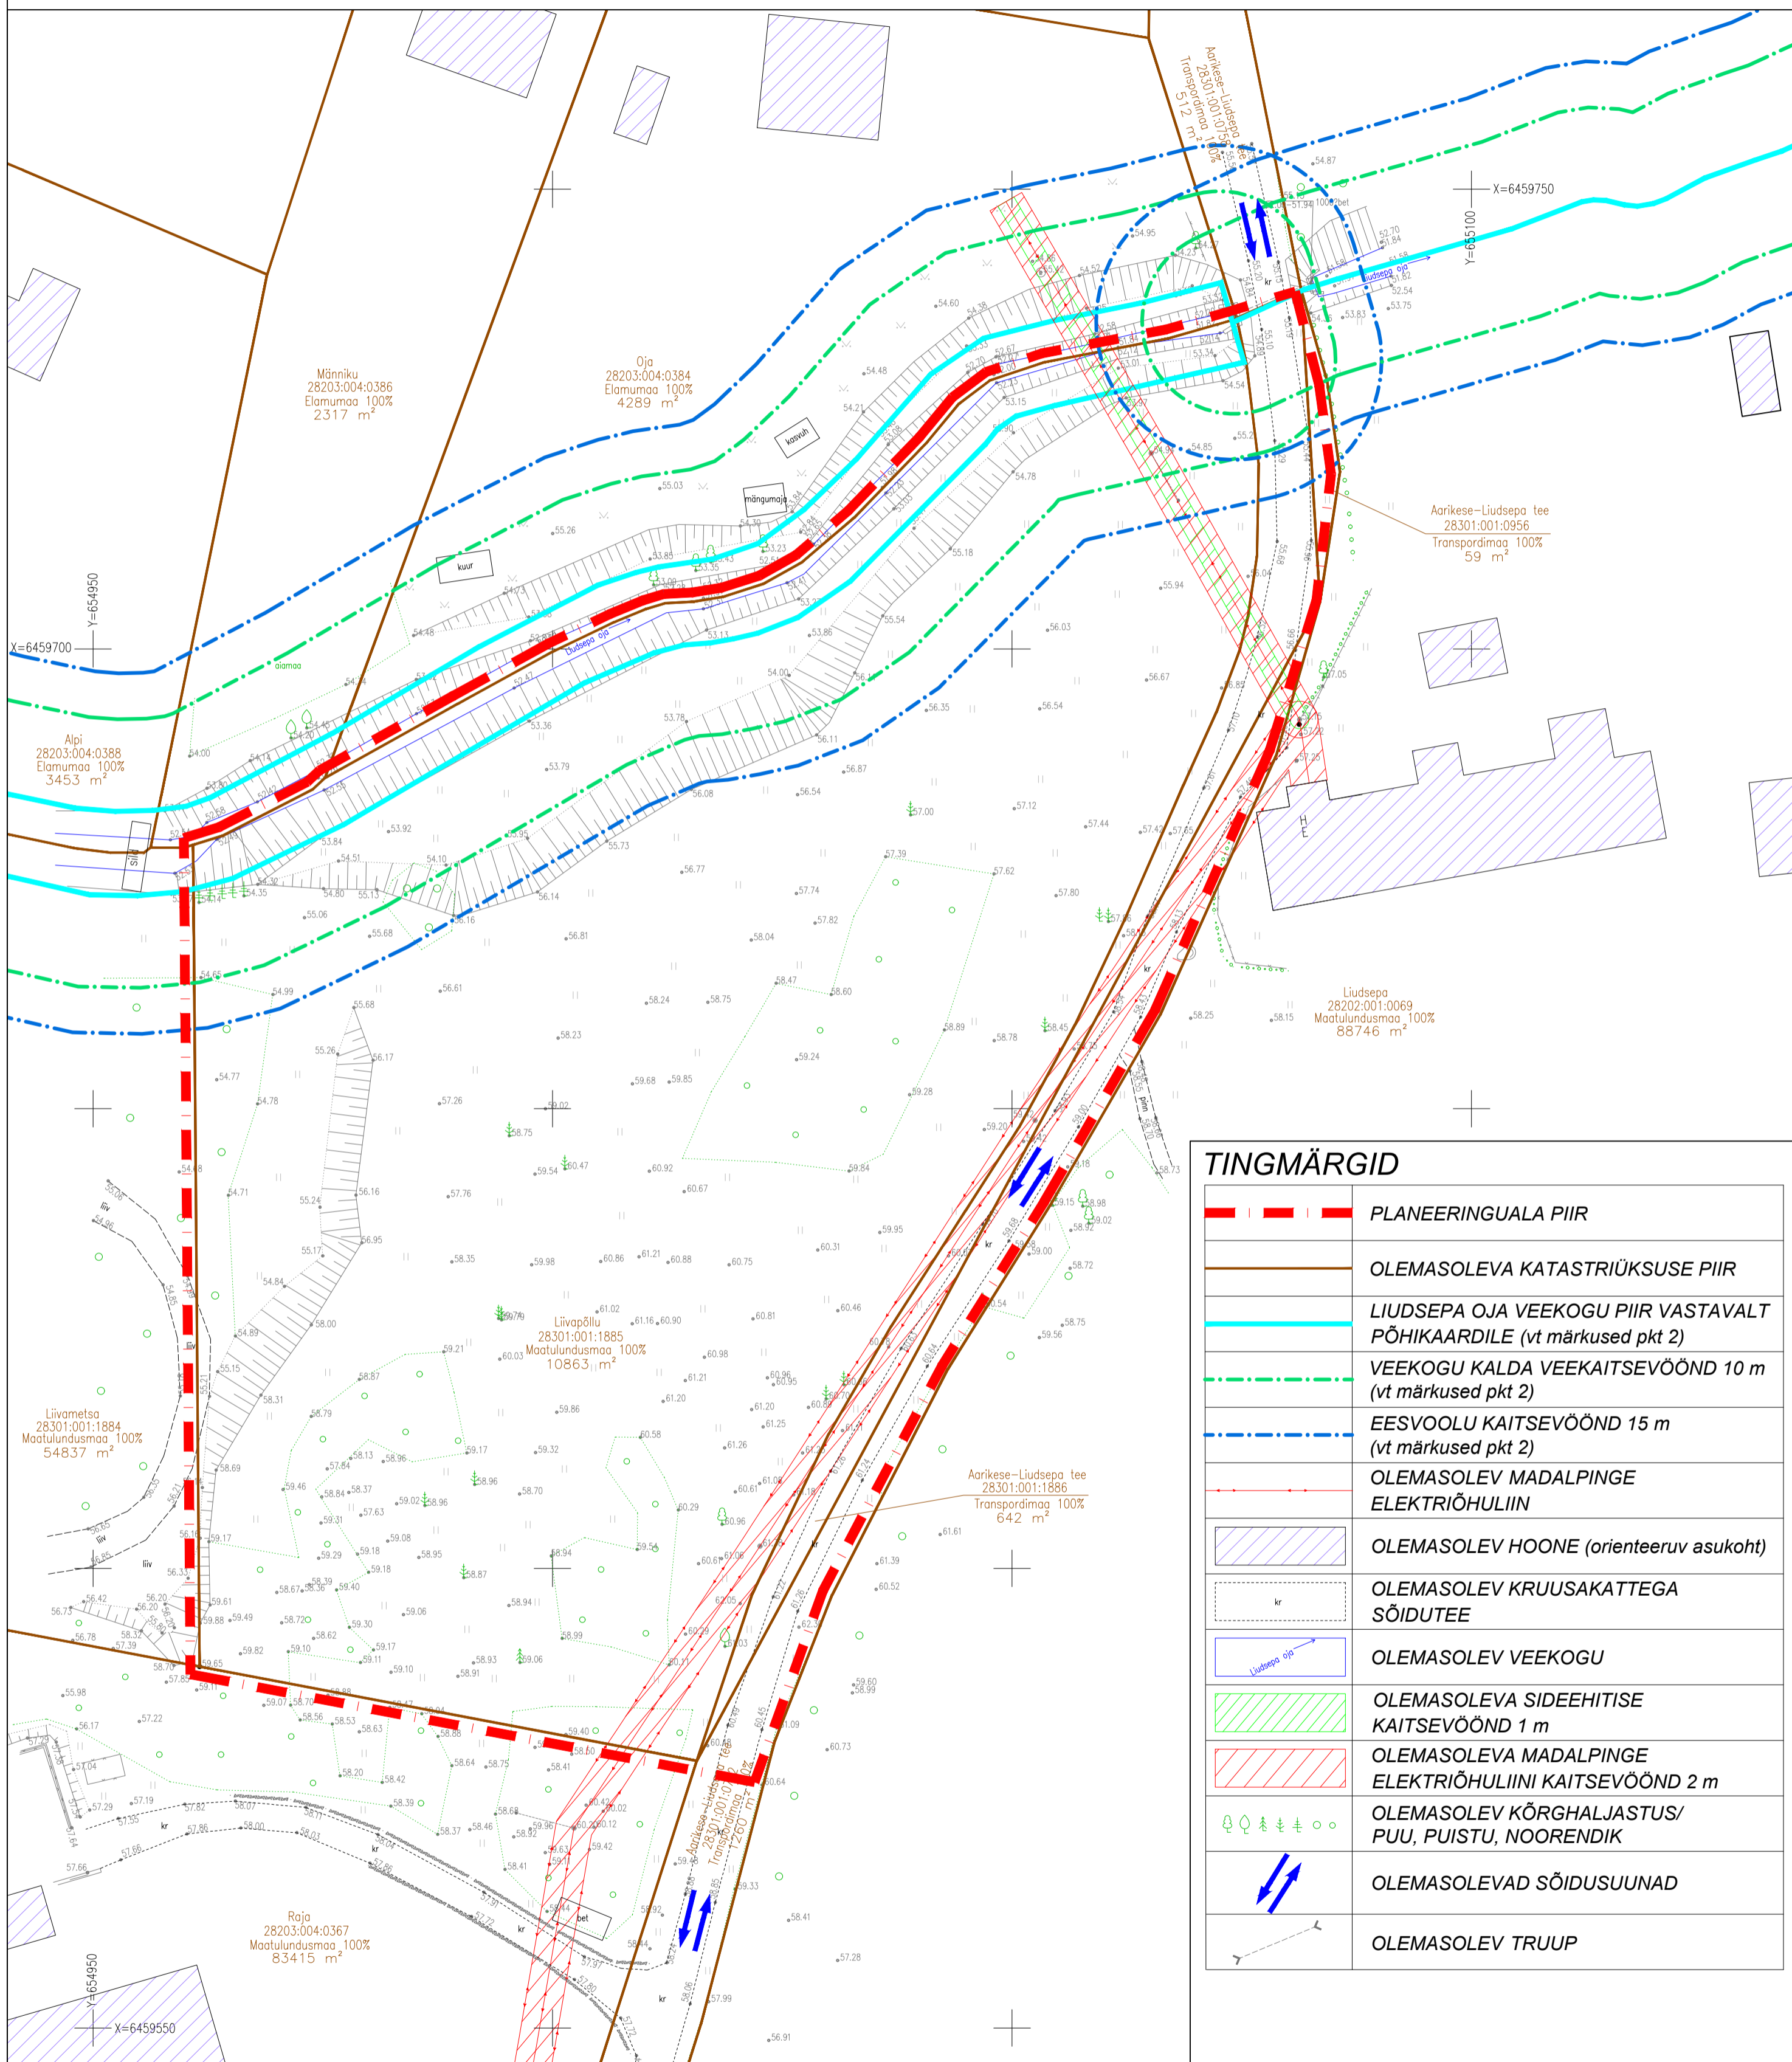


Virulase külas asuva Liivapõllu maaüksuse detailplaneering

OLEMASOLEV OLUKORD

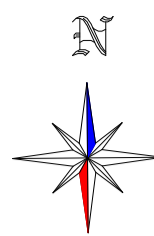

TINGMÄRGID

	PLANEERINGUALA PIIR
	OLEMASOLEVA KATASTRILÜKSUSE PIIR
	LIIDSEPA OJA VEKOGU PIIR VASTAVALT PÕHIKAARDILE (vt märkused pkt 2)
	VEKOGU KALDA VEKAITSEVÖÖND 10 m (vt märkused pkt 2)
	EESVOOLU KAITSEVÖÖND 15 m (vt märkused pkt 2)
	OLEMASOLEV MADALPINGE ELEKTRIÕHULIIN
	OLEMASOLEV HOONE (orienteeruv asukoht)
	OLEMASOLEV KRUUSAKATTEGA SÕIDUTE
	OLEMASOLEV VEKOGU
	OLEMASOLEVA SIDEEHITISE KAITSEVÖÖND 1 m
	OLEMASOLEVA MADALPINGE ELEKTRIÕHULIINI KAITSEVÖÖND 2 m
	OLEMASOLEV KÕRGHALJASTUS/PUU, PUUSTU, NOORENDIK
	OLEMASOLEVAD SÕIDUSUUNAD
	OLEMASOLEV TRUUP

MÄRKUSED:

- Detailplaneeringuala geodeetiline alusplaan mõõtkavas M 1:500 on koostatud Metricus OÜ (MTR nr EEG000258 reg 18.04.11, litsents nr 758 MA) poolt, 09.2025.a, töö nr 25G9683. Koordinaadid L-Est '97 süsteemis. Kõrgused EH2000 süsteemis. Katastriüksuste piirid on plaanile kantud seisuga 30.09.2025 (Maa-amet).
- Veekogu piir on joonisele kantud põhikaardilt (alus: Looduskaitseeseadus §35 lg 2, Veeseadus §118 lg 2 kuni 4, Maaeluministri 10.12.2018 määrus nr 64 "Eesvoolu kaitsevööndi ulatus ja kaitsevööndis tegutsemise kord" §3), mis on võetud lähtejooneks veekaitsevööndi, eesvoolu kaitsevööndi, ehituskeelu- ja piiranguvööndi määramisel.
- Planeeringu jooniste jurde kuulub lahutamatu osana detailplaneeringu seletuskiri.



TERAV KERA OÜ
Reg. nr. 11319822
Sarapuu 2, 50705 Tartu
e-post: teravkera@gmail.com
www.teravkera.ee

Projekti juht, maastikuarhitekt
Jane Asper

Planeeringu koostamisest huvitatud isik
Kartulilait OÜ

Töö nimetus
Virulase külas asuva
Liivapõllu maaüksuse detailplaneering

Joonise nimetus
OLEMASOLEV OLUKORD

Kuupäev	Joonis	Jooniseid	Mõõt	Töö nr
veebr. 2026	2	5	1:500	DP-11-25