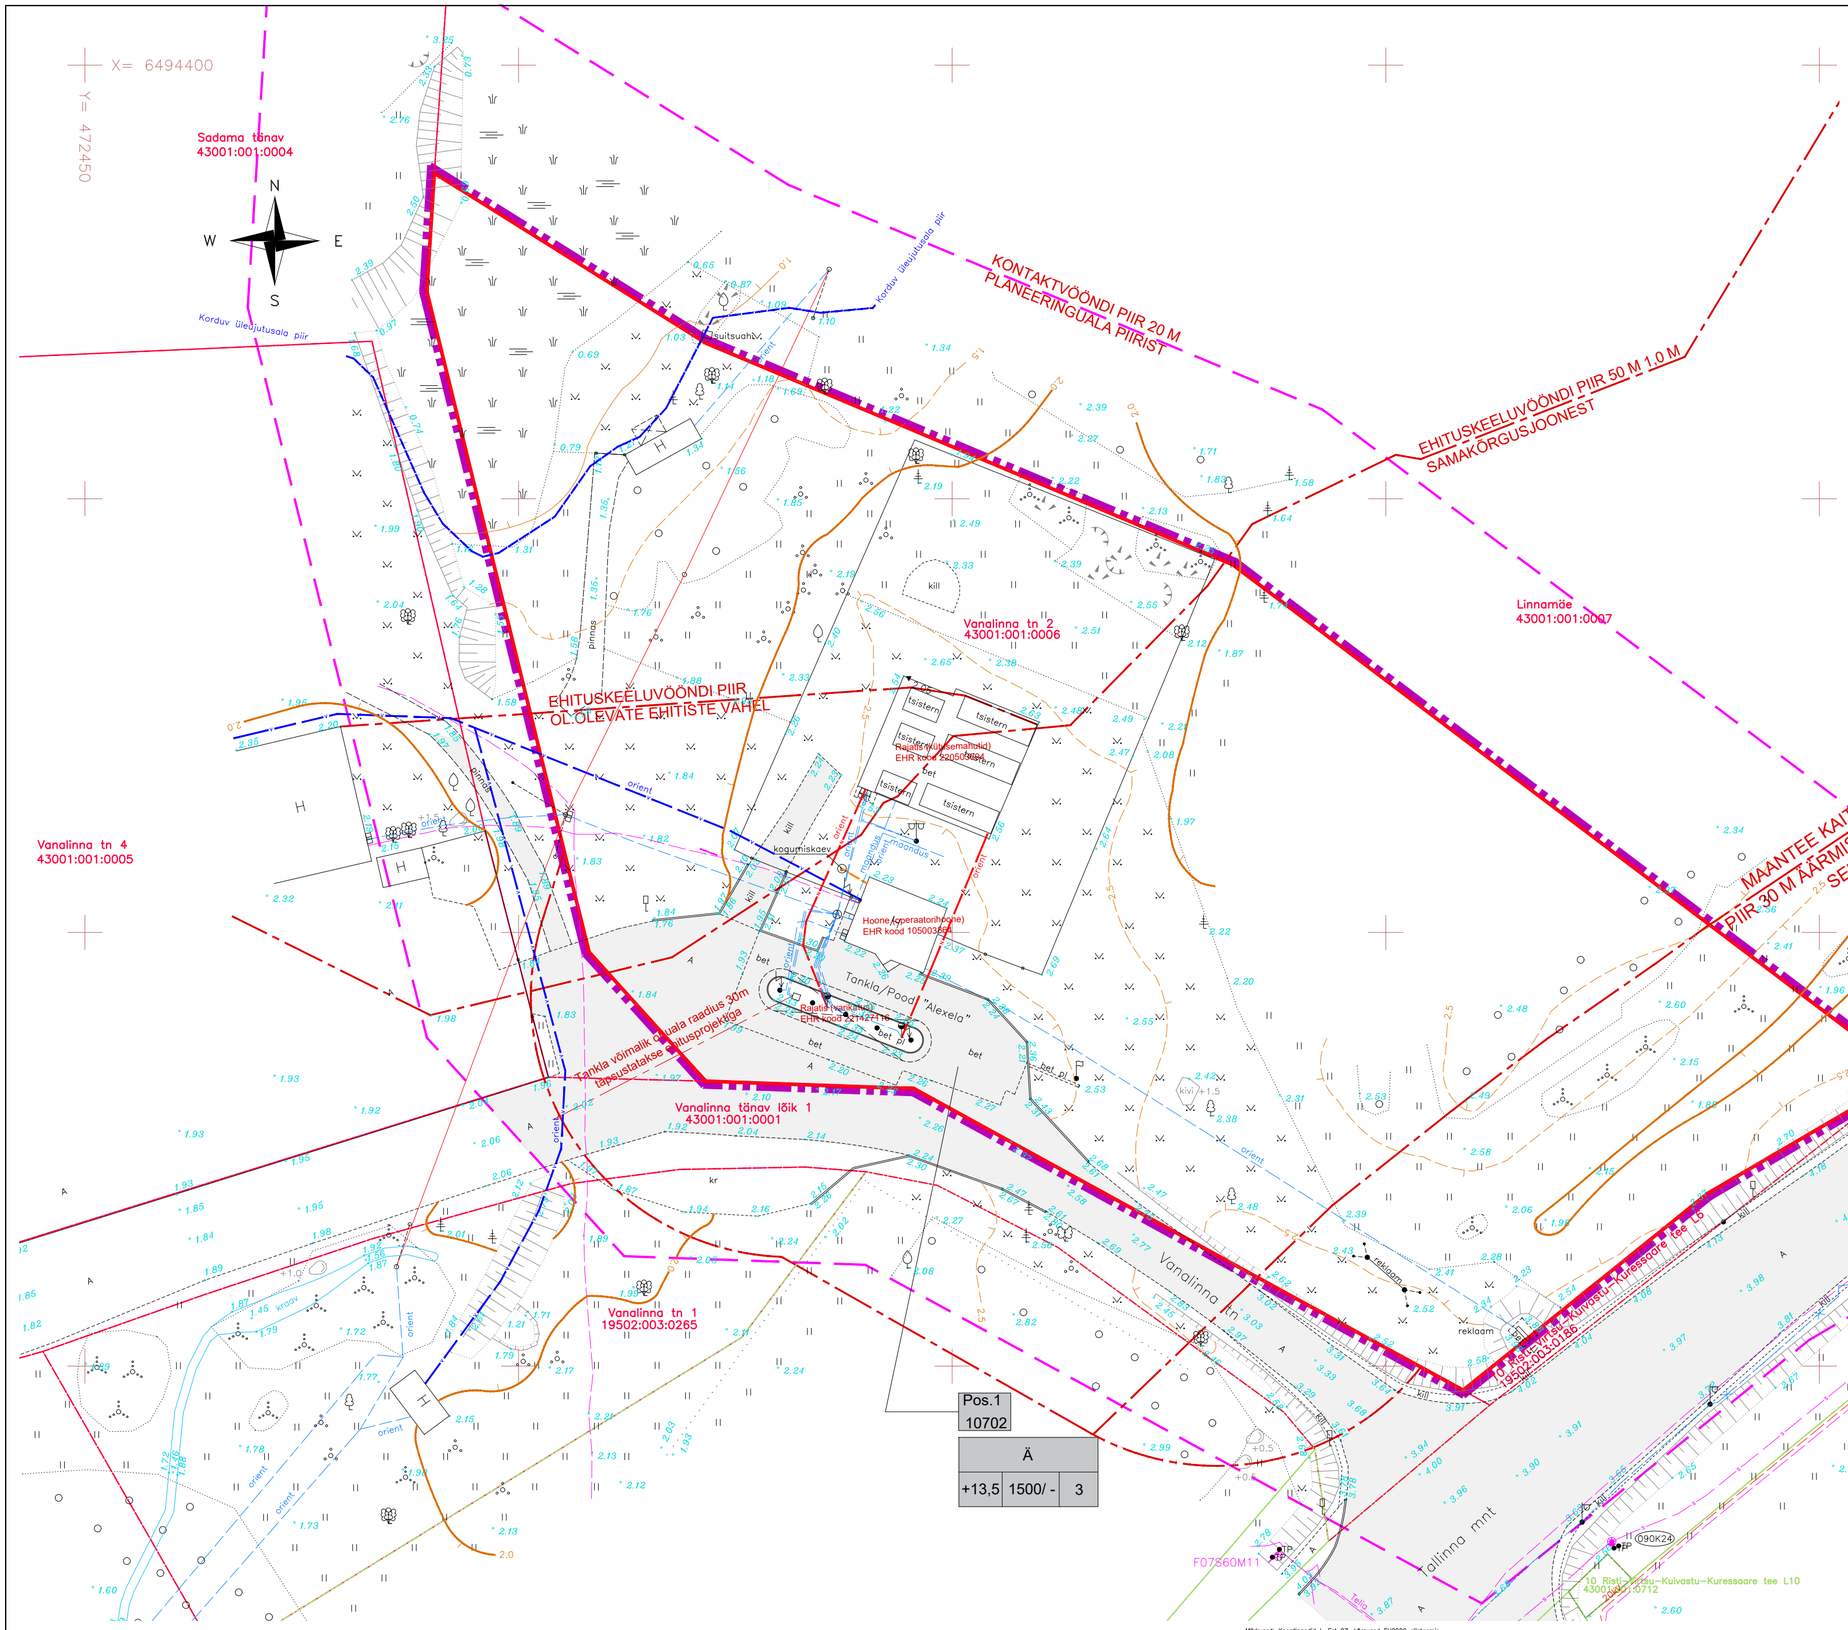

TINGMÄRGID

- Planeeritava ala piir
- Kinnistu piir
- Avalikult kasutatava tee kaitsevöönd
- Olemasolev autoliikluse ala
- Kontaktvööndi piir
- Olemasolev veetorustik
- Olemasolev reoveekanalisatsiooni torustik
- Olemasolev side maakaabel
- Olemasolev elektri õhuliin
- Olemasolev naftaproduktide trass

PLANEERINGUALAL OLEVAD EHITISED, RAJATISED

Nr.	Ehitisregistri kood	Ehitise liik	Nimetus	Pindala
1	105003864	Hoone	Operaatorihoone	48.0m²
2	221427116	Rajatis	Varikatus	98.5m²
3	220503694	Rajatis	Kütusemahutid	

Märkused: Koordinaadid L-Est 97, kõrgused EH2000 süsteemis.
Piirid saadud Maa-ametist seisuga 12.10.2022a.
Kihil "PIIR" esitatud piirjoonte asukohad on informatiivsed.

TEHNOVÕRKUDE KONTROLLIMINE

jrk	ASUTUS	KUUPÄEV	Nr
1	IMATRA ELEKTER AS (andmed väljastatud)	10.11.2022	14734
2	TELIA EESTI AS	02.11.2022	37379547
3	TRANSPORDIAMET (andmed väljastatud)	07.11.2022	–
4	ELA SA (andmed väljastatud)	08.11.2022	TJ3481PR
5	ENEFIT GREEN AS (andmed väljastatud)	23.11.2022	–

Aadress: PÄRNU MAAKOND LÄÄNERANNA VALD VIRTSU ALEVIK VANALINNA TN 2 ja lähiala

Objekt: MAA-ALA PLAAN TEHNOVÕRKUDEGA

Töö nr.: 9928-2

EXACT

EXACT Geomark AS, Mustamäe tee 44, Tallinn 10621
tel. +372 6671751; e-mail: estonia@teamexact.com
www.teamexact.com

Mõõtkava: 1:500

Mõõdistas	V. Väino	EKR Geodeet 6	Kontrollis	M. Vinkel	EKR Geodeet 7	kuup: 26.10.2022
Plaani koostas	V. Vettik	EKR Geodeet 6	Litsents: EG10077268-0001			1/1

Arhitekt Tarbe OÜ
WWW.TARBE.EE

Vastutav arhitekt
J.-A. Tarbe

Objekt: **Vanalinna tn 2 detailplaneering**

Joonis: **Tugiplaan**

Aadress: Vanalinna tn 2, Virtsu alevik, Lääneranna vald, Pärnu maakond

Projekt: V. Kuusk

Aeg: 08.08.23

Leht	DP-02
Staad.	DP
Mõõt	1:500
Töö nr.	788