


Fail: \\EE-SRV-FILE\Shores\Signaal\Joonised projektid\Ajutine liikluskorraldus\DMC skeemid_2026\Luige Loot.dwg

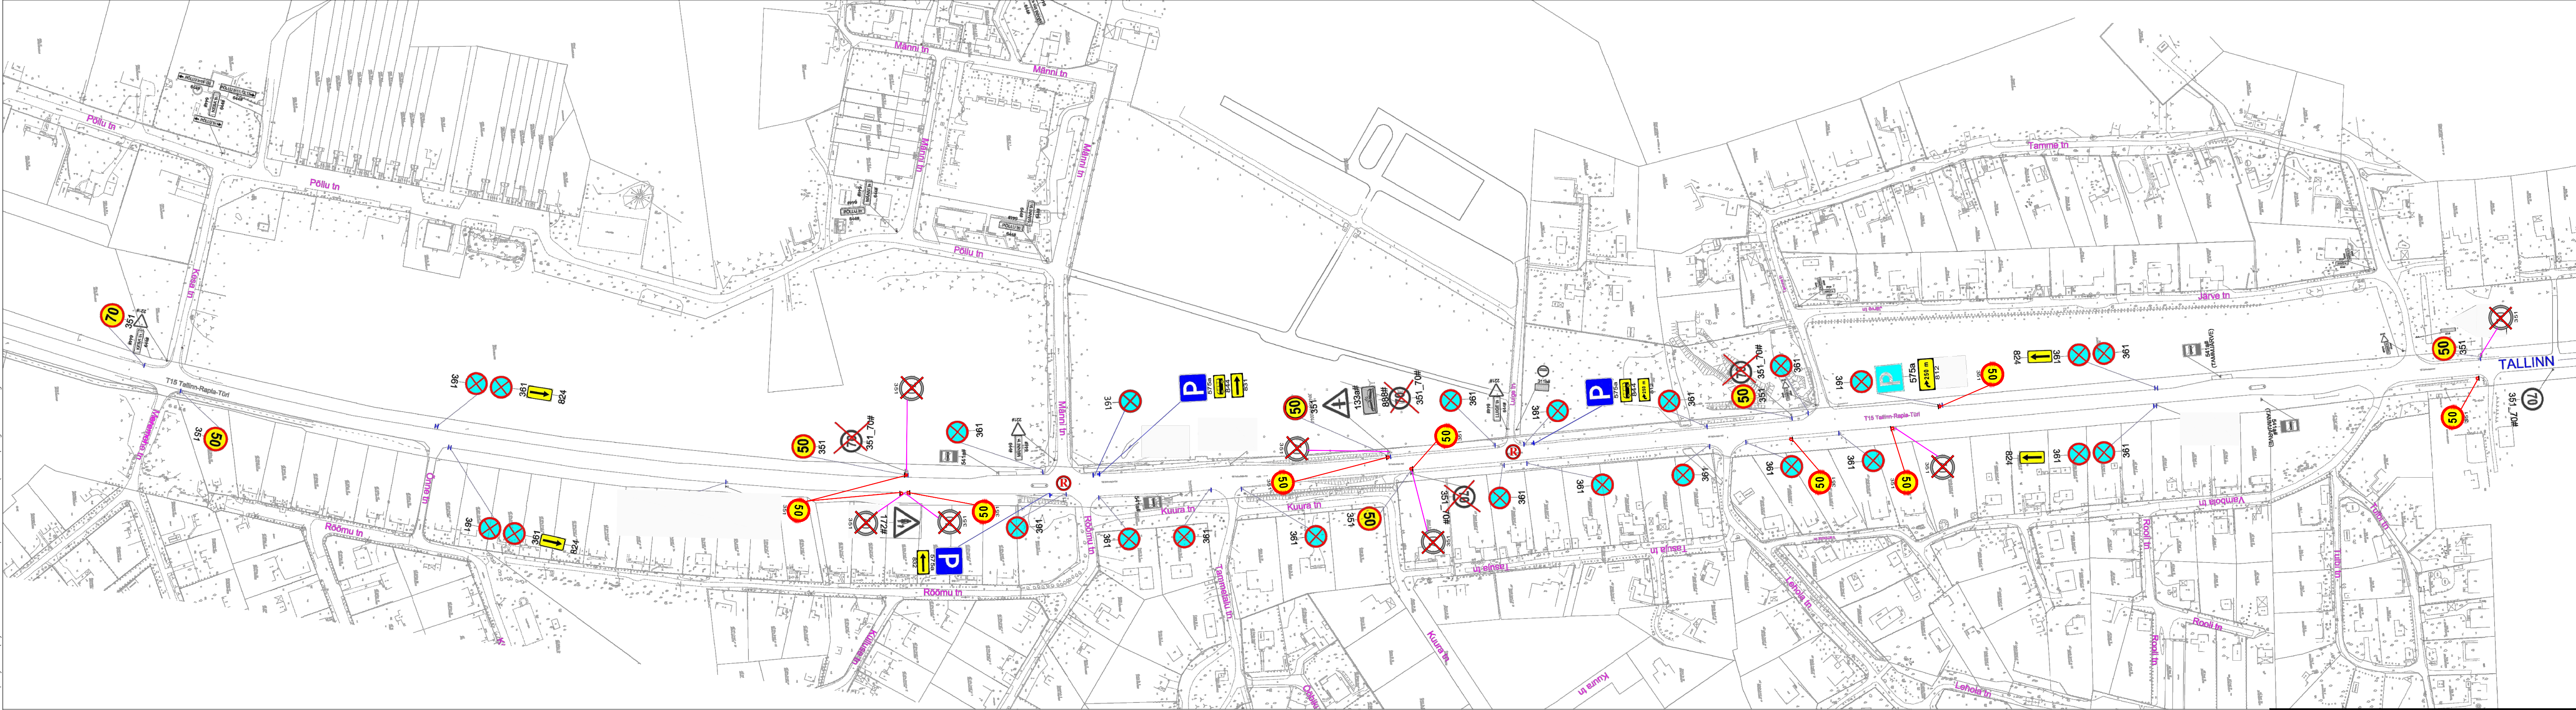

TINGMÄRGID:


351

Projekteeritud ajutine liikluskümb


351

Liiklusreguleerija


351

Olemasolev statsionaarne liikluskümb


351

Ajutselt tühistatav statsionaarne liikluskümb

MÄRKUSED:

1. Töötsooni tähistamisel lähtuda Majandus- ja taristuministri määrusest nr 43 "Nõuded ajutisele liikluskorraldusele".

2. Märkide tegelik asukoht võib kohapeal varieeruda vastavalt olukorrale ja teoludele. Töötsooni tähistamiseks paigaldatavate märkide asukoht võib erineda projektis näidatust kuni ±5 meetrit.

3. Enne joonisel toodud liikluskorraldusvahendite paigaldamist kooskõlastada joonis Tallinna Transpordiametis.


AS Signal TM; Lõmi 3, Tallinn 10621
Tel 656 3532; signal@signal.ee

Joonis:

Ajutise liikluskorralduse joonis

Projekt:

Luige Laot

Asukoht:

Luige, Kiili vald, Harjumaa

Tellijä:

Eesti Tõukari OÜ; tel 5109 257

Insener:

K. Skjarova (Tel. 53 268 672)

Projekteerija:

K. Skjarova

Kuupäev:

03.03.2026

Töö nr:

1001

Joonise nr:

TL-1-1(1)