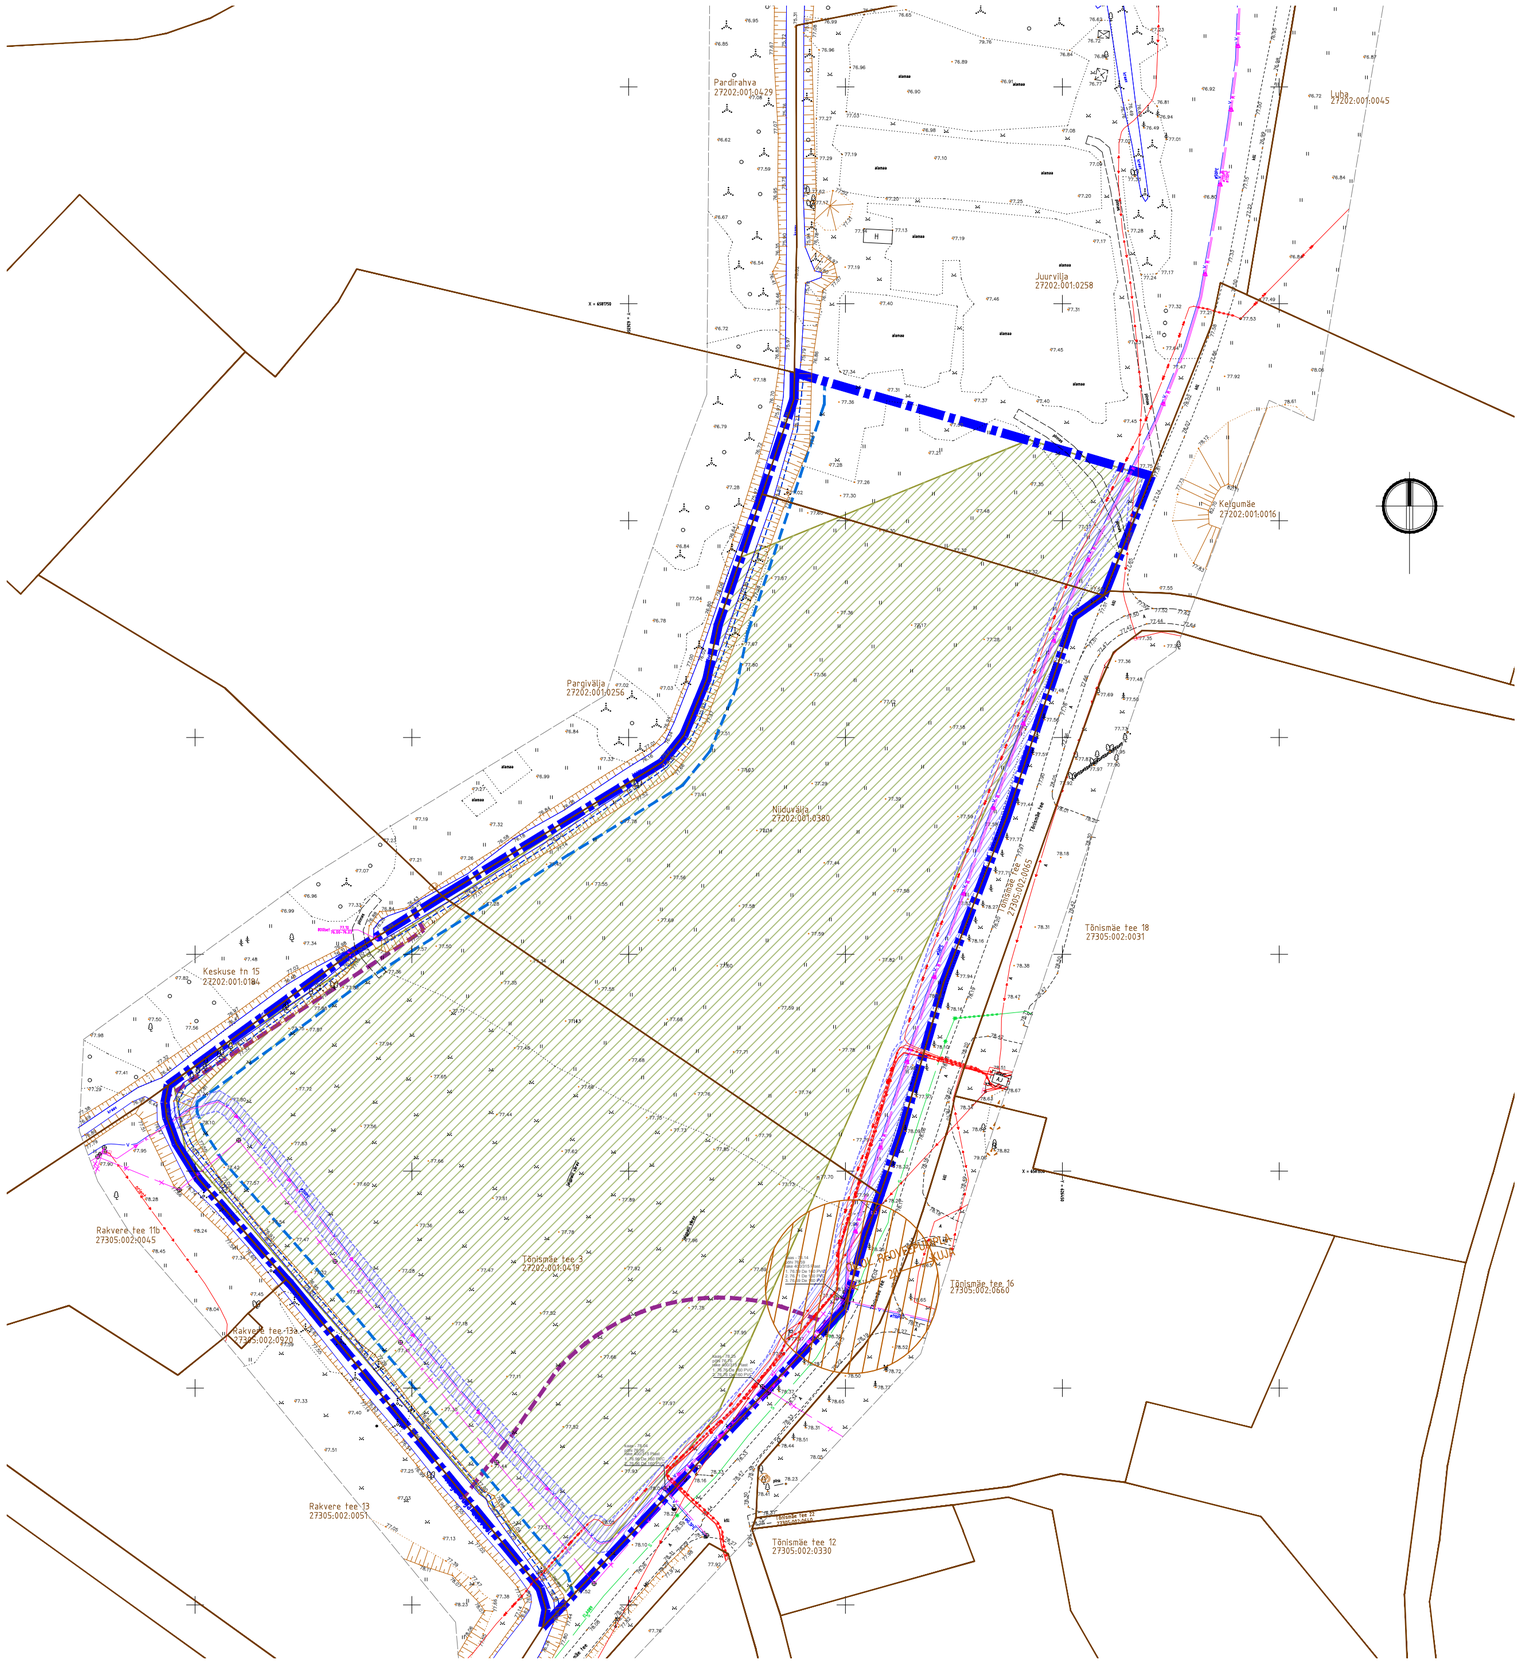

TINGMÄRGID

- PLANEERITAVA ALA PIIR
- KATASTRIPIIR
- Tõnismäe tee 3 — KATASTRIÜKSUSE NIMI
- 27202:001:0419 — KATASTRIÜKSUSE TUNNUS
- OLEMASOLEV SÕIDUTEE
- KINNISMÄLESTISE KAITSEVÖÖND
- AVATUD EESVOOLU KAITSEVÖÖND MÕLEMAL POOL KALDAL 7M
- SAAREARU KRAAVI (PEAKRAAV) VEEKAITSEVÖÖND SÜVENDI SERVAST 1M
- OLEMASOLEV KRAAV
- MAAPARANDUSHOIUALA MAA-ALA
- TEHNOVÕRGU SERVITUUDI VAJADUSEGA ALA KAITSEVÖÖNDI ULATUSES
- V — OLEMASOLEV VEETORU
- K — OLEMASOLEV KANALISATSIOONITORU
- K — OLEMASOLEV SURVE KANALISATSIOONITORU
- OLEMASOLEV MADALPINGEÕHULIIN
- OLEMASOLEV KESKPINGEKAABEL
- OLEMASOLEV MADALPINGKAABEL
- S — OLEMASOLEV SIDEKANALISATSIOON
- OLEMASOLEV HÜDRANT

Märkused:

Geodeetilise alusplaani on koostanud Geoalus OÜ, töö nr 24-G283, aastal 2024.

ConArte OÜ
Ärireg nr 11732539 // MTR reg EEP001726, EEP003302
Paevälja pst 5, Tallinn, 13619 /+372 52 099 28 // info@conarte.ee

ANTUD JOONIS ON KAITSTUD AUTORIÕIGUSEGA. SELLE KOPEERIMINE, LEVITAMINE, REPRODUITSEERIMINE, SAMUTI SELLES MAUDAITUSTE TEGEMINE ILMA AUTORIÕIGUSTE VALDAJA LOATA ON KEELATUD. JOONIS VÕIB SISALDADA KONFIDENTSIAALSET INFORMATSIOONI, MILLE TAHTLIK LEVITAMINE ON KARISTATAV. ENNE TEOSTAMIST KONTROLLIDA UUEMA VÄLJAANDE OLEMASOLEV HILISEMA KUUPÄEVAGA JOONIS TÜHISTAB VARASEMA. KÕIK MÕÕDUD JA KÕRGUSMÄÄRGID KONTROLLIDA EHITUSEL.

JOONIS	**Tugiplaan**		
OBJEKT	Hulja aleviku Tõnismäe tee piirkonna detailplaneering	MÕÕTKAVA	1: 1000
AADRESS	Kadrina vald, Lääne-Virumaa maakond	KUUPÄEV	28.01.2025
TELLIJA	Kadrina Vallavalitsus	TÖÖ NR	DP-2024/393
PLANEERIJA	Helen Leiger	PLANEERINGU OSA	KÖIDE I
KONTROLLIS	Egni Muuga-Põld	STAADIUM	PLANEERING
PROJ.JUHT	Helen Leiger	JOONISE NR	**DP-03**