


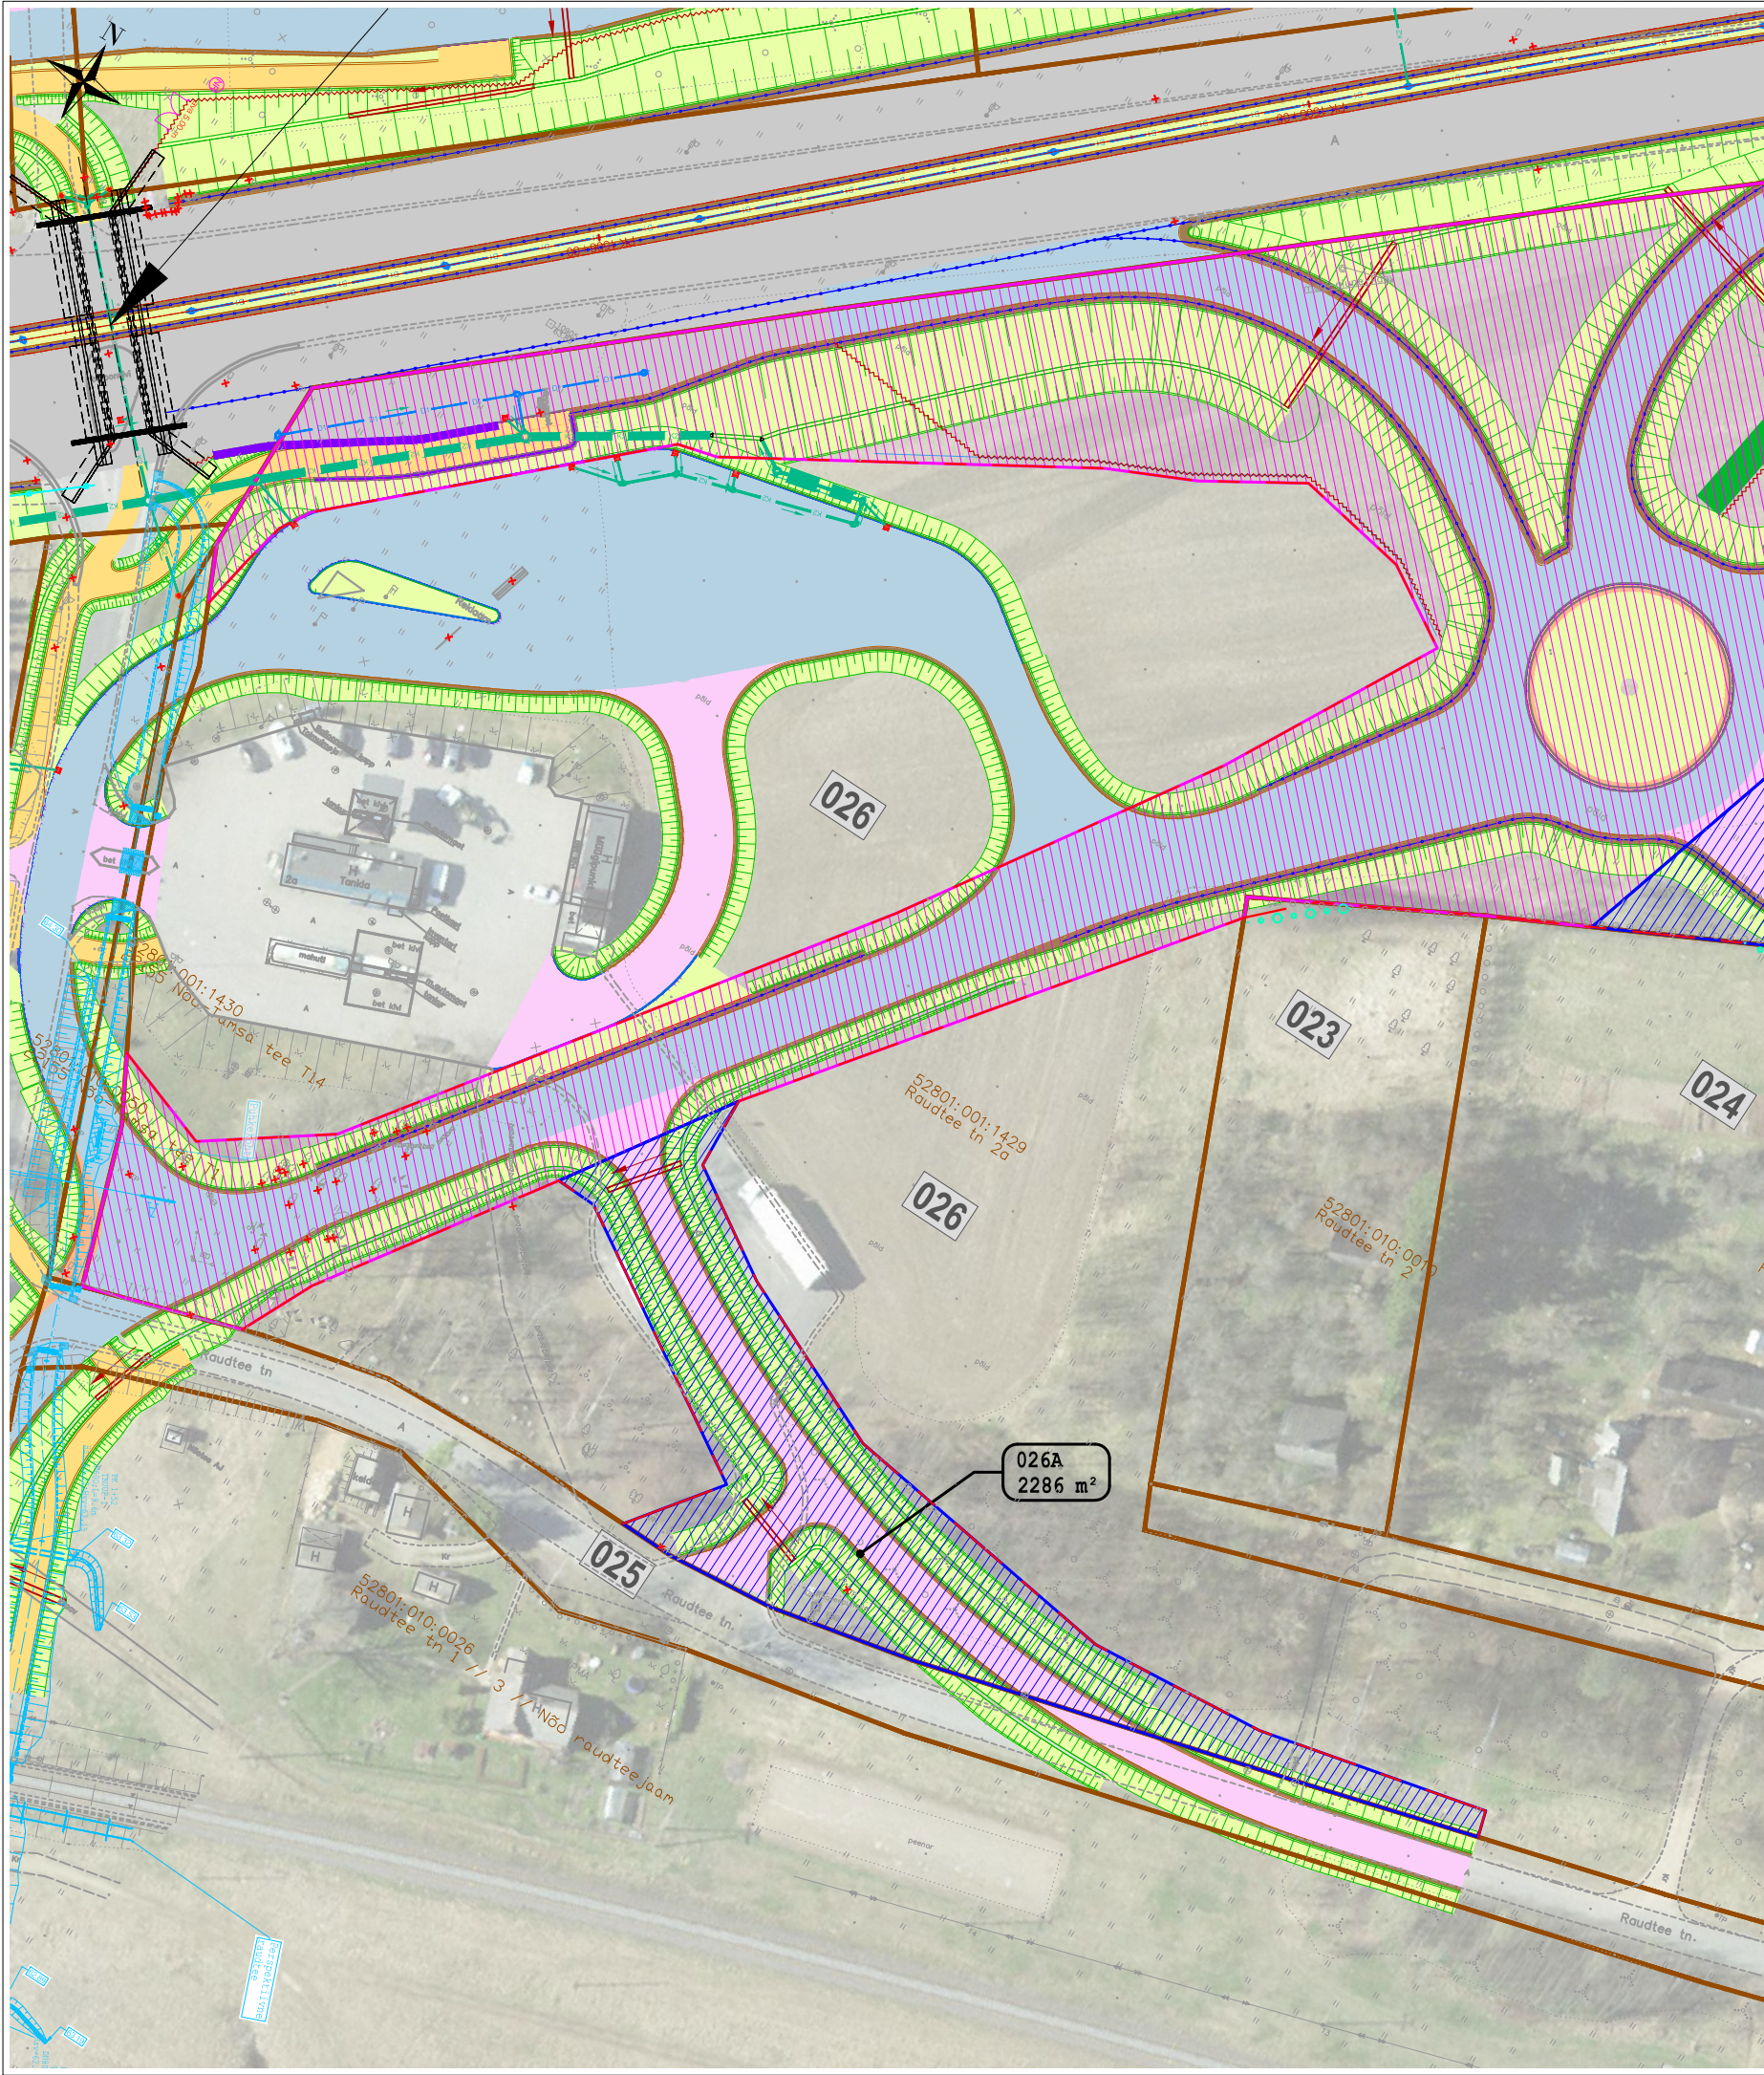

KRUNDIJAOTUSKAVA	
KINNISTU ANDMED	
Positsiooni number:		026	
Registriosa number:		14960650	
Katastriüksuse tunnus:		52801:001:1429	
Katastriüksuse lähiaadress:		Raudtee tn 2a	
Katastriüksuse pindala:		70111 m²	
Omandivorm:		Riigiomand	
<table><tr><th colspan="3">Äralõige</th></tr><tr><th>Pos.nr</th><th>Pindala</th><th>Kavandatud tegevuse kirjeldus</th></tr><tr><td>026A</td><td>2286 m2</td><td>Tee ehitamiseks vajalik maa-ala; kraavide rajamine; raadamine</td></tr><tr><td>026B</td><td>7343 m2</td><td>Tee ehitamiseks vajalik maa-ala, raadamine, mahasõidu rajamine, üksikpuude likvideerimine, kraavide rajamine</td></tr><tr><td>026C</td><td>22221 m2</td><td>Tee ehitamiseks vajalik maa-ala, üksikpuude likvideerimine, kraavide rajamine, viadukti ehitamine</td></tr></table>				Äralõige			Pos.nr	Pindala	Kavandatud tegevuse kirjeldus	026A	2286 m2	Tee ehitamiseks vajalik maa-ala; kraavide rajamine; raadamine	026B	7343 m2	Tee ehitamiseks vajalik maa-ala, raadamine, mahasõidu rajamine, üksikpuude likvideerimine, kraavide rajamine	026C	22221 m2	Tee ehitamiseks vajalik maa-ala, üksikpuude likvideerimine, kraavide rajamine, viadukti ehitamine	
Äralõige	
Pos.nr	Pindala	Kavandatud tegevuse kirjeldus	
026A	2286 m2	Tee ehitamiseks vajalik maa-ala; kraavide rajamine; raadamine	
026B	7343 m2	Tee ehitamiseks vajalik maa-ala, raadamine, mahasõidu rajamine, üksikpuude likvideerimine, kraavide rajamine	
026C	22221 m2	Tee ehitamiseks vajalik maa-ala, üksikpuude likvideerimine, kraavide rajamine, viadukti ehitamine	
<table><tr><th colspan="2">TINGMÄRGID:</th><th></th><th></th></tr><tr><td></td><td>Projekteeritud teemaa piir</td><td></td><td>Võõrandatav maa-ala (Transpordiametile)</td></tr><tr><td></td><td>Katastriüksuse piir</td><td></td><td>Võõrandatav maa-ala (KOV-ile)</td></tr><tr><td></td><td>Katastriüksuse tunnus</td><td></td><td>Projekteeritud sademevee kanalisatsioonitoru koos vaatluskaevuga</td></tr><tr><td></td><td>Varem projekteeritud objektid</td><td></td><td>Projekteeritud dreenaazitoru koos vaatluskaevuga</td></tr><tr><td></td><td>Projekteeritud põhimaantee asfaltkate</td><td></td><td>Likvideeritav objekt</td></tr><tr><td></td><td>Projekteeritud sõidutee asfaltkate</td><td></td><td>Raadamine</td></tr><tr><td></td><td>Projekteeritud juurdepääsutee tolmuwabakate</td><td></td><td>Projekteeritud ulukitara</td></tr><tr><td></td><td>Projekteeritud sõidutee klombitud kivi</td><td></td><td>Projekteeritud müratõkkesein</td></tr><tr><td></td><td>Projekteeritud jalg- ja jalgrattatee asfaltkate</td><td></td><td>Projekteeritud puitaia taastamine</td></tr><tr><td></td><td>Projekteeritud kindlustamata teepeenra kruus- või killustikkate</td><td></td><td>Projekteeritud võrkaia taastamine</td></tr><tr><td></td><td>Projekteeritud haljasala</td><td></td><td>Hekide taastamine</td></tr><tr><td></td><td>Projekteeritud mulde nõlv</td><td></td><td>Projekteeritud ümbertõstetav objekt</td></tr><tr><td></td><td>Projekteeritud pörkepiire</td><td></td><td>Projekteeritud tee telgjoon</td></tr><tr><td></td><td>Projekteeritud katte serv</td><td></td><td>Projekteeritud tee piketaaz</td></tr><tr><td></td><td>Projekteeritud mulde- / kindlustamata teepeenra serv</td><td></td><td>Olemasolev müratõkkesein</td></tr><tr><td></td><td>Projekteeritud äärekivi</td><td></td><td>Projekteeritud torupiire</td></tr><tr><td></td><td>Projekteeritud bussiootepaviljon</td><td></td><td>Projekteeritud tugimüür</td></tr><tr><td></td><td>Projekteeritud kraav</td><td></td><td></td></tr><tr><td></td><td>Pr. truup voolusuunaga</td><td></td><td></td></tr><tr><td></td><td>Kinnistu positsiooni number</td><td></td><td></td></tr></table>				TINGMÄRGID:					Projekteeritud teemaa piir		Võõrandatav maa-ala (Transpordiametile)		Katastriüksuse piir		Võõrandatav maa-ala (KOV-ile)		Katastriüksuse tunnus		Projekteeritud sademevee kanalisatsioonitoru koos vaatluskaevuga		Varem projekteeritud objektid		Projekteeritud dreenaazitoru koos vaatluskaevuga		Projekteeritud põhimaantee asfaltkate		Likvideeritav objekt		Projekteeritud sõidutee asfaltkate		Raadamine		Projekteeritud juurdepääsutee tolmuwabakate		Projekteeritud ulukitara		Projekteeritud sõidutee klombitud kivi		Projekteeritud müratõkkesein		Projekteeritud jalg- ja jalgrattatee asfaltkate		Projekteeritud puitaia taastamine		Projekteeritud kindlustamata teepeenra kruus- või killustikkate		Projekteeritud võrkaia taastamine		Projekteeritud haljasala		Hekide taastamine		Projekteeritud mulde nõlv		Projekteeritud ümbertõstetav objekt		Projekteeritud pörkepiire		Projekteeritud tee telgjoon		Projekteeritud katte serv		Projekteeritud tee piketaaz		Projekteeritud mulde- / kindlustamata teepeenra serv		Olemasolev müratõkkesein		Projekteeritud äärekivi		Projekteeritud torupiire		Projekteeritud bussiootepaviljon		Projekteeritud tugimüür		Projekteeritud kraav				Pr. truup voolusuunaga				Kinnistu positsiooni number		
TINGMÄRGID:	
	Projekteeritud teemaa piir		Võõrandatav maa-ala (Transpordiametile)	
	Katastriüksuse piir		Võõrandatav maa-ala (KOV-ile)	
	Katastriüksuse tunnus		Projekteeritud sademevee kanalisatsioonitoru koos vaatluskaevuga	
	Varem projekteeritud objektid		Projekteeritud dreenaazitoru koos vaatluskaevuga	
	Projekteeritud põhimaantee asfaltkate		Likvideeritav objekt	
	Projekteeritud sõidutee asfaltkate		Raadamine	
	Projekteeritud juurdepääsutee tolmuwabakate		Projekteeritud ulukitara	
	Projekteeritud sõidutee klombitud kivi		Projekteeritud müratõkkesein	
	Projekteeritud jalg- ja jalgrattatee asfaltkate		Projekteeritud puitaia taastamine	
	Projekteeritud kindlustamata teepeenra kruus- või killustikkate		Projekteeritud võrkaia taastamine	
	Projekteeritud haljasala		Hekide taastamine	
	Projekteeritud mulde nõlv		Projekteeritud ümbertõstetav objekt	
	Projekteeritud pörkepiire		Projekteeritud tee telgjoon	
	Projekteeritud katte serv		Projekteeritud tee piketaaz	
	Projekteeritud mulde- / kindlustamata teepeenra serv		Olemasolev müratõkkesein	
	Projekteeritud äärekivi		Projekteeritud torupiire	
	Projekteeritud bussiootepaviljon		Projekteeritud tugimüür	
	Projekteeritud kraav	
	Pr. truup voolusuunaga	
	Kinnistu positsiooni number	
Projekti nimi Riigitee 3 Jõhvi–Tartu–Valga km 138,4-152,0 asuva Tartu–Nõo lõigu eelprojekt	
Töö nr MA14688TN	Koostaja REAALPROJEKT OÜ	Mõõtkava 1:1000	Kuupäev 30.08.2024	