


Lisa 1 Maa-ameti peadirektori korraldusele "Isikliku kasutusõiguse seadmine Kose Risti liivakarjäär 1, Kose-Risti liivakarjäär 2 ja Kose-Risti liivakarjäär 3 kinnisasjadele"

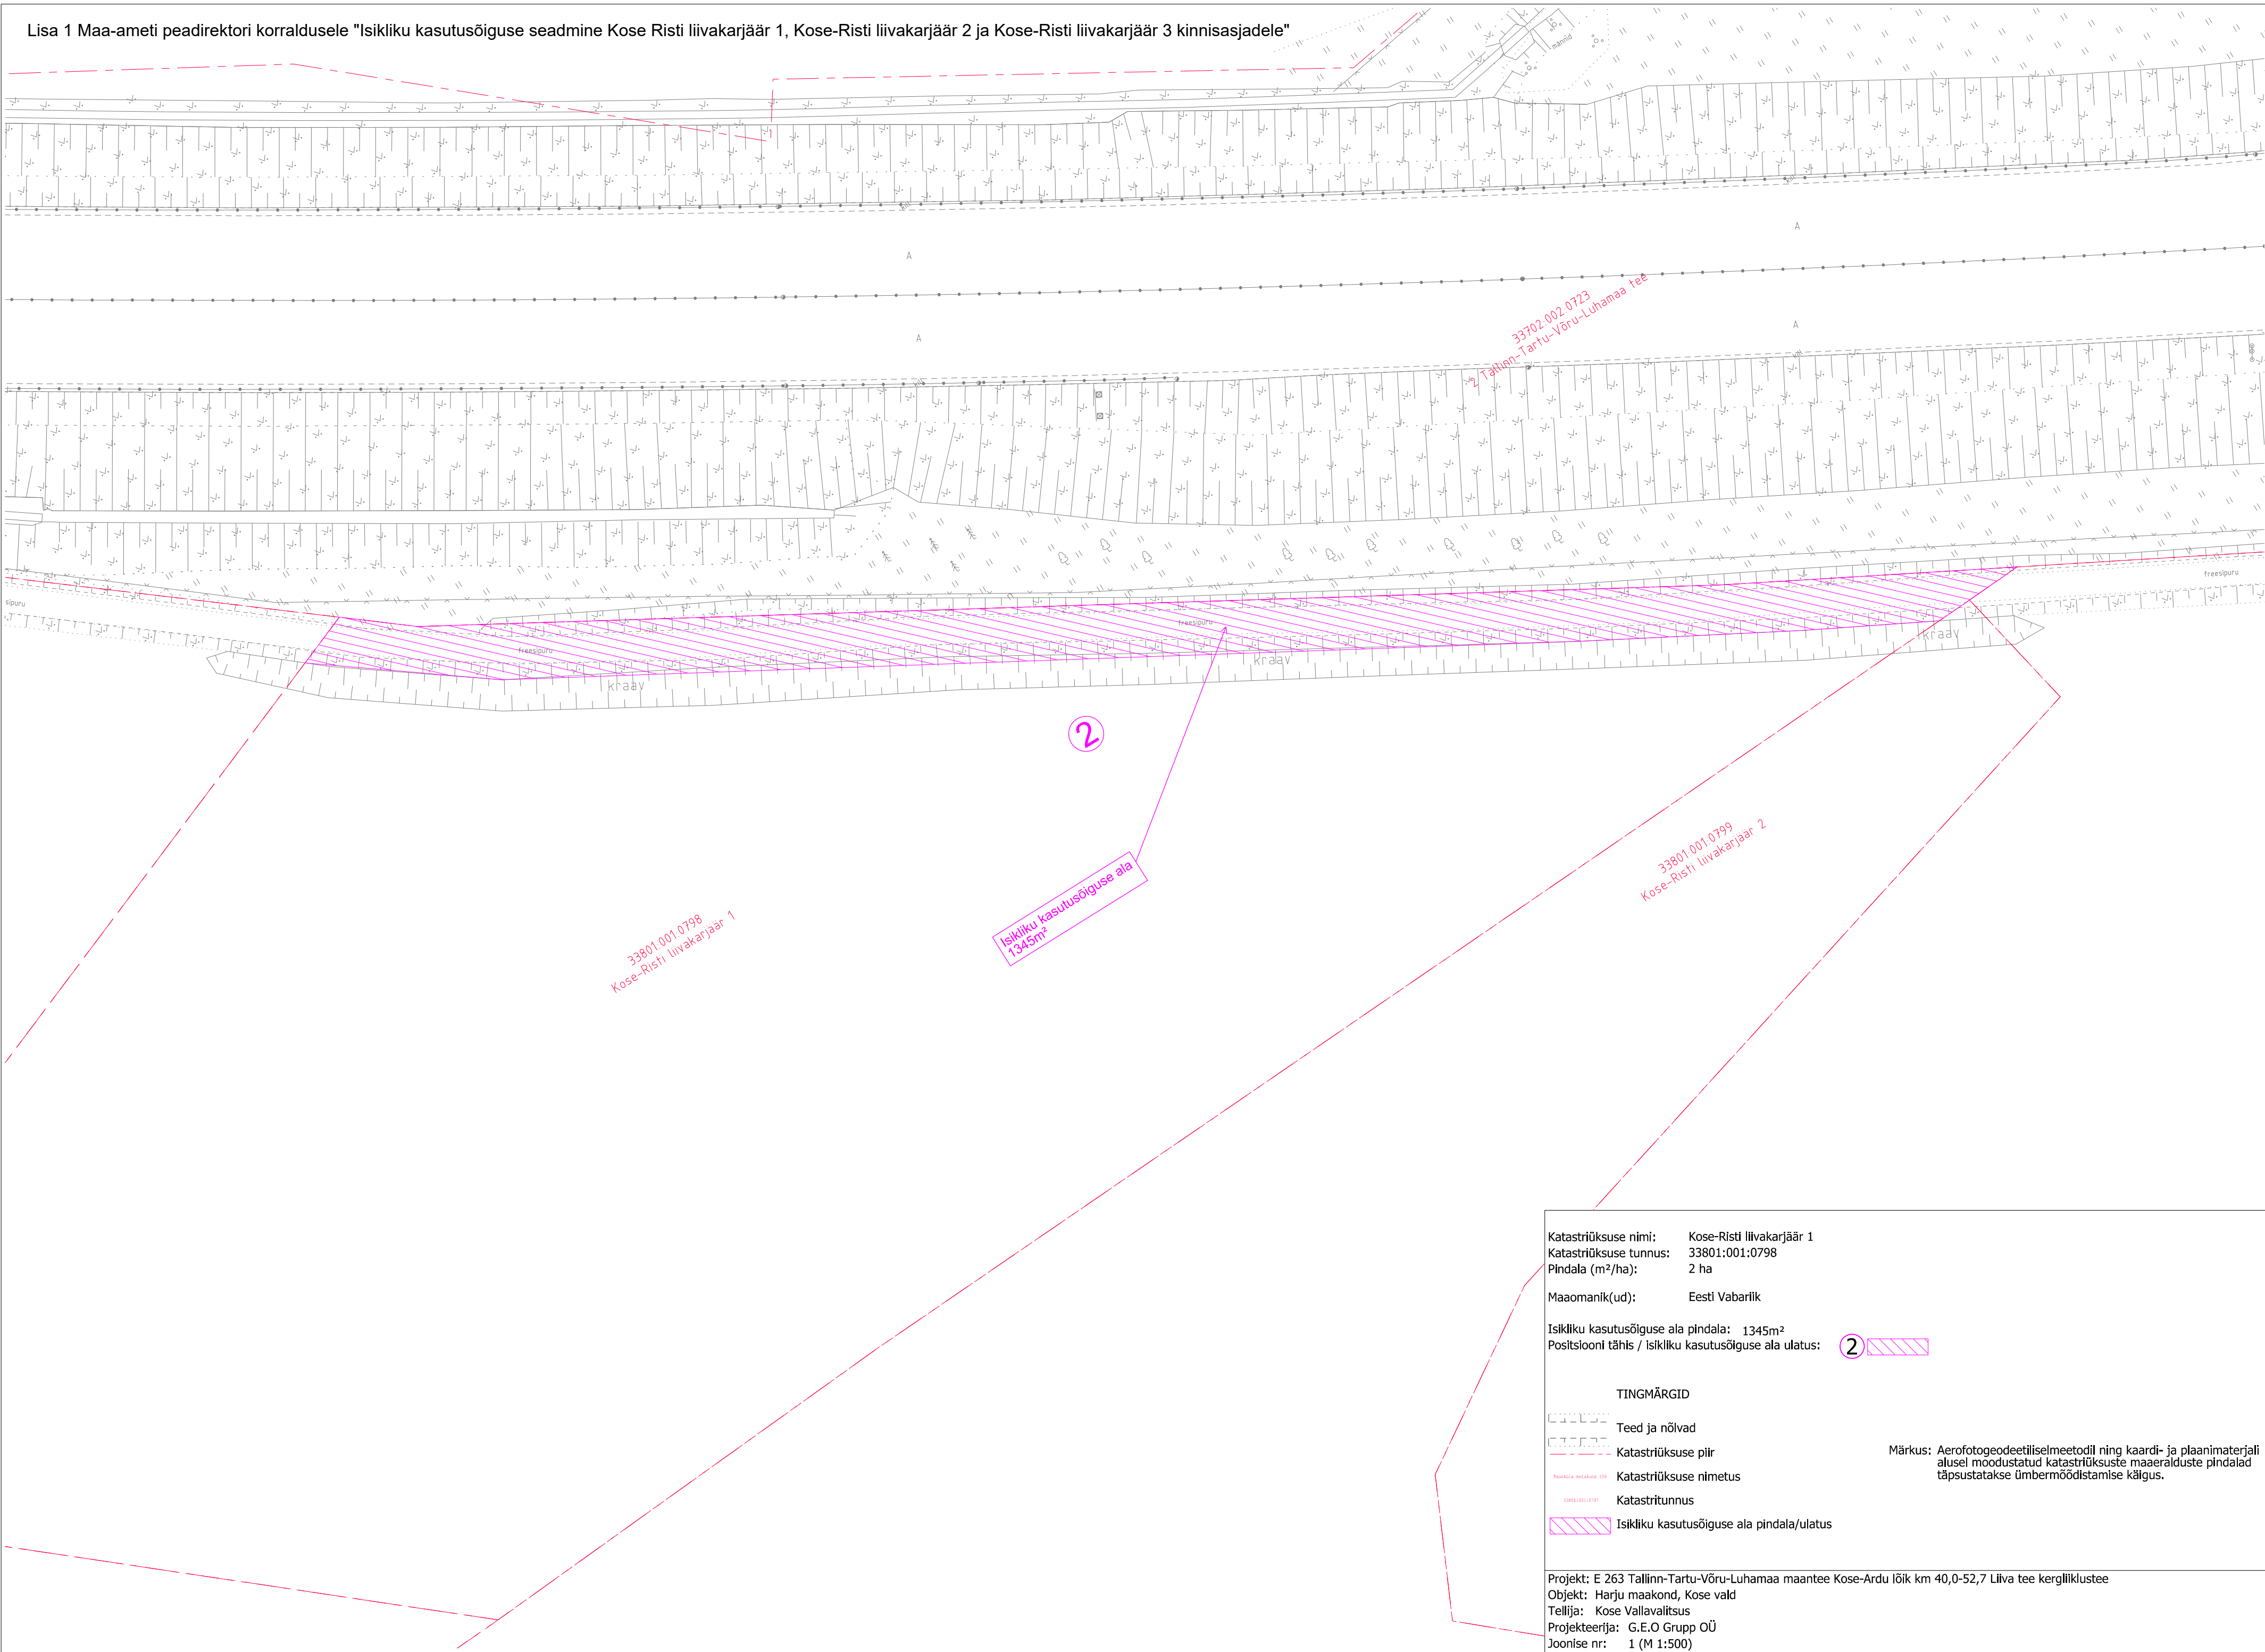


Katastriüksuse nimi: Kose-Risti liivakarjäär 1
Katastriüksuse tunnus: 33801:001:0798
Pindala (m²/ha): 2 ha

Maaomanik(ud): Eesti Vabariik

Isikliku kasutusõiguse ala pindala: 1345m²

Positsiooni tähtis / Isikliku kasutusõiguse ala ulatus:

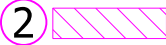

TINGMÄRGID

Teed ja nõlvad

Katastriüksuse piir

Katastriüksuse nimetus

Katastritunnus

Isikliku kasutusõiguse ala pindala/ulatus

Märkus: Aerofotogeodeetiliselmeetodil ning kaardi- ja plaanimaterjali alusel moodustatud katastriüksuste maaeralduste pindalad täpsustatakse ümbermöödistamise käigus.

Projekt: E 263 Tallinn-Tartu-Võru-Luhamaa maantee Kose-Ardu lõik km 40,0-52,7 Liiva tee kergliiklustee
Objekt: Harju maakond, Kose vald
Tellija: Kose Vallavalitsus
Projekteerija: G.E.O Grupp OÜ
Joonise nr: 1 (M 1:500)