



Isikliku kasutusõigusega seadmise ala plaan (Leht 1/2)  
Ida-Viru maakond, Lüganuse vald, Sonda alevik  
Sissesõidu  
Katastritunnus 75101:006:0171; registriosa nr 15383750

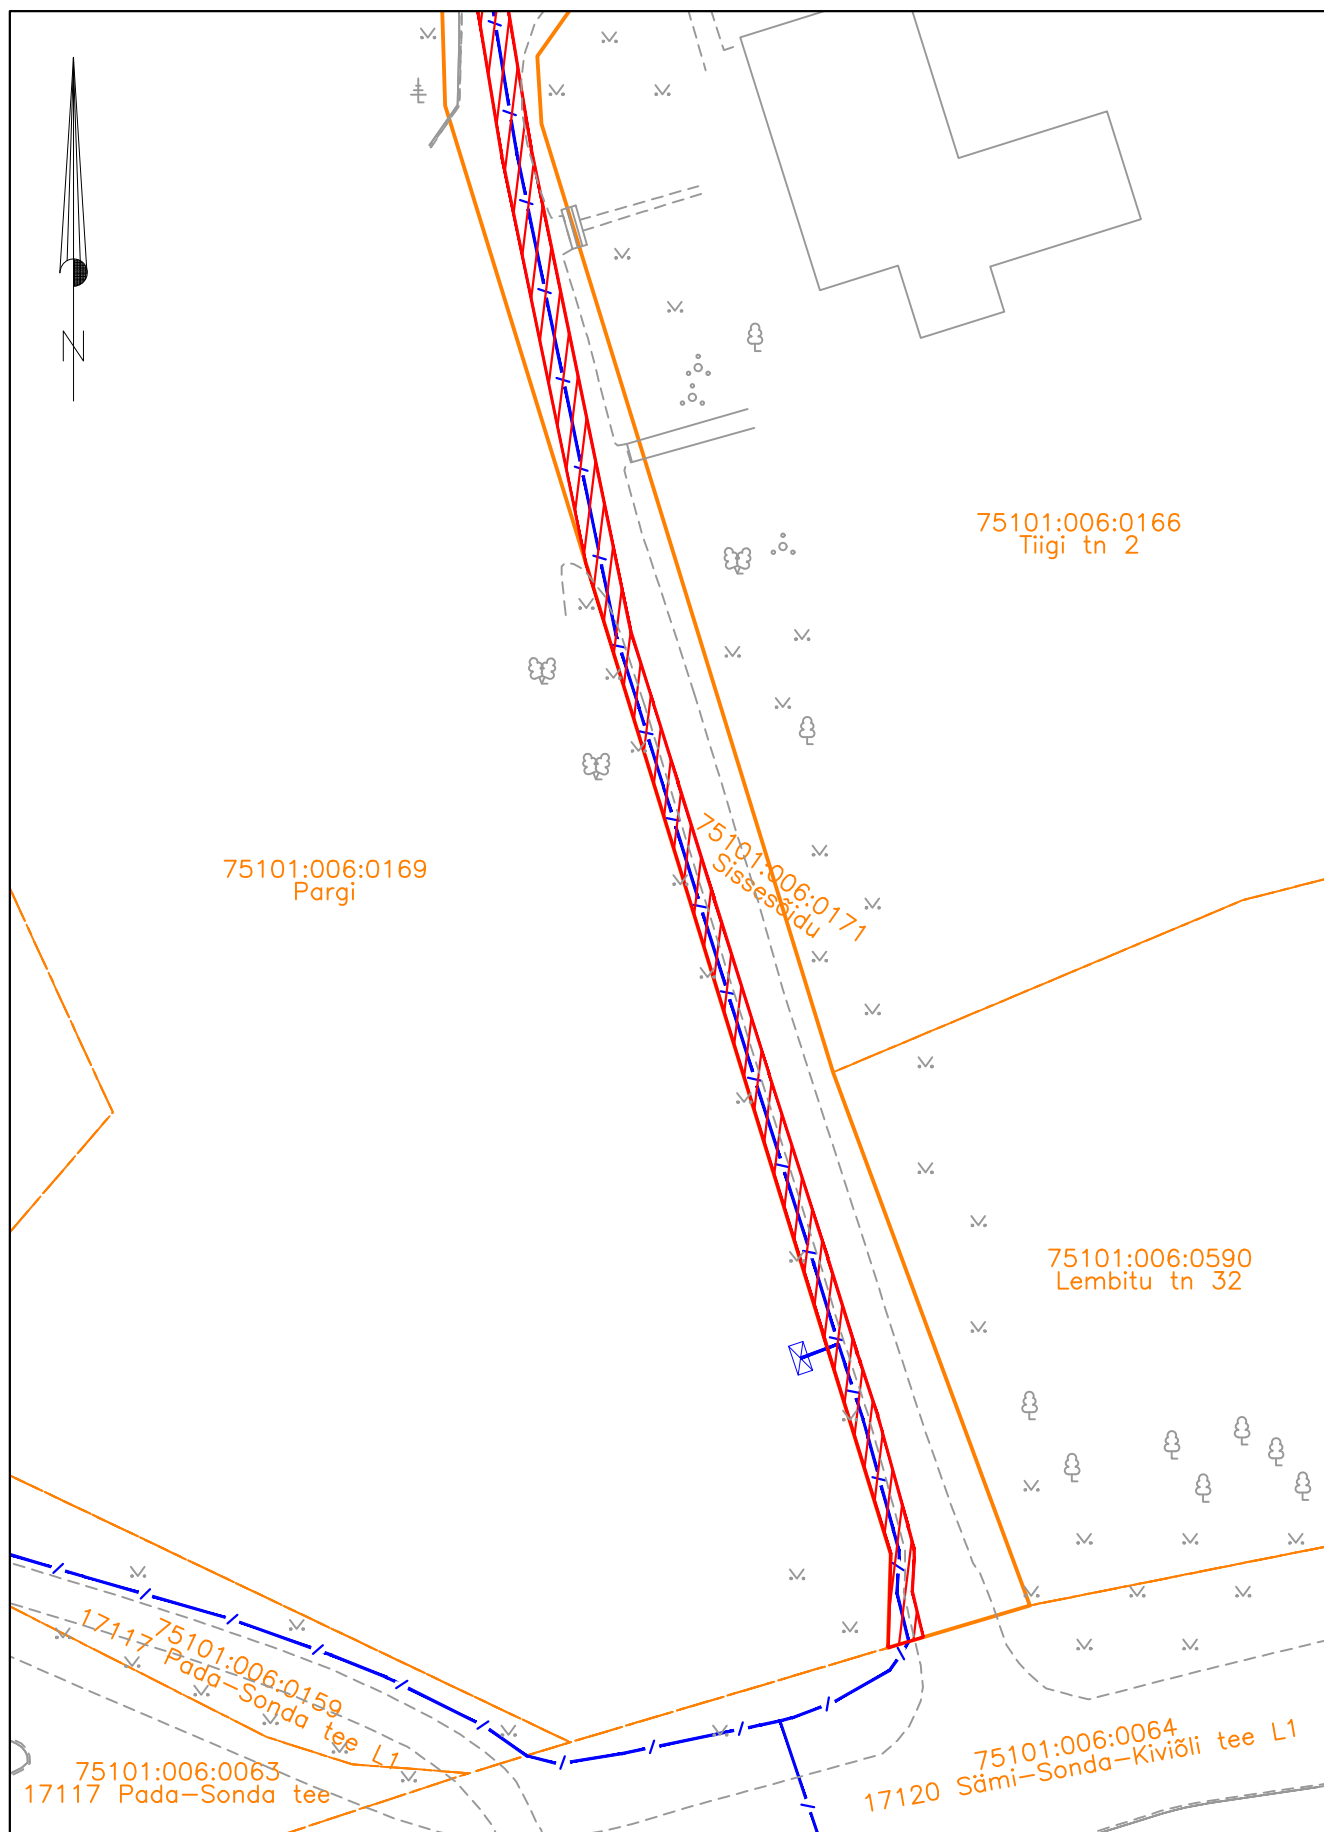






Mõõtkava: M 1:500

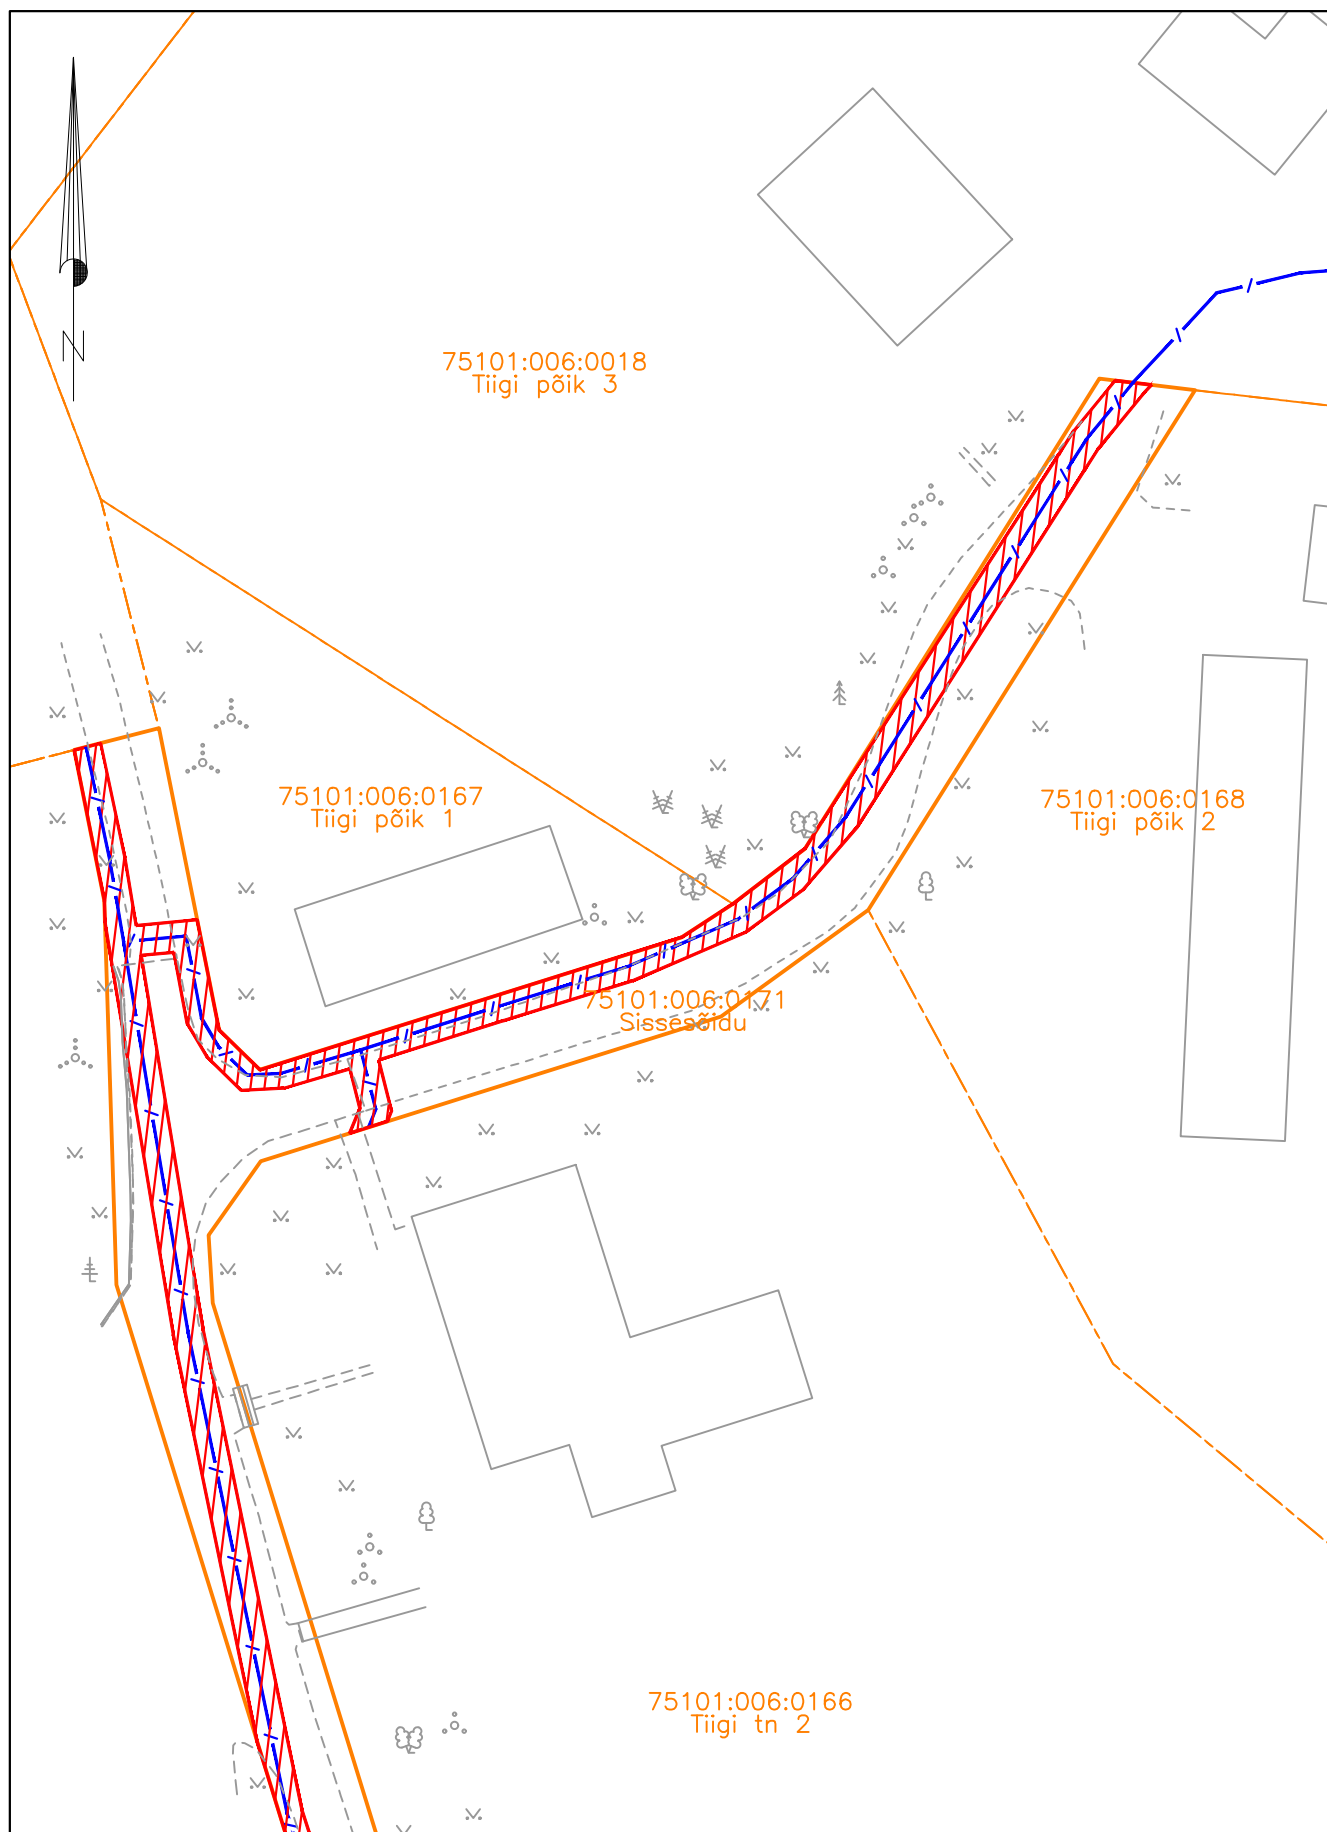- Lepingu objektiks oleva katastriüksuse piir
- - - Katastriüksuste piirid
- / - / - Sideehitis
- ⊠ Välisjaotuskapp
- ▨ Kasutusõiguse ala 440m² (PARI ID 692119)

Isikliku kasutusõigusega seadmise ala plaan (Leht 2/2)  
Ida-Viru maakond, Lüganuse vald, Sonda alevik  
Sissesõidu  
Katastritunnus 75101:006:0171; registriosa nr 15383750



Mõõtkava: M 1:500

-  Lepingu objektiks oleva katastriüksuse piir
-  Katastriüksuste piirid
-  Sideehitis
-  Välisjaotuskapp
-  Kasutusõiguse ala 440m<sup>2</sup> (PARI ID 692119)