


PLANEERINGUJOONIS

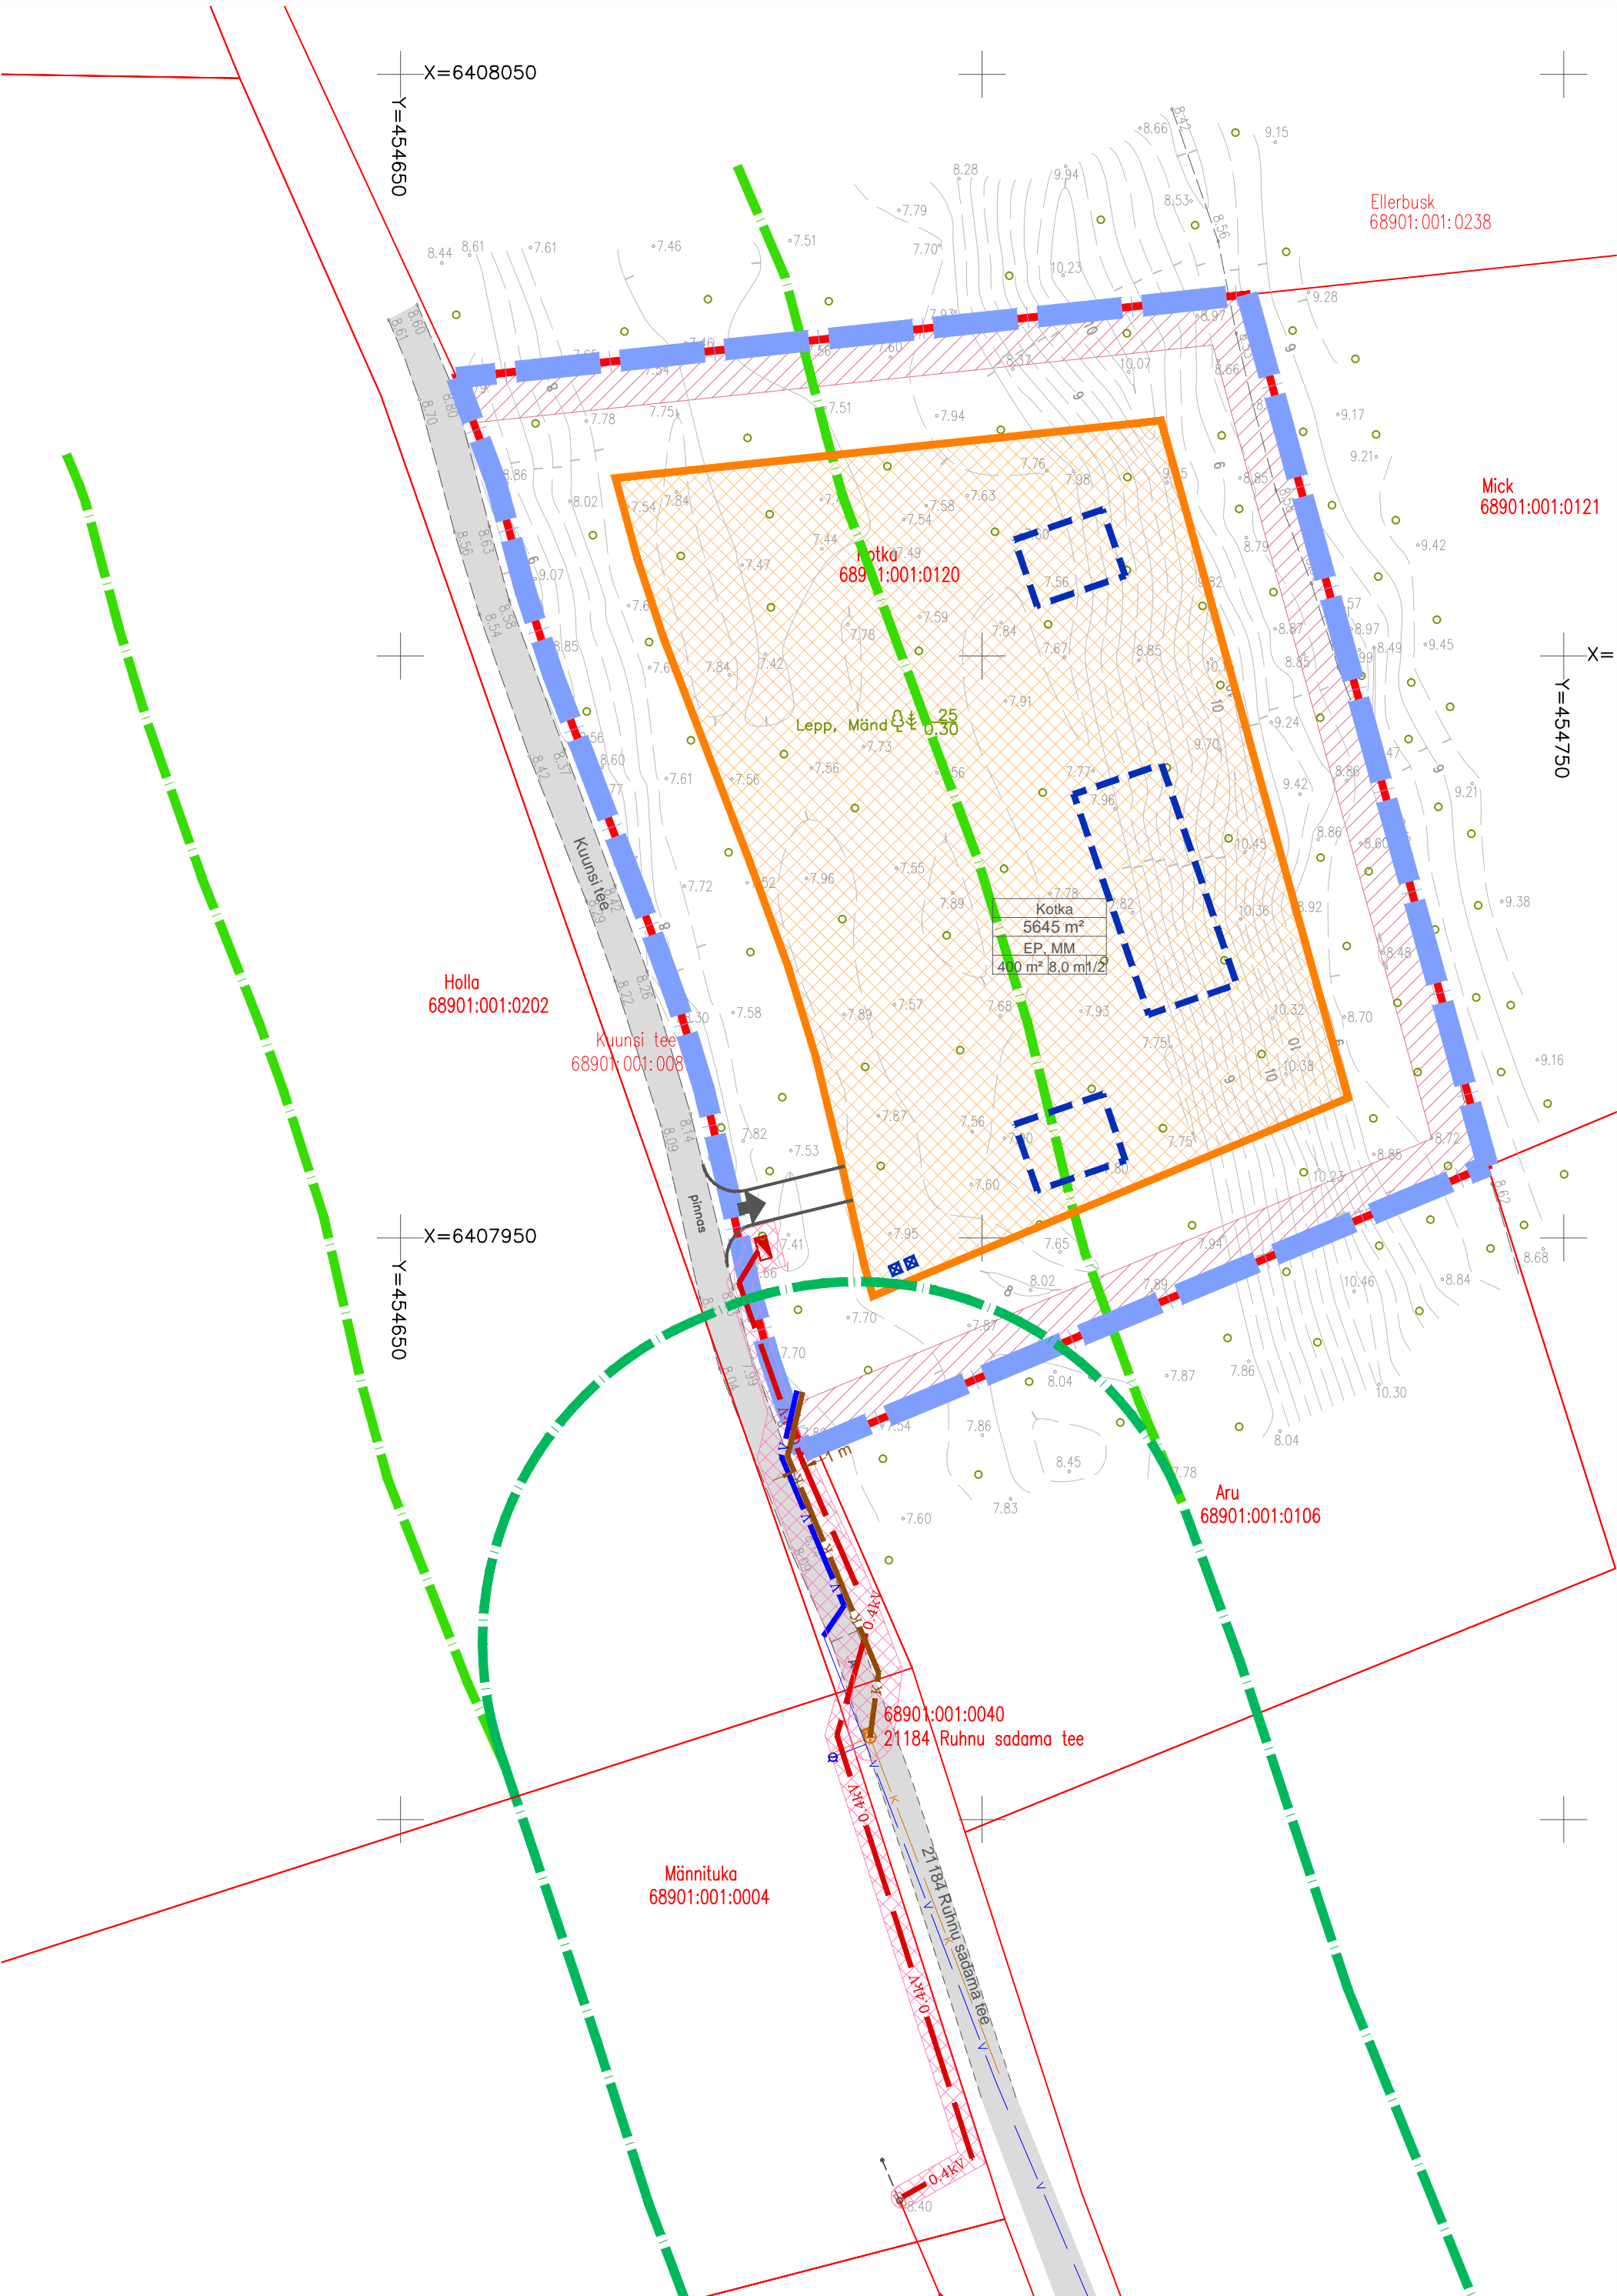

LEPPEMÄRGID:

OLEMASOLEV:

- PLAN. ALA PIIR
- KATASTRÜKSUSTE PIIRID
- OLEMASOLEV TEE
- SEADUSJÄRGNE RIIGITEE KAITSEVÕONDI PIIR
- SEADUSJÄRGNE MUNITSIPAALTEE KAITSEVÕONDI PIIR
- OLEMASOLEV ELEKTRIKAPP
- OLEMASOLEV 0,4 kV ÕHULIIN
- OLEMASOLEV VEETORUSTIK
- OLEMASOLEV KANALISATSIOONITORUSTIK

PLANEERITAV:

- PLANEERITAVA KRUNDI PIIR
- TULETÕRJEKUJADEST PÕHJUSTATUD EHTUSPIIRANGUTEGA ALA
- PLANEERITUD HOONESTUSALA
- PLANEERITUD ELUHOONE SOOVITSLIK ASUKOHT (KONFIGURATSIOON TINGLIK)
- PLANEERITUD JUURDEPÄASUTEE
- SÕIDUKILTELE PLANEERITUD JUURDEPÄAS KRUNDILE
- PLANEERITUD PRÜGIKONTEINER

Kotka 5645 m² EP, MM 400 m² 8,0 ml/2

MAX EHTISE-ALUNE PIND

HOONE MAX KÕRGUS

- PLANEERITUD ELEKTRILIITUMISKILP
- PLANEERITUD 0,4 kV MAAKAABEL
- PLANEERITUD PUURKAEV (ASUKOHT TINGLIK)
- PLANEERITUD KANALISATSIOONITORUSTIK
- PLANEERITUD VEETORUSTIK
- PLANEERITUD SERVITUUDI VAJADUS TEHNORAJATISTELE

PLANEERITUD KRUNTIDE EHTISÕIGUSE TABEL								
Pos. nr	Krundi nimetus	Planeeritud krundi pindala	Olemasolev katastrüksuse sihtotstarve	Planeeritud krundi kasutamise sihtotstarve	Planeeritud krundi katastrüksuse sihtotstarve	Suurim lubatud ehitisealune pind	Suurim lubatud hoone arv	Suurim lubatud kõrgus maapinnast
1.	Kotka	5645 m²	Maatulusmaa	Üksikelaan maa EP Metsamaa MM	Elamumaa	400 m²	3	8,0 m abihooned 6,0 m

1. Krundil on Kuunsi tee teekaitsevöönd 30 m.
2. Krundile on planeeritud puur- või salvkaev ja selle hooldusala.
3. Krundile on planeeritud 0,4 kV maakaabel ja jaotus/liitumiskapp ning servituudi vajadus.

- MÄRKUSED:
- ALUSPLAANINA KASUTATUD HEGEO OÜ POOLT NOVEMBRIS 2023 MÕDISTATUD GEODEETILIST ALUSPLAANI NR 316
 - JOONISEL KUJUTATUD RUUMILAHENDUS ON TINGLIK JA TÄPSUSTATAKSE EHTISPROJEKTIDEGA
 - JOONISTE JUURDE KUULUB LAHUTAMATU OSANA SELETUSKIRI
 - JOONISTE VÄLJATRÜKID ON VALGUS- JA NISKUSTUNDLIKUD

Töö nr.
010124

Planeeringu koostamise korraldaja:
RUHNU VALLAVALITSUS

Huvitatud isik:
ANDRES KESKPAIK

PROJEKTIIUHT	I. HIMMIST		STAAD.	LEHT	LEHTI
			PLAN.	3	3
PLANEERIJA	P. HEIN		<div>MKA tegevusluba PT 210/2005 MTR: EEP003326; ELK000027 EL10207096-0001; EP10207096-0001</div> <div>Klotoid OÜ Reg kood 10207096 Tehnika tn 20, Kuressaare 93812 453 3723 / 508 4489 klotoid@klotoid.ee / www.klotoid.ee</div> <div></div>		
Kuupäev	10.06.2025				
M 1:500			PLANEERINGUJOONIS		