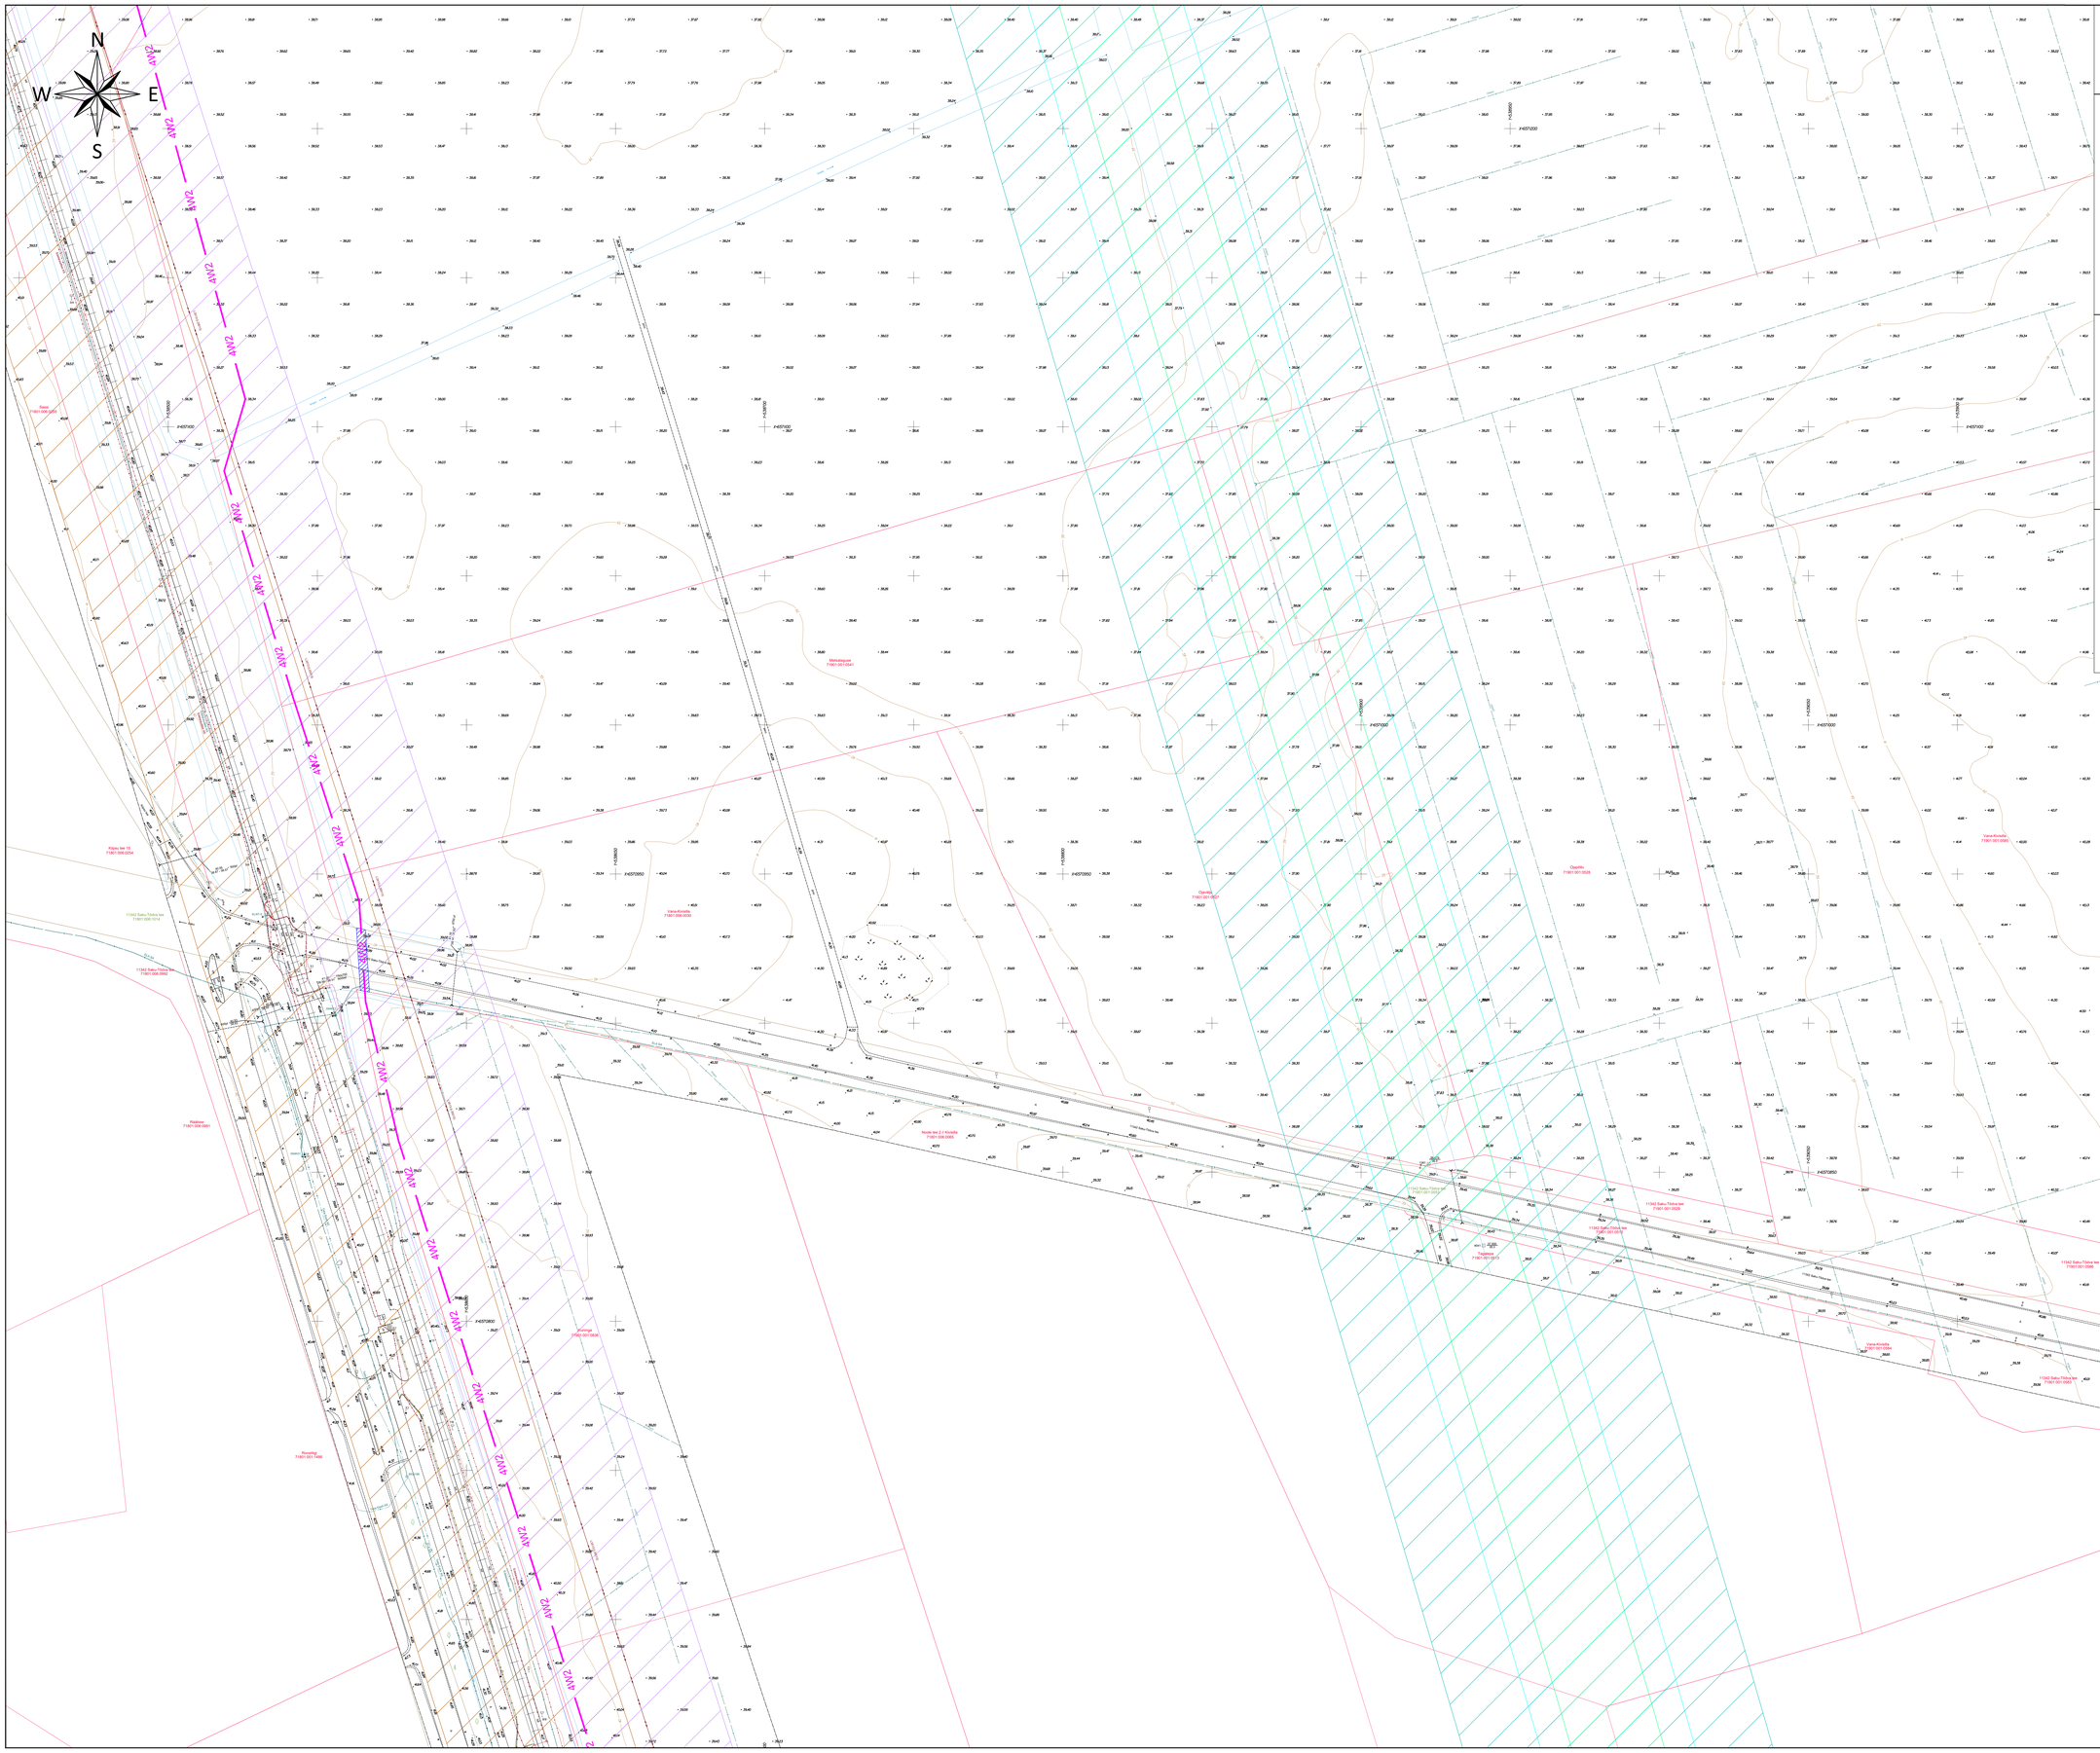

TINGMÄRGID:

- XW2 — Projekteeritud 33 kV maakaabel torus (x- kaablite arv)
- Isikliku kasutusõiguse seadmise ala

TINGMÄRGID (E-Service AS, töö nr: 24PV0450, kuupäev: 01.07.2024)

- Eesvoolu kaitsevöönd
- Ranna või kalda ehituskeeluvöönd
- Ranna või kalda piiranguvöönd
- Elektripaigaldise kaitsevöönd
- Raudtee kaitsevöönd

TINGMÄRGID (OÜ J.Viru Markšeiderbüroo, töö nr: 23178, kuupäev: 26.09.2023):

- Katastripiir
- Maaparandussüsteem
- Tee
- Veekogu
- Elektriliin

MÄRKUSED:

1. Projekti asendiskeemi koostamiseks on kasutatud E- Service AS poolt koostatud Kiisa päikeseelektrijaama asendiplaani (Töö nr: 24PV0450, kuupäev: 01.07.2024) ning OÜ J.Viru Markšeiderüroo poolt koostatud maa-ala topograafilisi plaane (Töö nr: 23178, kuupäev: 26.09.2023 ja töö nr: 24071, kuupäev: 22.02.2024).
2. Kaitsevöönd maakaabelliini korral on 1 m äärmisest kaablist. Isikliku kasutusõiguse seadmise ala suurus on 63 m².

Tellija: KC ENERGY OÜ		Joonis: Asendiplaan		Joonise nr: EL-410	M500kaa: 1:500/A0	Leht: 1/1
Staadium: Eelprojekt		TÖÖ nimetus: Kiisa 33 kV kaablitrass		Muudatus	Kuupäev
Koostas: E.A. Lane					
Kontrollis: V. Soosõir					
Töö nr: 24ELD450		Aadress: 11342 Saku-Tõdva tee, Kajamaa küla, Saku vald, Harju maakond		E-SERVICE	
Kuupäev: 05.07.2024				Juri 1a, Saku 76401 Tel: 55 25 55 55 www.eservice.ee	Registrikood: 10911000 KM kohustuslane