


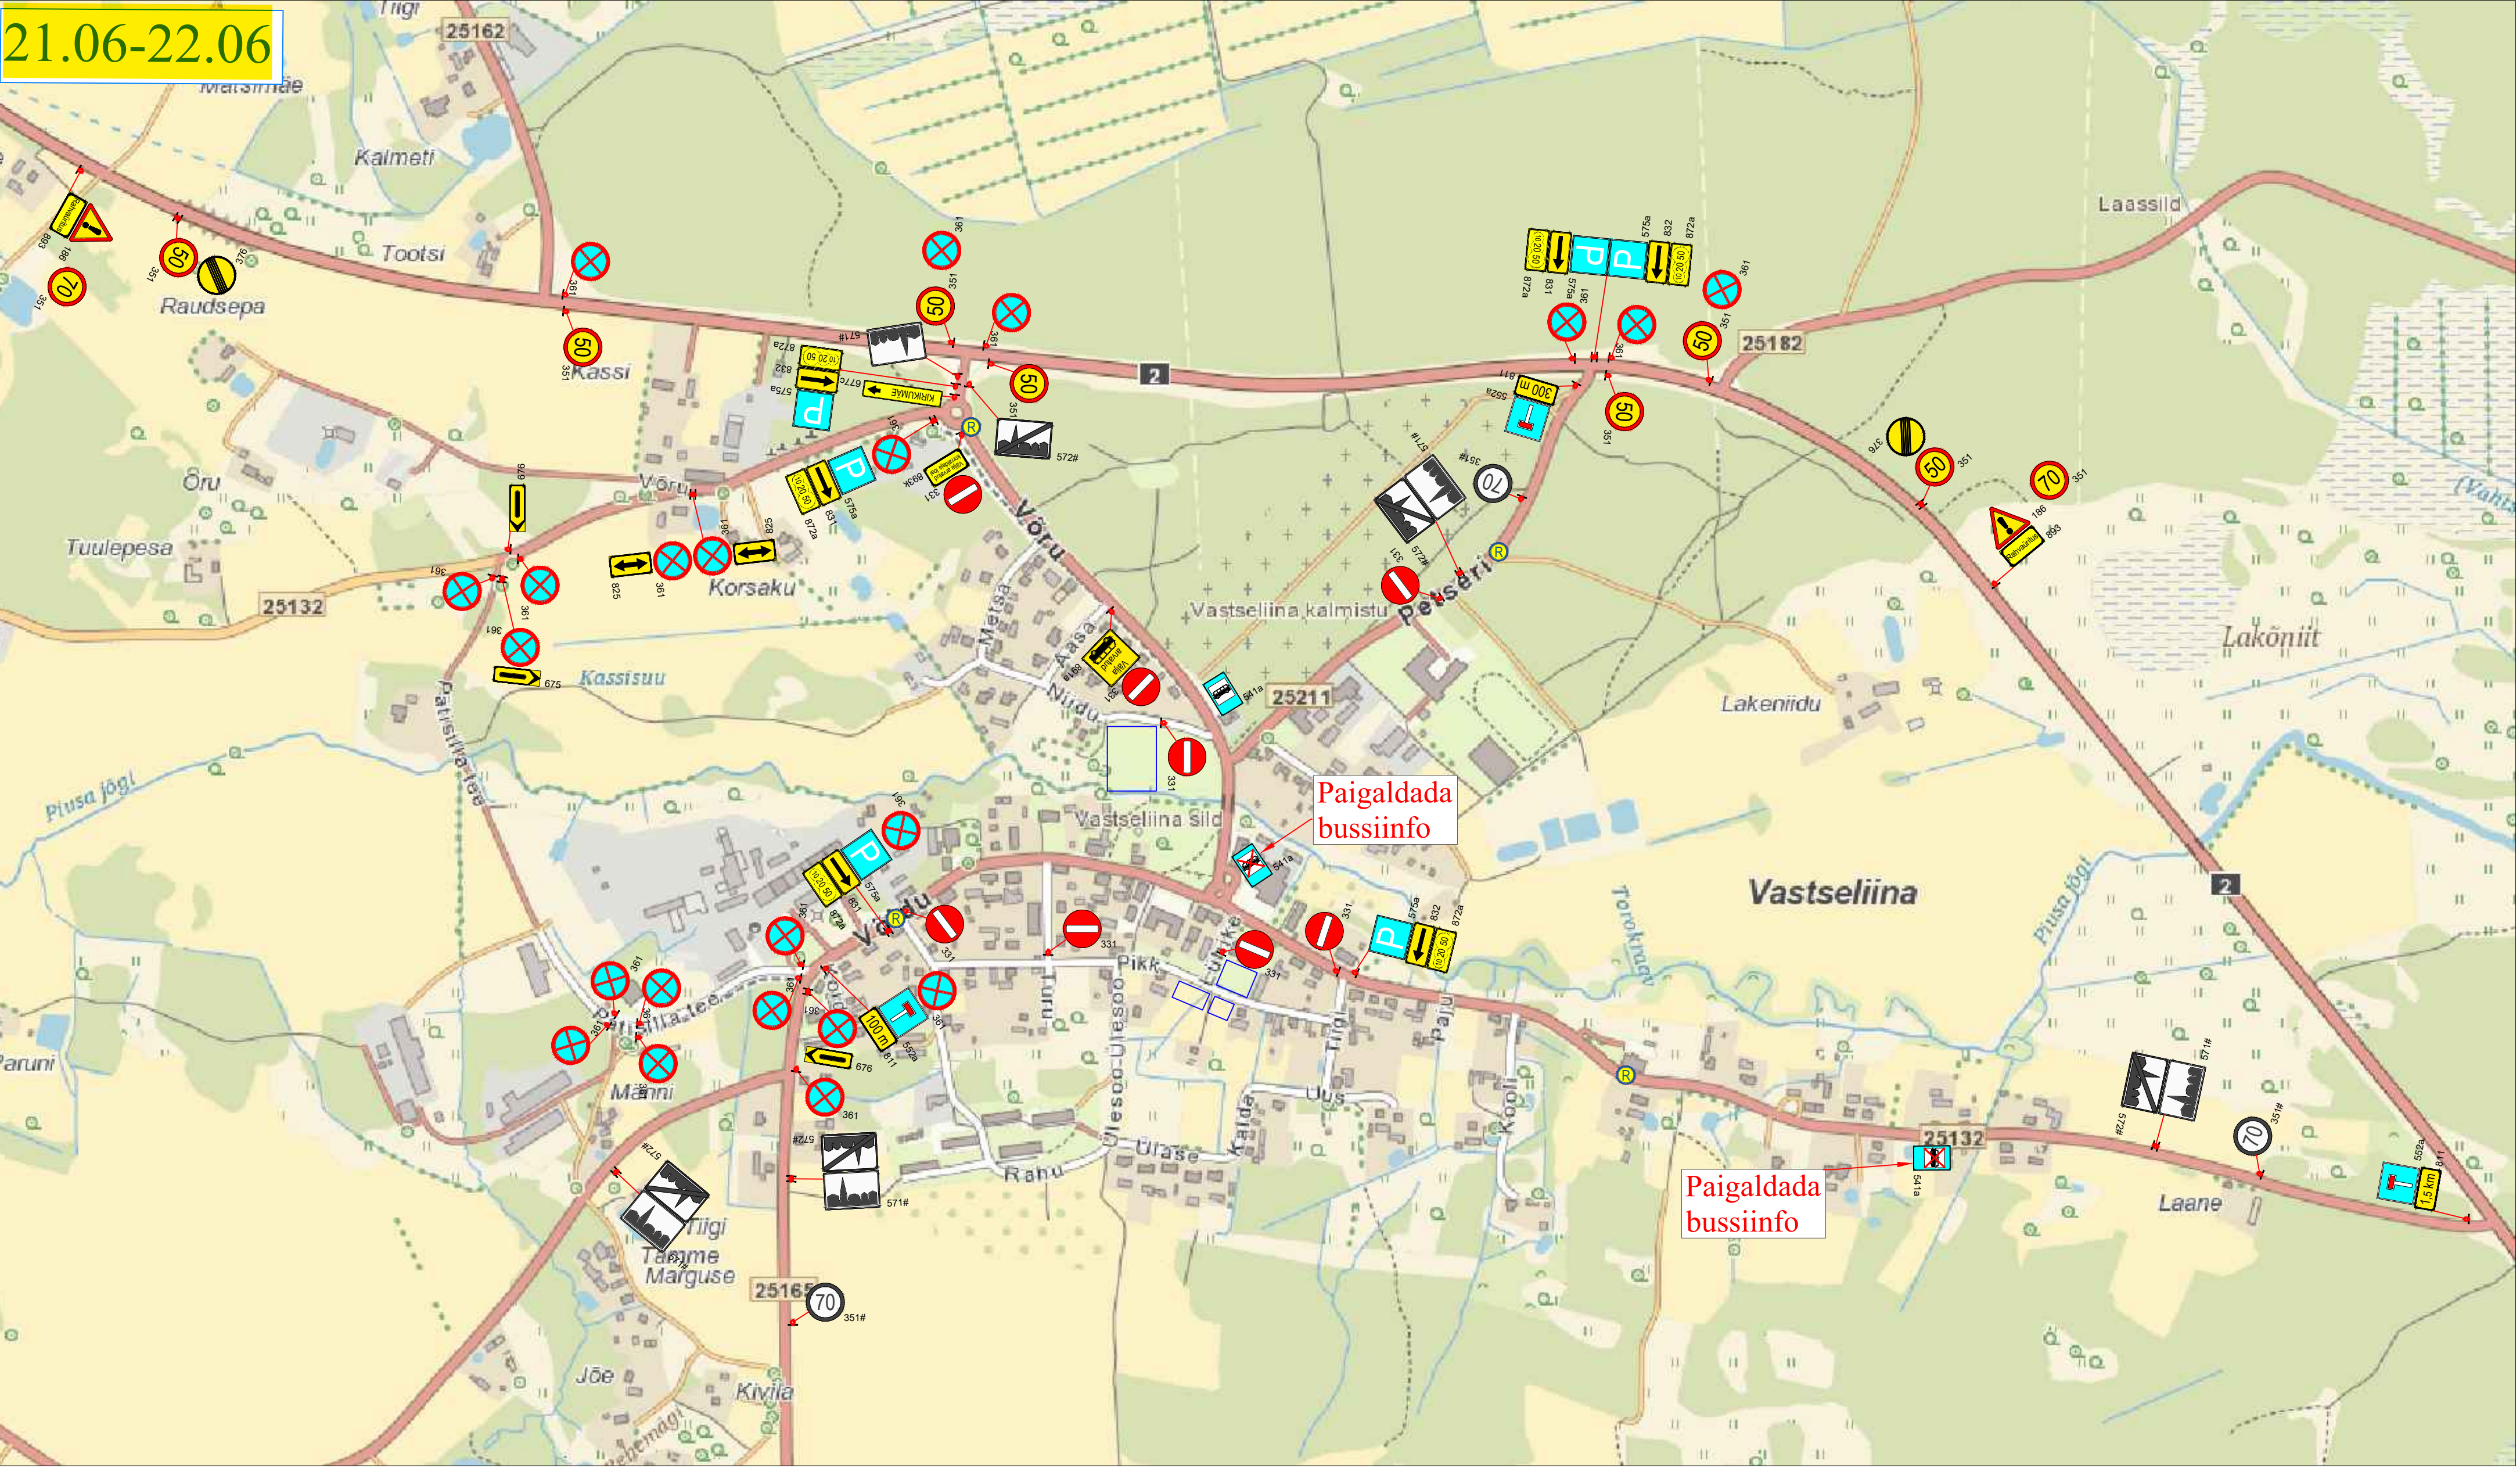

21.06-22.06



Märkused:

1. Muud olemasolevad liikluskärgid, mis lähevad vastuollu antud ajutise ehitusaege liikluskkeemiga, tuleb kinni katta.
2. Vajadusel korrigeerida liikluskkeem töötetapil olukorra kohaseks.
3. Vajadusel lisada objektile täiendavaid liikluskmärgke.
4. Ajutised ehitusaegeid liikluskmärgid tuleb paigaldada nii, et nad on liiklejale üheselt mõistetavad ja arusaadavad.
5. Tagada kogu ehitustööde vältel ajutiste liikluskmärgide püstiolek ja loetavus.
6. Joonist lugeda märgitud numbrite järgi.

LEPPEMÄRGID

- |   |                 |   |                                  |
|---|-----------------|---|----------------------------------|
|  | Tasuline parkla |  | Paigaldatav ajutine liikluskmärg |
|   |                 |  | Olemasolev liikluskmärg          |



Tähe pöik 8, Kambja vald, Tartu maakond  
Telefon: +372 5248 400  
E-post: info@lounaliiklus.ee

Koostas: Indrek Vähi

Tellija:

Projekti nimetus:  
Vastseliina Maarahva Laad

Objekti asukoht:  
Vastseliina alevik, Võru maakond

Joonis: Ajutine liikluskorralduskeem

Kuupäev  
19.05.2025

Töö nr:  
153/25

Joonis nr :  
1 - (1)

Mootkava