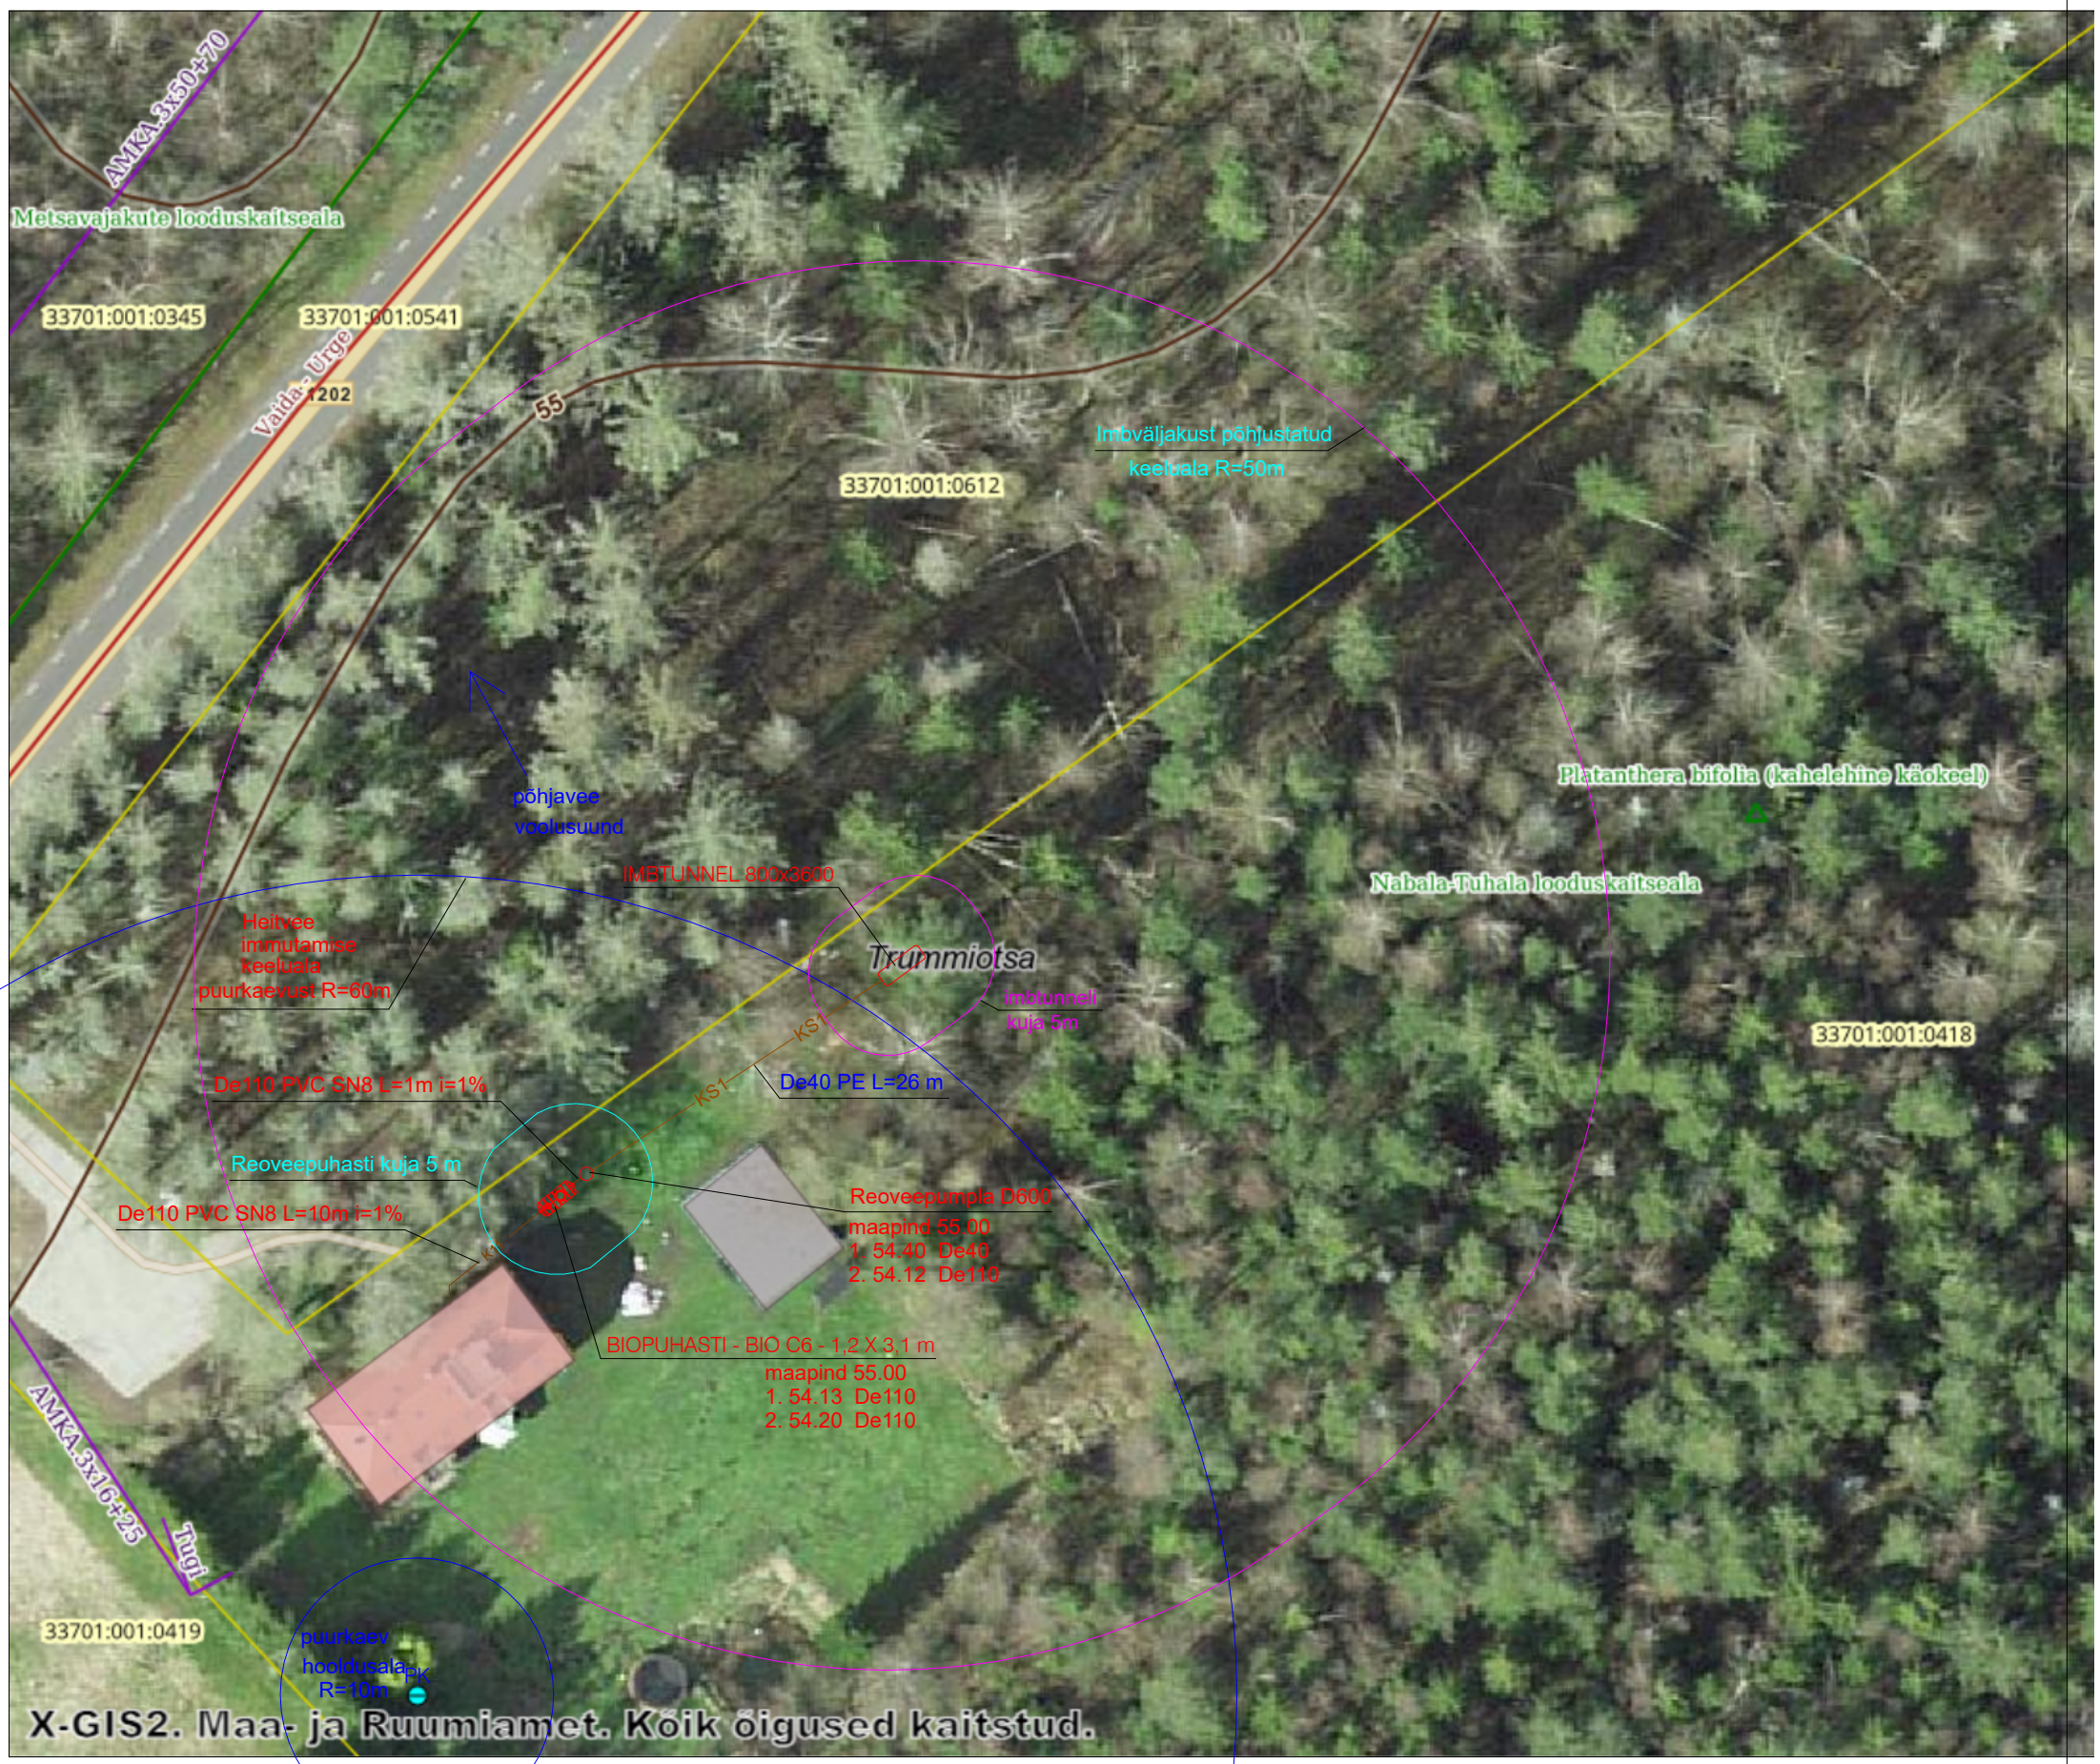

Imbtunneli rajamisest tulenevad piirangud.

Trummiotsa kinnistule rajatavast imbväljakust tulenevalt tekib imbväljakust 50 m ulatuses piirang, kuhu ei saa puurkaevu rajada. Selle 50 m sisse ei tohi ulatuda ka puurkaevu hooldusala ja sanitaarkaitseala.

Projekteeritud kanalisatsioonitoru	K11
Projekteeritud kanalisatsiooni survetoru	KS1

KATASTRITUNNUS 33701:001:0418

TRUMMIOTSA, TUHALA KÜLA, KOSE VALD, HARJU MAAKOND

Projekteeris Tarmo Põderson		ASENDIPLAAN		
v.spetsialist Tarmo Põderson		TRUMMIOTSA_EP_VK-4-01_asendiplaan		
Kuupäev 25.03.2025	Töö nr. 18-2025	Staadium: EP	M 1:500/A3	Joonis: VK-1

OÜ HABELSBERG

Anne 49-82, Tartu Tel. 51 07717 habelsberg@gmail.com EEP000229, ärireg. nr 11075872