


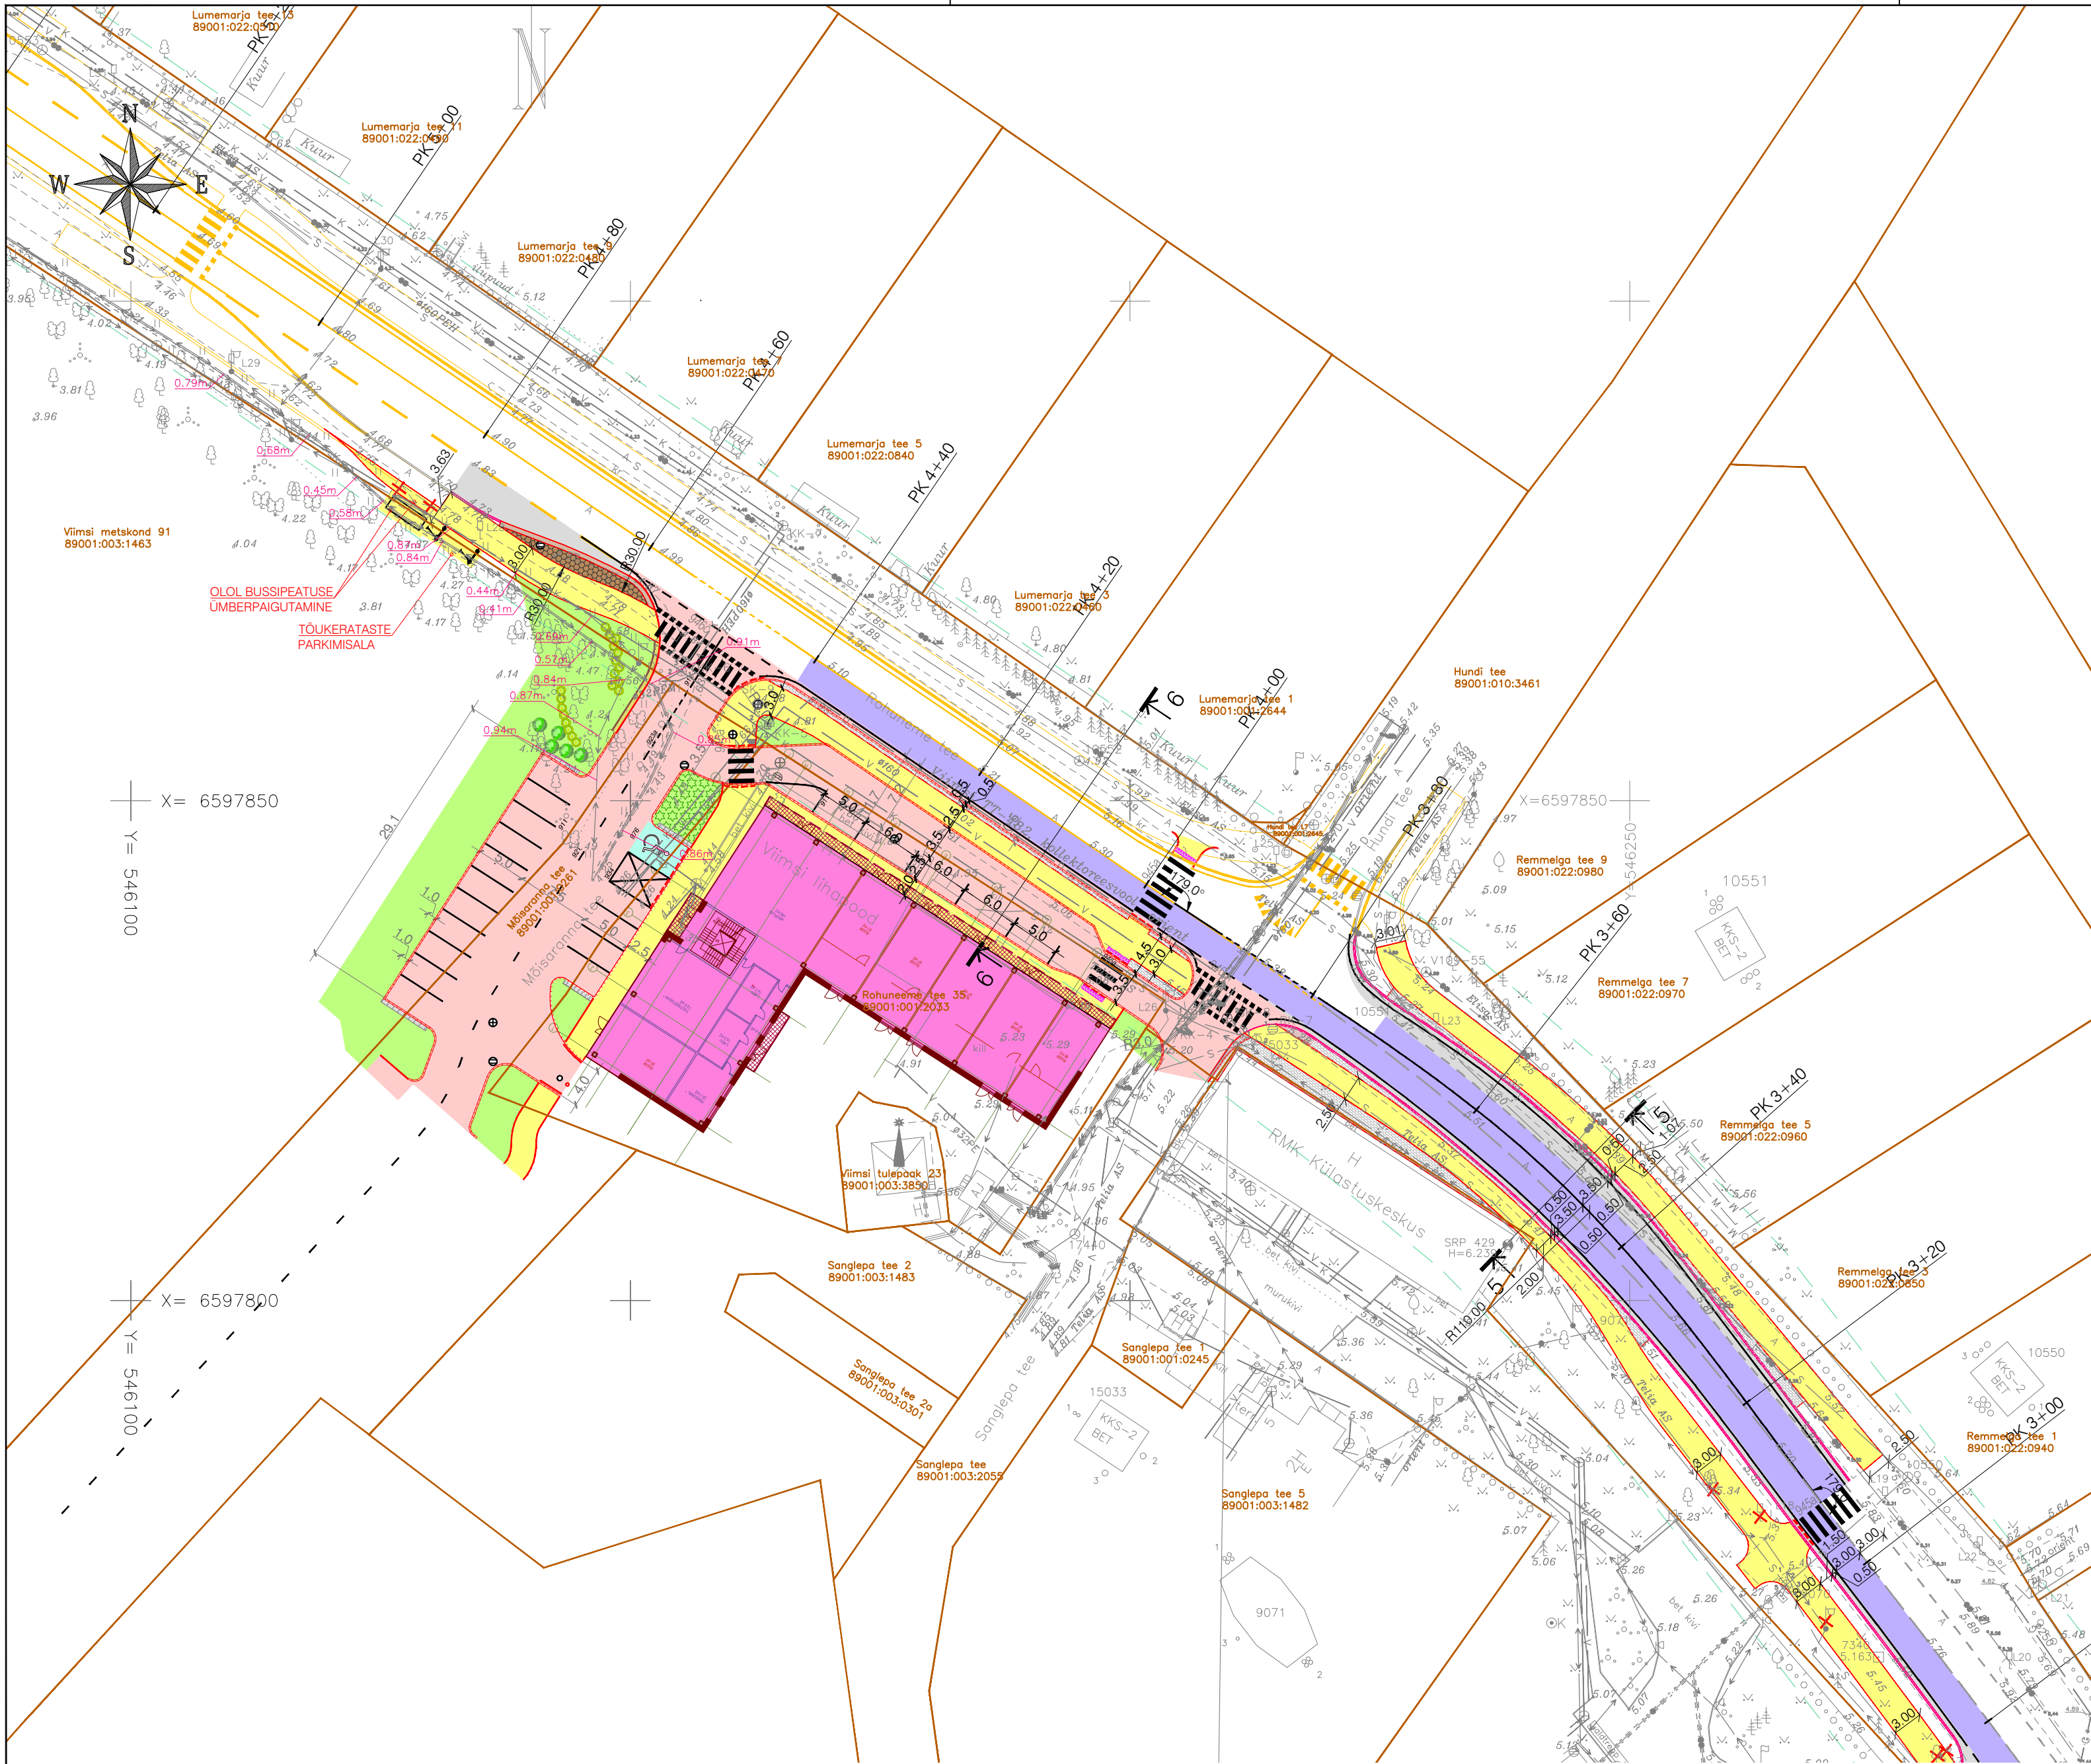

Tingmärgid

- Kinnistu piir
- Töömahtude piir
- Projekteeritud hoone 1. korruse välisseinte gabariit
- Projekteeritud sõidutee äärekivi 150X300 (h=8 cm)
- Projekteeritud sõidutee äärekivi 150X300 (h=0 cm)
- Projekteeritud tee servajooned
- Projekteeritud tugipeenar
- Projekteeritud sõidutee ab-katend 'Tüüp 1'
- Projekteeritud sõidutee ab-katend 'Tüüp 2'
- Projekteeritud sõidutee ab-ülekate
- Projekteeritud kõnnitee ab-katend
- Projekteeritud betoonkivisillutuskatend
- Projekteeritud haljasalade murukate

TMODEL T-Model OÜ reg nr 11270607 Lelle tn 24, Tallinn 11318 tel +372 606 1601 info@tmodel.ee www.tmodel.ee		Projekti nimi: Viimsi lihapoe eskiis	MTR reg nr: EEP003363 EPE001071 ELK000054 EEP001401
Projekti juht	V. Veerpalu	Projekti osa: Teed ja liikluskorraldus	Töö nr: 24051 Stadium: ES
Vastutav pädev isik	E. Valling	Objekti asukoht: Viimsi	Joonis koostatud / trükitud: 24.10.2024 / 28.10.2024
		Joonise nimi: Asendiplaan	Mõõtkava: 1:500
		Joonise faili nimi: 24051_ES_TL-4-20_v01_Asend.pdf	Joonise nr: TL-4-20