


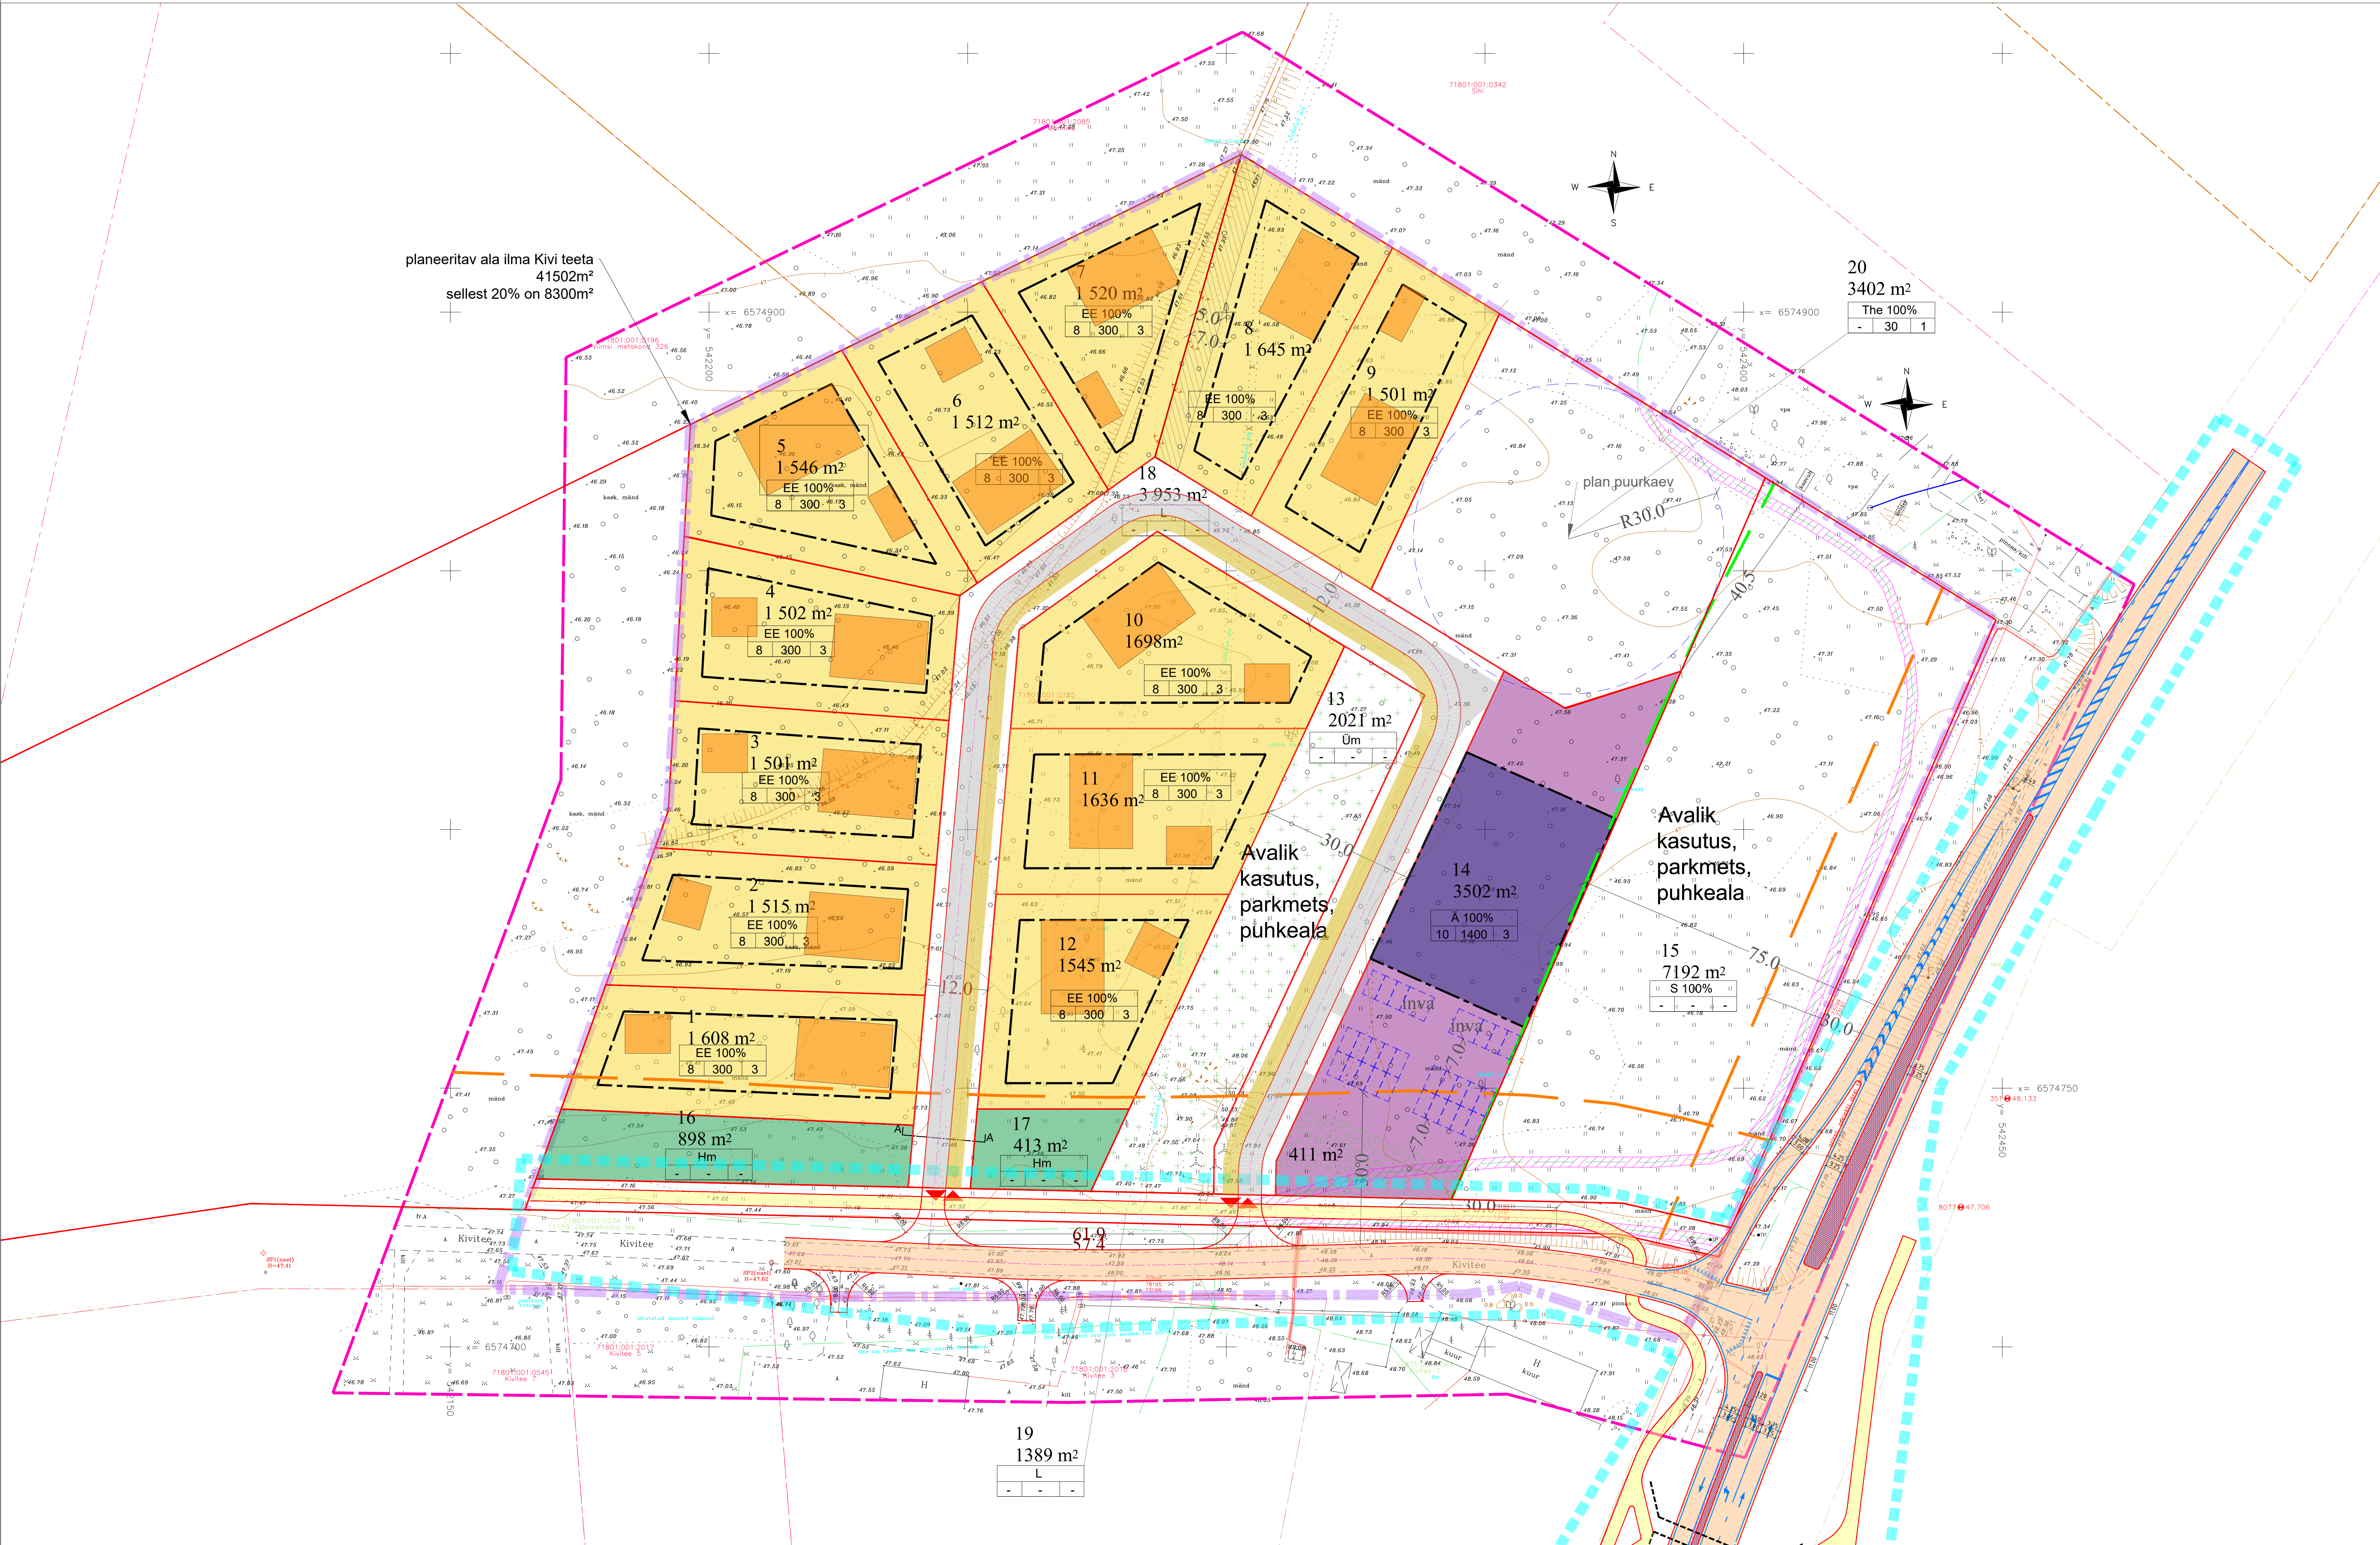

TINGMÄRGID

- planeeritava ala piir
 - krundipiirid planeeritavad
 - avalikult kasutatava tee kaitsevöönd
 - ÜP-järgne perspektiivne või rekonstrueeritav, sh oluliselt muudetav põhimõtteline maantee trassi koridor
 - planeeritud krundi hoonestusala
 - planeeritavad üksikelamud (soovituslik koht)
 - planeeritav ärihoone (soovituslik koht)
 - olemasolevad kaitsevööndid
 - plan servituudi vajadusega alad
 - planeeritavad elamumaa sihtotstarbega krundid
 - planeeritav ärimaa sihtotstarbega krunt
 - planeeritav üldkasutatav maa krunt
 - planeeritav haljasmaa krunt
 - planeeritav haljastusega ala soovituslik asukoht (minimaalselt 10% ärimaa pindalast)
 - planeeritav tee
 - planeeritav kergliiklustee
 - planeeritavad parkimiskohad soovituslik asukoht
 - planeeritav sisse-,väljapääs planeeritavale alale
 - plan nähtavuskolmnurk
 - väljavõte ViaVelo Inseneribüroo OÜ tööst nr 5024 "Jüriõnne DP liikluskorralduse projekt"
 - planeeritud juurdepääsu servituudi vajadusega ala
- XX
X X X
hoonete lubatud arv
suurim lubatud hoonete ehitusala pind
suurim lubatud hoonete kõrgus (elamu/abihoone)