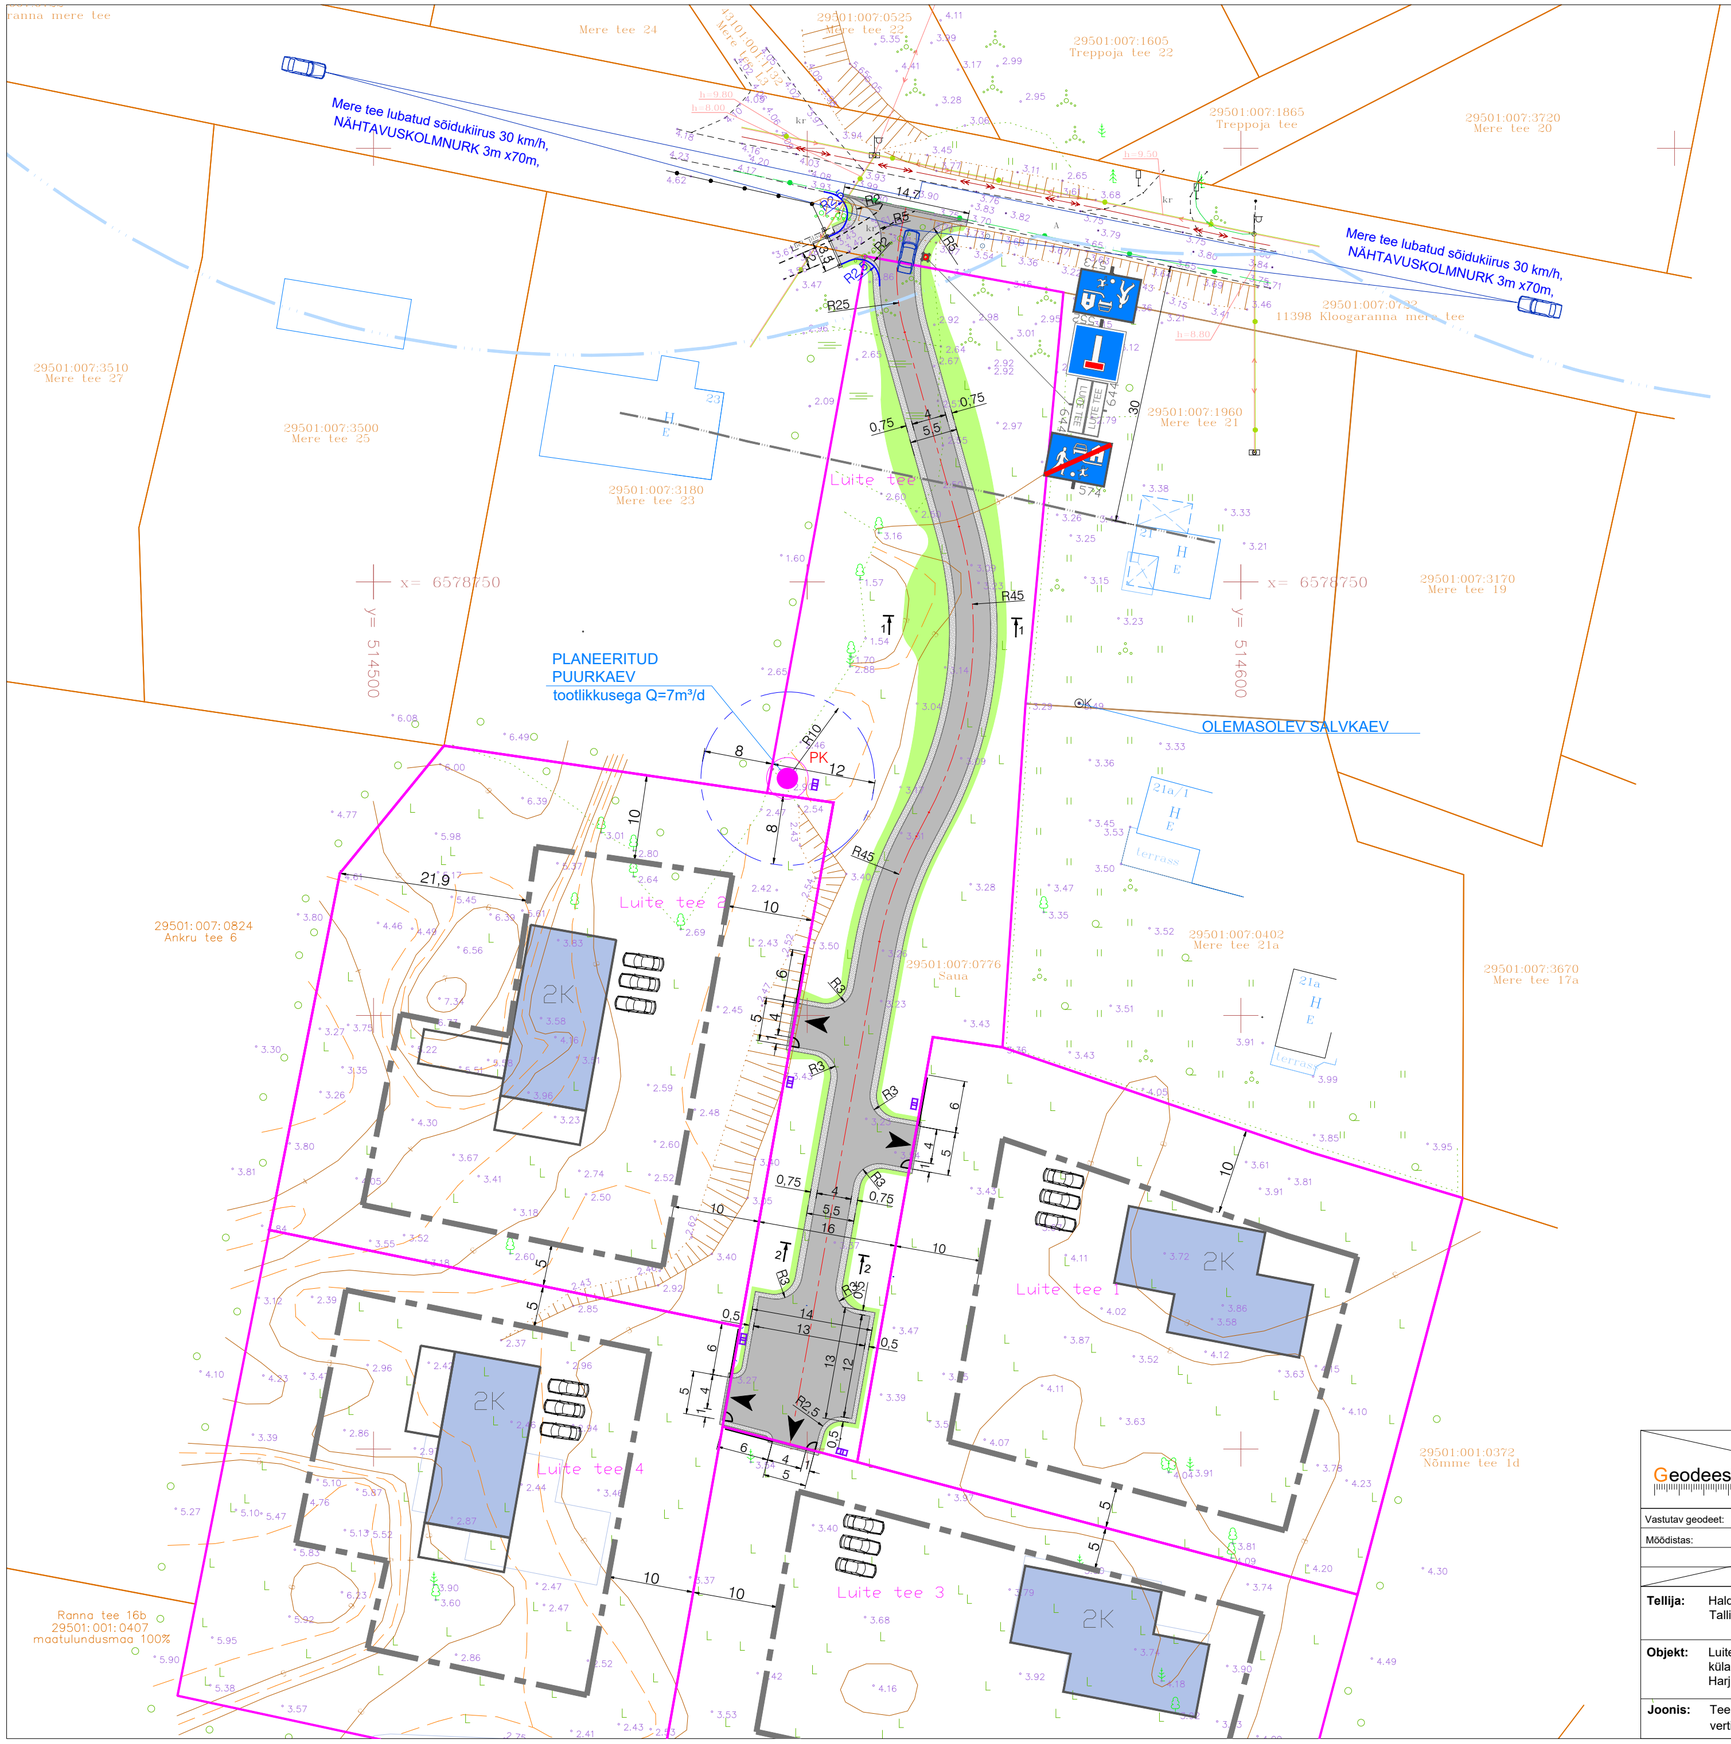

N
W E
S

LUITE TEE PROJEKT
SAUA, KLOOGARANNA KÜLA,
LÄÄNE-HARJU VALD, HARJU MAAKOND

ASENDIPLAAN JA VERTIKAALPLANEERIMINE
M1:500

TINGMÄRGID

- Olemasolev kinnistu piir
- Riigitee 11398 Kloogaranna mere tee teekaitsevöönd 30m tee servast
- Olemasolev Treppoja kalda piiranguvöönd 100m
- Olemasoleva/ planeeritava puurkaevu kaitsevöönd
- Saua mü detailplaneeringu (Ruum ja Maastik OÜ töö nr 01/22, kehtestatud Lääne-Harju Vallavalitsuse 26.11.2024 korraldusega nr 741) alusel moodustatava kinnistu piir, vastavalt Lääne-Harju Vallavalitsuse 06.05.2025 korraldusele nr 249 saab uueks teemaa nimeks Luite tee
- Planeeritud elektrikilbi orienteeruv asukoht, täpsustub elektri projekti koosseisus
- Olemasolev keskpingekaabel
- Olemasolev madalpinge õhuliin
- Olemasolev sidetrass
- Olemasolev sidekaabel
- Olemasolevad hooned naaberkinnistutel
- Saua mü DP planeeritud hooned, orienteeruv asukoht, täpsustub hoonete ehitusprojektidega
- Projekteeritud asfaltkattega sõidutee 813m²
- Projekteeritud killustikpeenar 255m²
- Projekteeritud murukatte taastamine ca 400m²
- Projekteeritud sissepääs kruntidele
- Projekteeritud liiklusmärk ja post
- Projekteeritud tee telg
- Projekteeritud maapinna samakõrgusjoon
- Projekteeritud katendi konstruktiivse ristlõike asukoht

Märkused:
1. Koordinaadid riiklikus L-Est'97, kõrgused EH2000 süsteemis
2. Piiriandmed on informatiivse tähendusega.
3. Katastriüksuste piirid saadud Maa- ja Ruumiametist seisuga 21.08.2025

Aadress: Saua Kloogaranna küla Lääne-Harju vald Harju maakond	Objekt: Saua geodeetiline plaan	Töö nr. 10
Nullpunkt Projekt	Nullpunkt Projekt OÜ reg nr 11947122 Pärnu mnt 110 Tallinn 5142344 www.npp.ee E-mail: madis@npp.ee	Mõõtkava: 1:500
Plaani koostas Madis Lemsalu	allkirjastatud digitaalselt	Geodeet 6 Kutsetunnistus 139763 Mõõdistamise kuupäev: 20.01.2022. Plaani koostamise kuupäev: 25.01.2022.

Geodeesia 24

Geodeesia24 OÜ
Litsentsid: 751 MA, EEG000265
Reg nr: 12135099
Pärnu mnt 139e, 11317 Tallinn
info@geodeesia24.ee

Objekt:	Saua		
Aadress:	Harju maakond, Lääne-Harju vald, Kloogaranna küla, Saua		
Töö:	TOPO-GEODEETILINE UURING		
Joonise nimetus:	MAA-ALA PLAAN TEHNOVÕRKUDEGA		Mõõtkava 1:500
Töö nr: 11028-25	Staadium: GEODEESIA	Kuupäev: 21.08.2025	Leht: 1

Vastutav geodeet:	Marju Lember		
Mõõdistas:	Reivo Suurna		

Tellija: Haldest OÜ, Peterburi tee 90h, Tallinn, 13816 Harju maakond

Objekt: Luite tee, Saua, Kloogaranna küla, Lääne-Harju vald, Harju maakond

Joonis: Tee asendiplaan ja vertikaalplaneerimine

DECOLAND

Decoland OÜ, reg. nr. 12078036, MTR EEP002252
Hallivanamehe tn 4, 11317 Tallinn, Tel 5179747, ants@decoland.ee

Projekteerija: A.Uus

Kontrollis A.Heno
teedeinsener, tase 6

Töö nr:	**25021**
Leht:	**TL-4-02**
Staadium:	**PP**
Mõõtkava:	**M 1:500 / A2**
Kuupäev:	**22. september 2025**