




Rekonstrueeritava kohaliku tee nr. 7560531 pikiprofiil

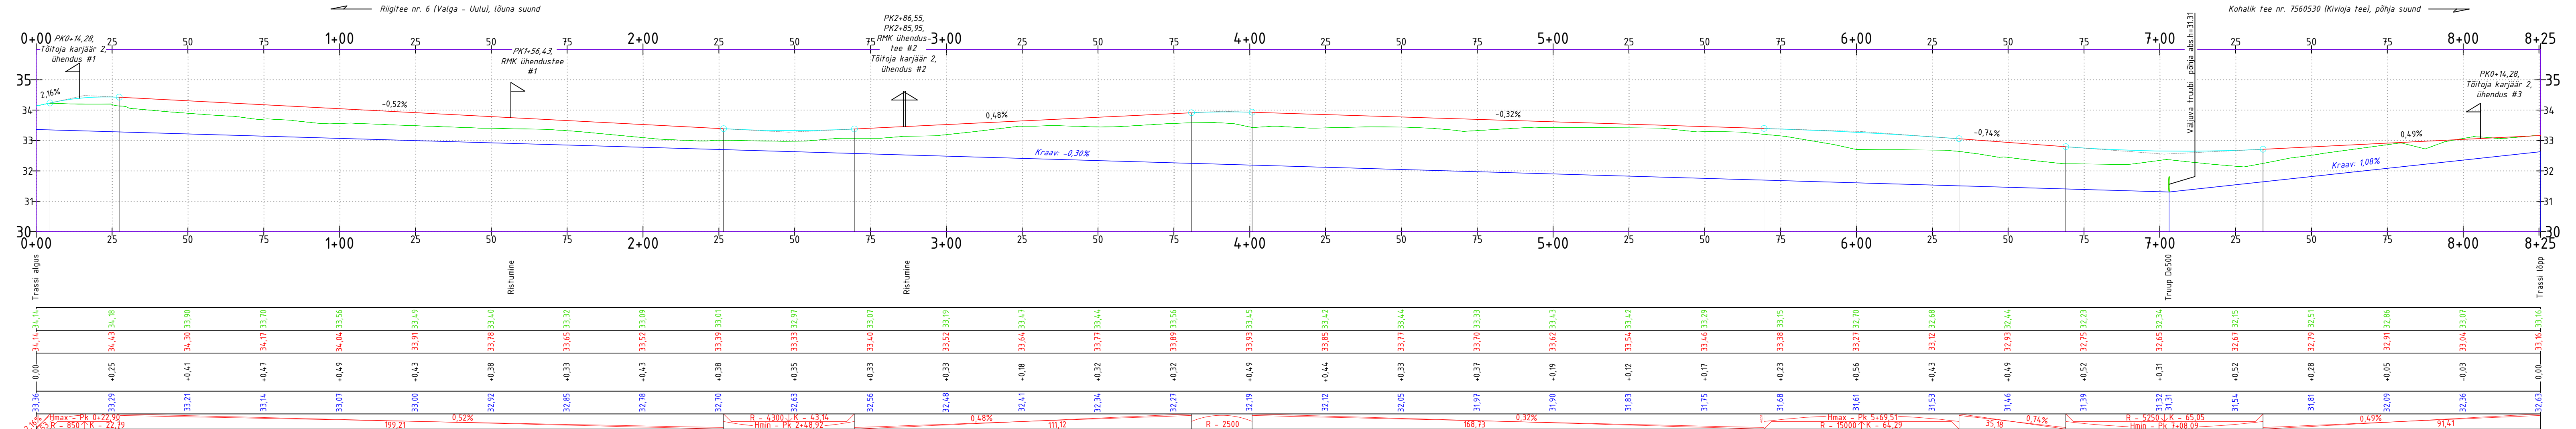

Tingmärgia

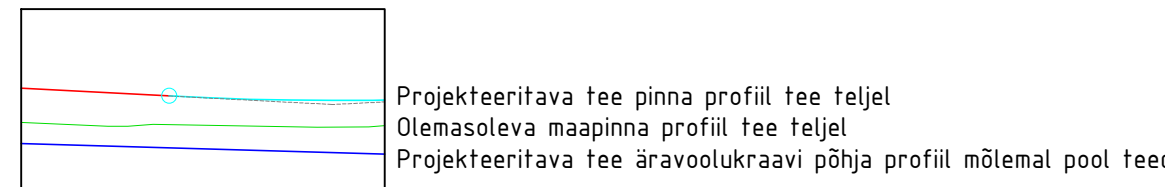

 AS TREV-2 Grupp Teemistri tn 2, Tallinn 10916 Tel 677 6500, www.trev2.ee		Töö nr		23-101-002		Leht		1		Lehti		1	
Majandustegevusteade nr. EEP03385				Projekt Enonõmme tee (7560531) ümberehituse ehitusprojekt						Mõõtka 1:100v 1:1000h			
PROJEKTUJUHT Avo Plato				Address Pärnu maakond, Saarde vald									
PROJEKTEERIJAL Magnar Mäskivi				Joonis Projekteeritava tee pikiprofil								Staadium PP	
KONTROLLIJAL Arjom Larjulin													
Tellija AS TREV-2 GRUPP Teemistri tn 2, 10916, Tallinn													
05.04.23 Fail:													