


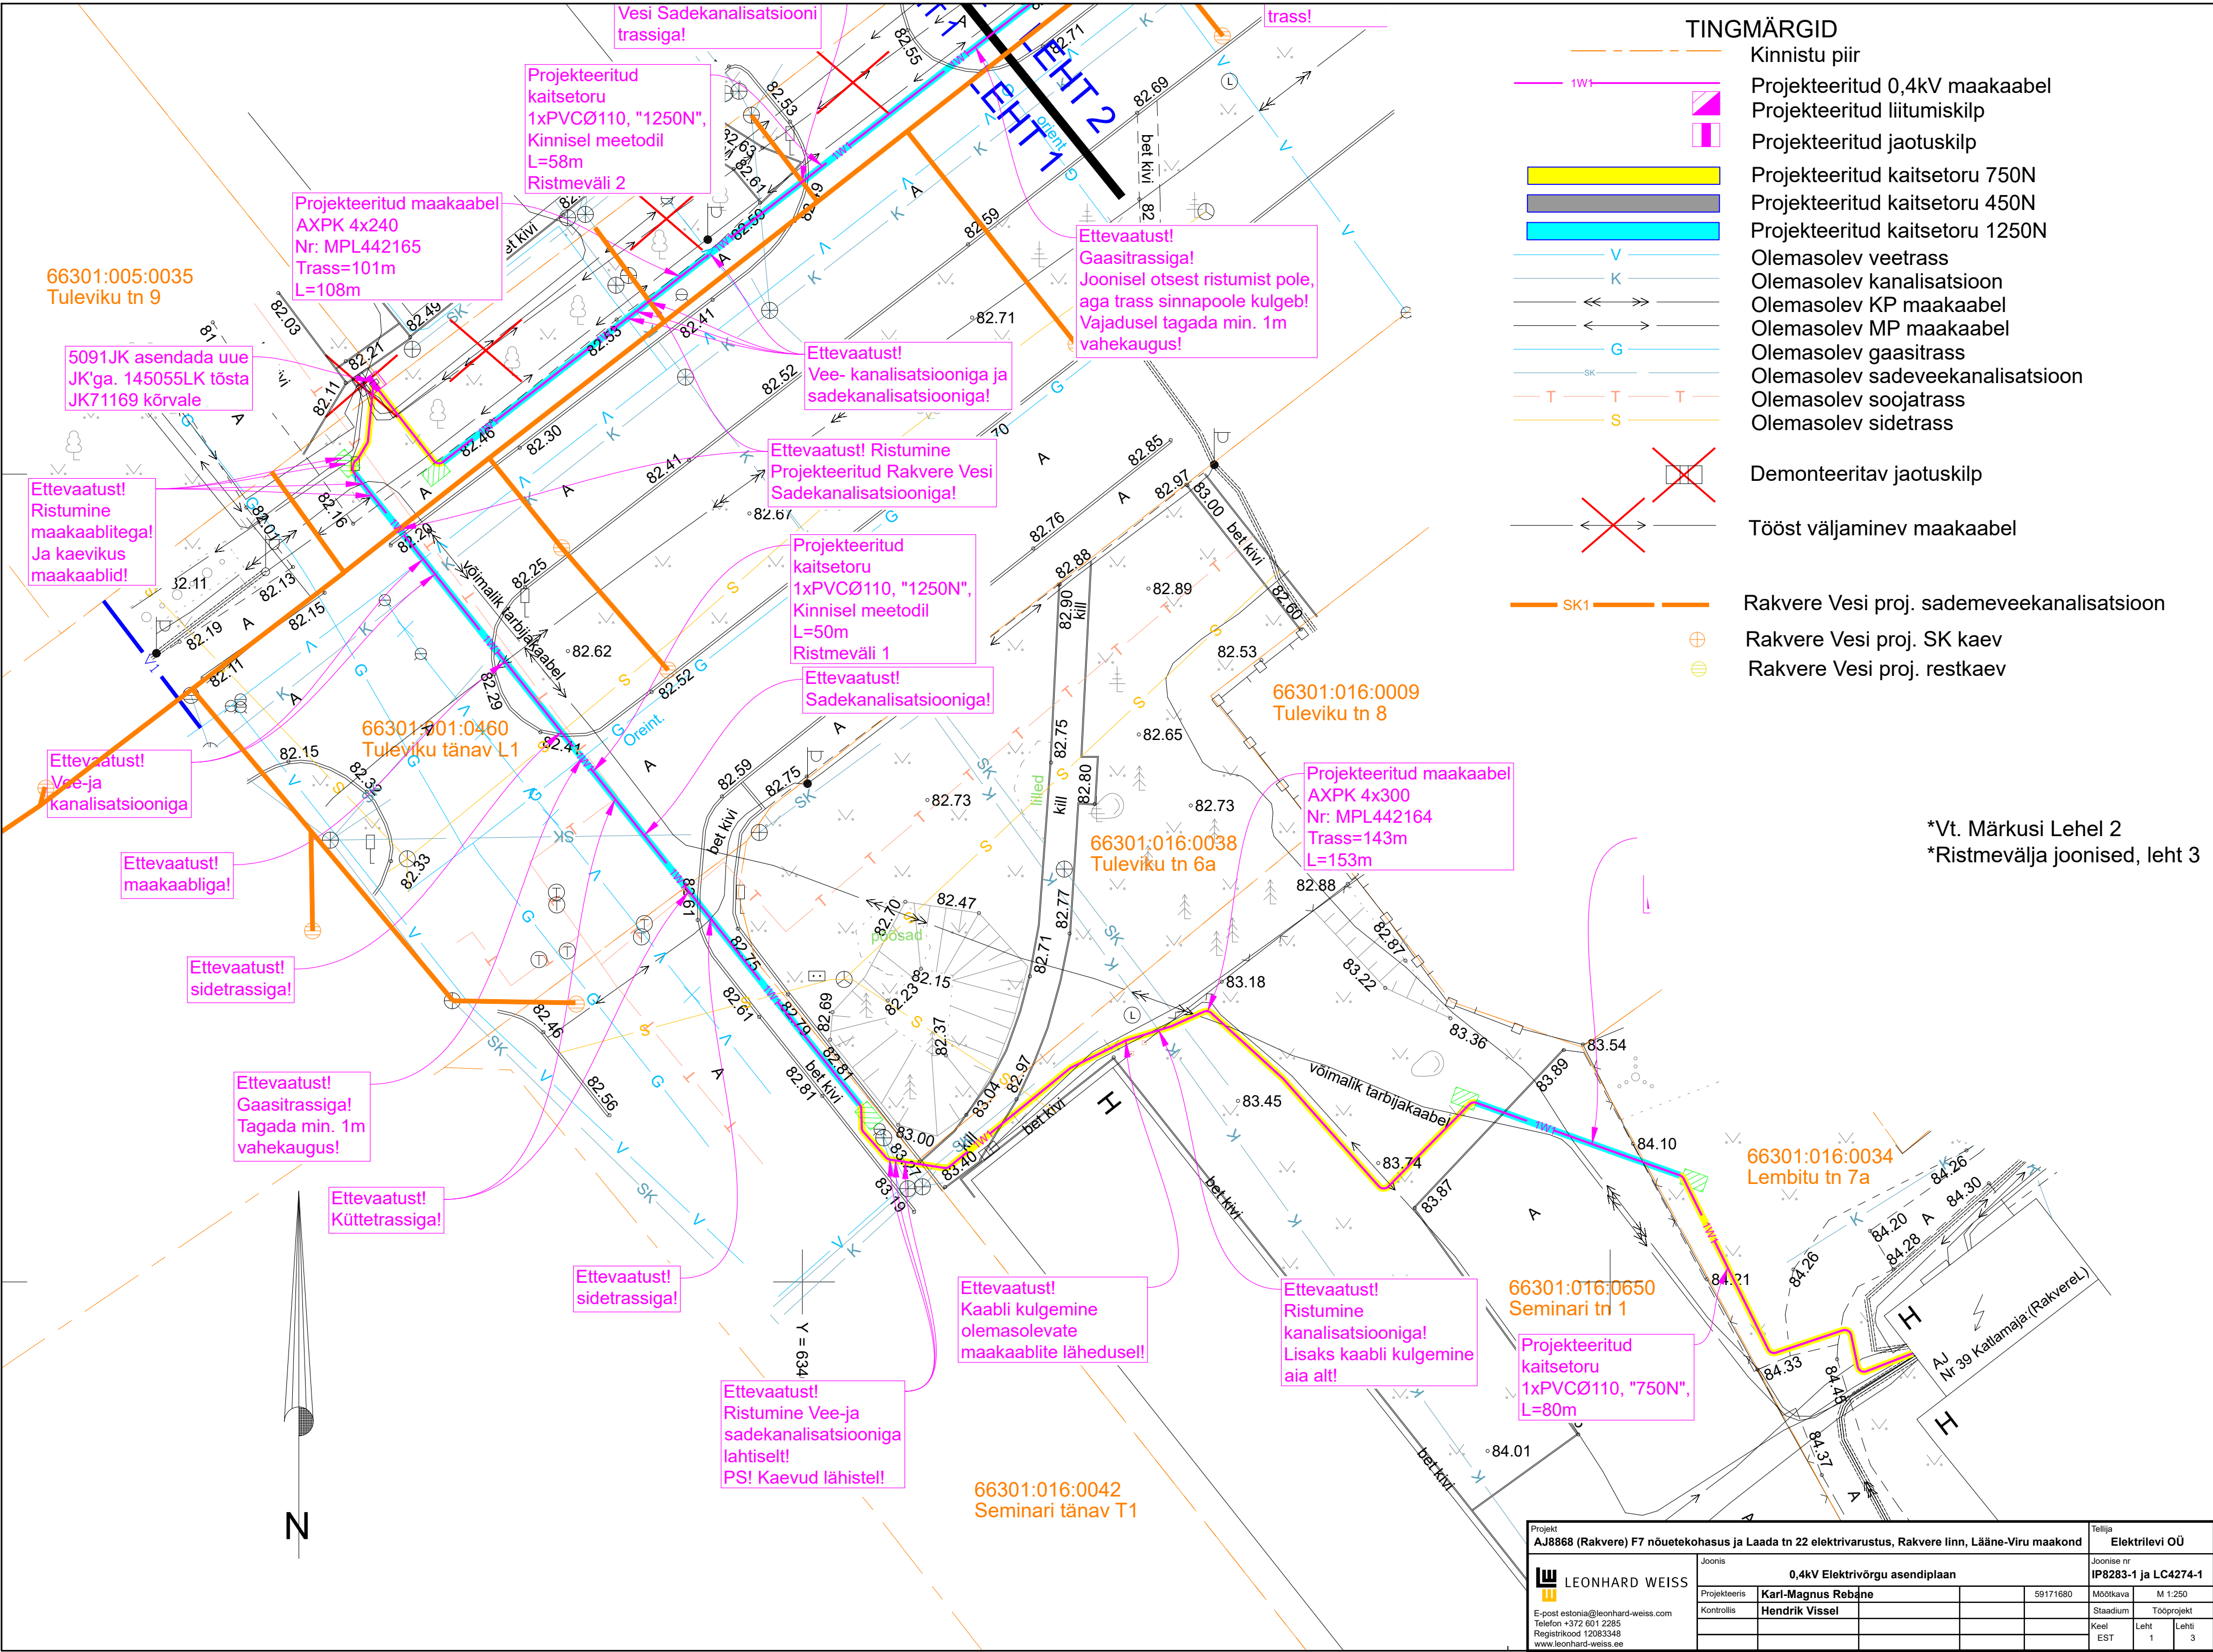

Projekt		Tellija	
AJ8868 (Rakvere) F7 nõuetekohasus ja Laada tn 22 elektrivarustus, Rakvere linn, Lääne-Viru maakond		Elektrilevi OÜ	
Joonis		Joonise nr	
0,4kV Elektrivõrgu asendiplaan		IP8283-1 ja LC4274-1	
Projekteeris	Karl-Magnus Rebane	59171680	Mõõtkava
Kontrollis	Hendrik Vissel		M 1:250
			Staadium
			Tööprojekt
			Keel
			Leht
			EST
			1
			3


TINGMÄRGID

	Kinnistu piir
	Projekteeritud 0,4kV maakaabel
	Projekteeritud liitumiskilp
	Projekteeritud jaotuskilp
	Projekteeritud kaitsetoru 750N
	Projekteeritud kaitsetoru 450N
	Projekteeritud kaitsetoru 1250N
	Olemasolev veetrass
	Olemasolev kanalisatsioon
	Olemasolev KP maakaabel
	Olemasolev MP maakaabel
	Olemasolev gaasitrass
	Olemasolev sadeveekanalisatsioon
	Olemasolev soojatrass
	Olemasolev sidetrass
	Demonteeritav jaotuskilp
	Tööst väljaminev maakaabel
	Rakvere Vesi proj. sademeveekanalisatsioon
	Rakvere Vesi proj. SK kaev

Märkused:

- Investeeringu andmed ja Projekteerimisülesanne nr. 499913
- Asendada Nr39 Katlamaja:(Rakvere L) trafod T1 ja T2 uute 630kVA trafodega, Alajaamas paigaldada F10 vinnaklüliti, millest võtta toide, paigaldades maakaabelliin kuni JK71169. 5091JK asendada JK71169 kilbiga. 145055LK tõsta ümber uue JK71169 kõrvale. Taastada ol.olevad ühendused. JK71169 lüliti alt võtta toide, paigaldades uus maakaabelliin kuni 16987JK'ni. Viia tööst välja AJ8868:(Rakvere L) F7 maakaabelliin, Viia tööst välja olemasolev 16987JK kuni 5091JK maakaabel. 5091JK tuleviku tn 7a LP sularid asendada 250A sularitega, Vastavalt joonistele IP8283-1 ja LC4274 -1 kuni IP8283-4 ja LC4274-4
- Maakaabel paigaldada minimaalselt 1m sügavusele, kaitsetorus. Ristudes teedega paigaldada maakaabel kinnisel meetodil või vastavalt ristmevälja joonistele.
- Taastada katted.
- Paigaldus ja -ehitustöödel juhinduda k.o. projektist, kehtivatest eeskirjadest ja Elektrilevi OÜ ning teiste asjaomaste organisatsioonide kooskõlastamisel esitatud nõuetest.
- Tööde teostamisel kasutada keskkonnasõbralikke meetodeid.
- Projekteeritud maakaabel ristub sidetrassidega, vee- ja kanalisatsiooni trassidega, kütetrassiga, gaasitrassiga ja maakaablitega. Enne ehitustööde algust teha kindlaks trasside sügavused, kuna ristmeväljas on orienteeruvad sügavused.
- Gaasitrassi kaitsevööndis kaevetööde teostamisel vajalik ümberisoleerida gaasitrass.

*Ristmevälja joonised, leht 3

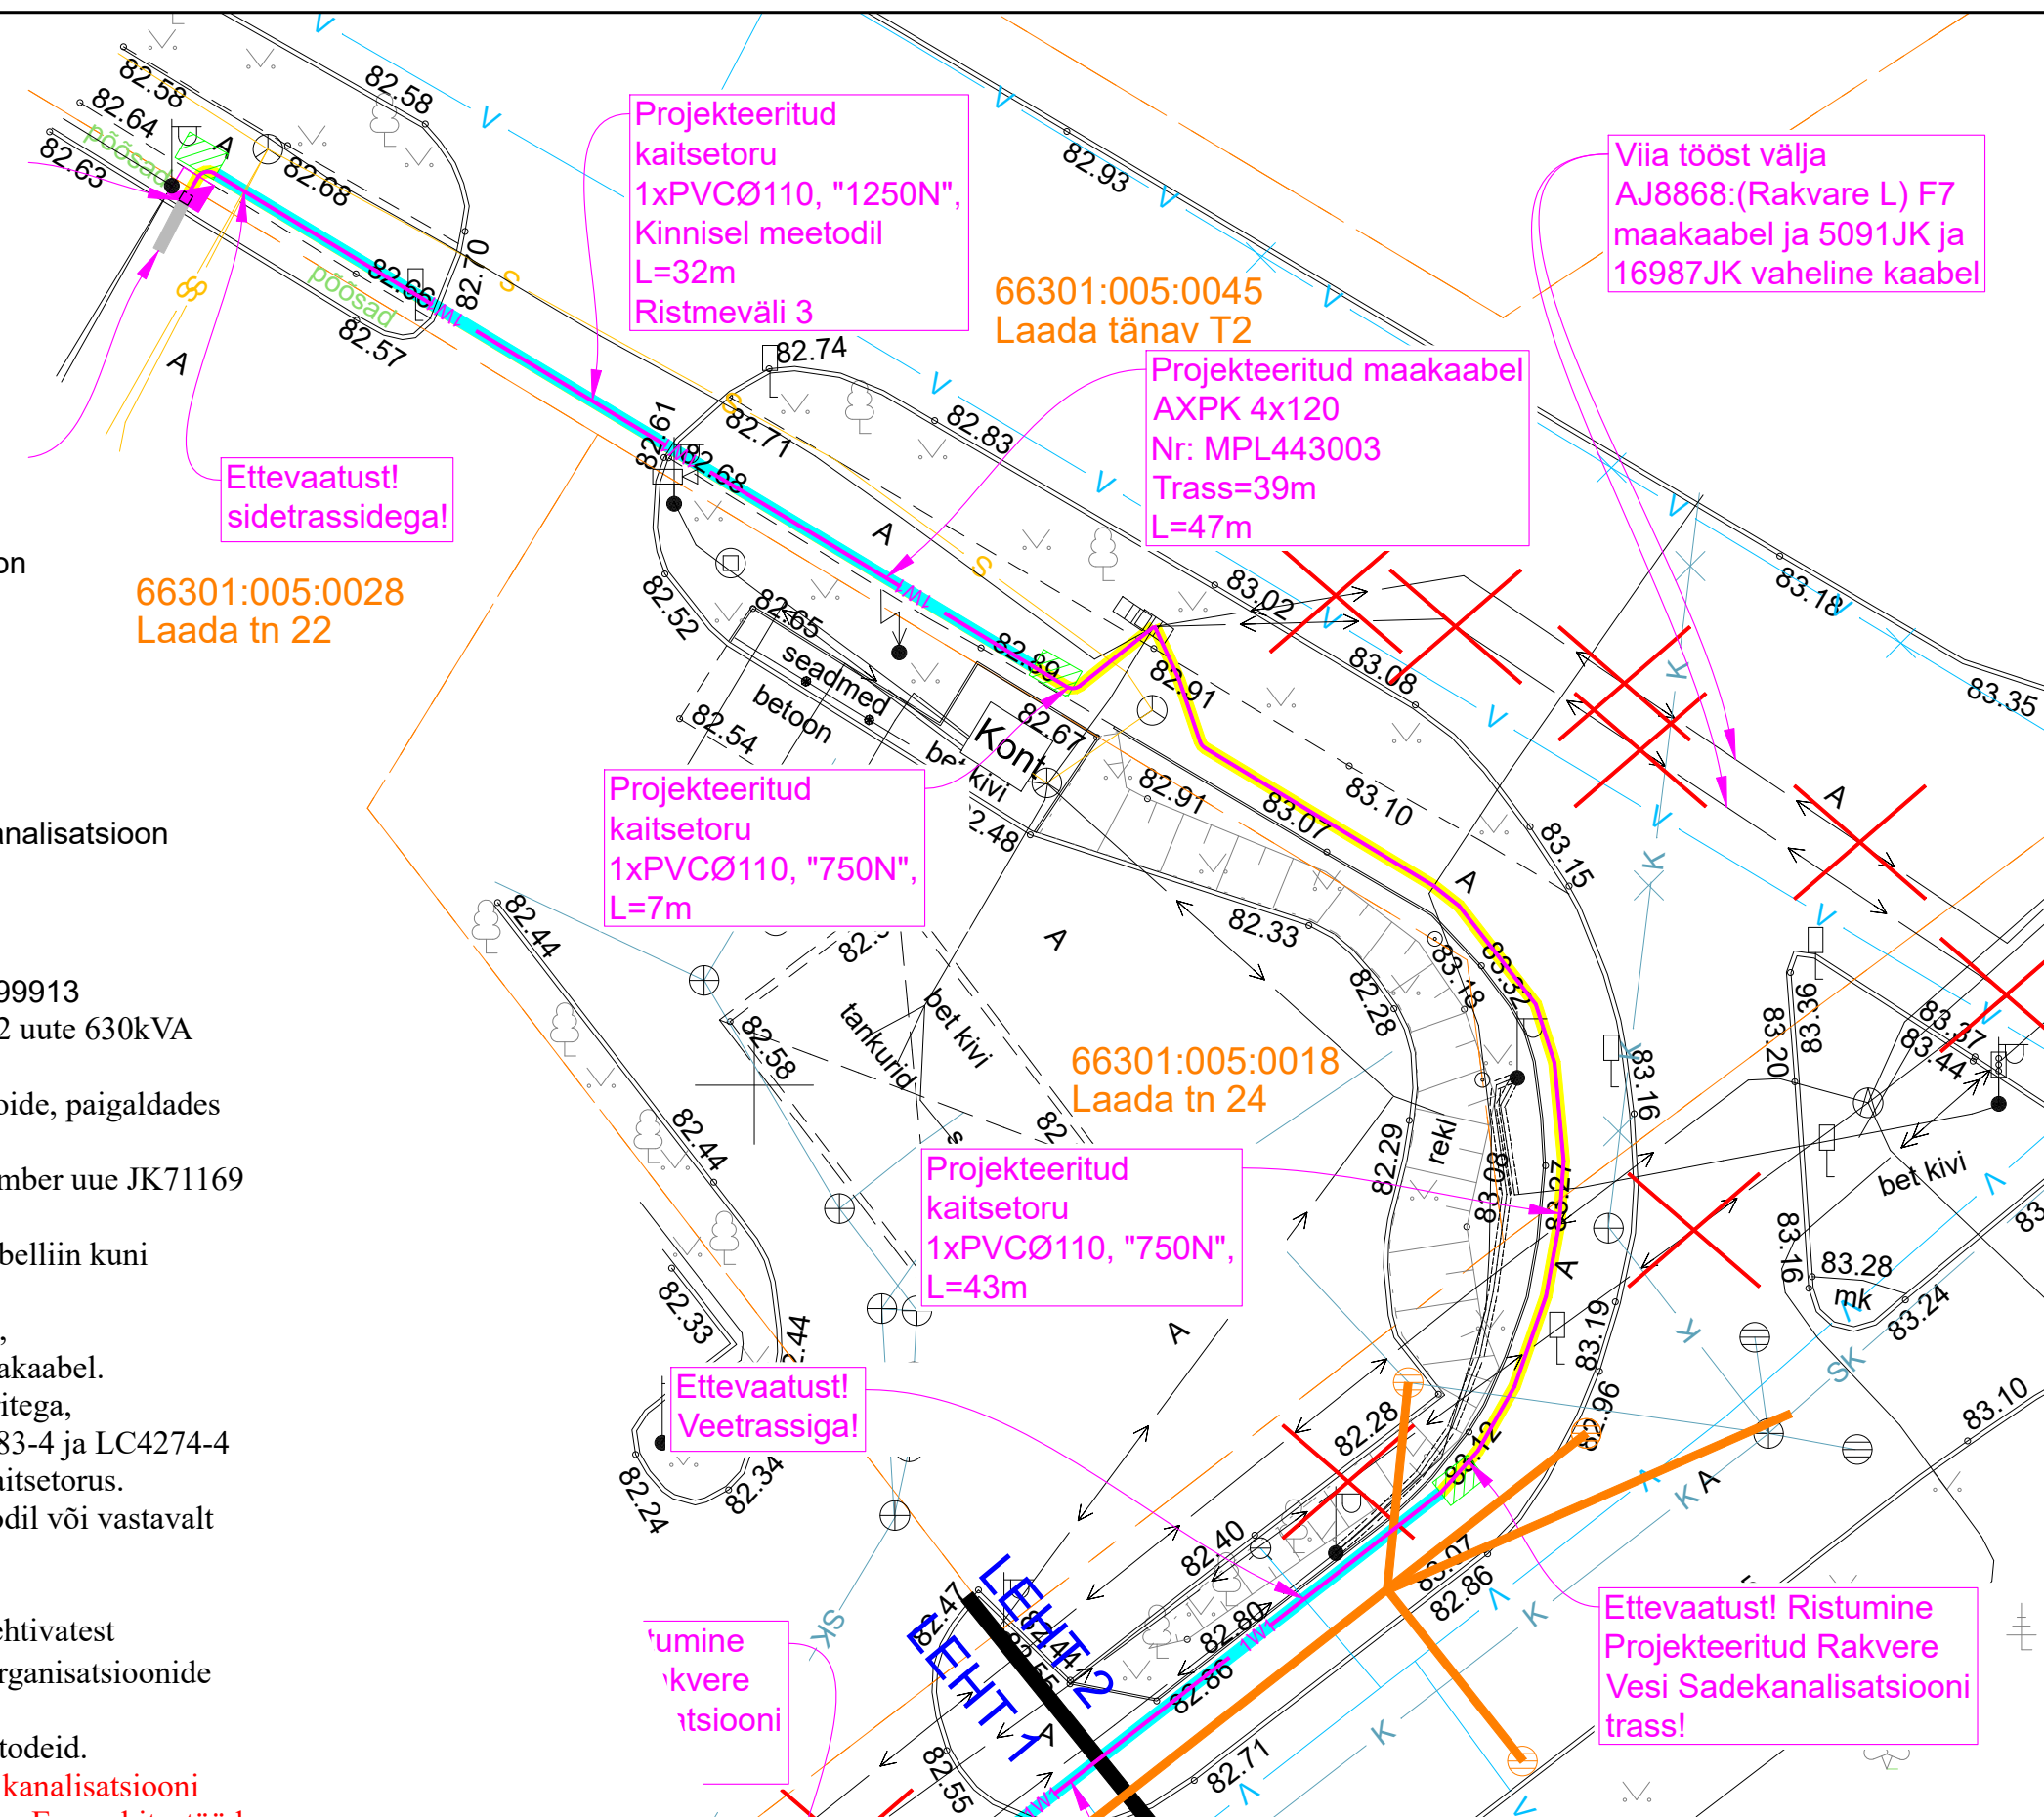

Projekt AJ8868 (Rakvere) F7 nõuetekohasus ja Laada tn 22 elektrivarustus, Rakvere linn, Lääne-Viru maakond				Tellija Elektrilevi OÜ		
Joonis 0,4kV Elektrivõrgu asendiplaan				Joonise nr IP8283-1 ja LC4274-1		
Projekteeris Karl-Magnus Rebane			59171680	Mõõtkaava M 1:250	Tööprojekt	
Kontrollis Hendrik Vissel				Stadium	Leht	Lehti
				Keel EST	2	3