
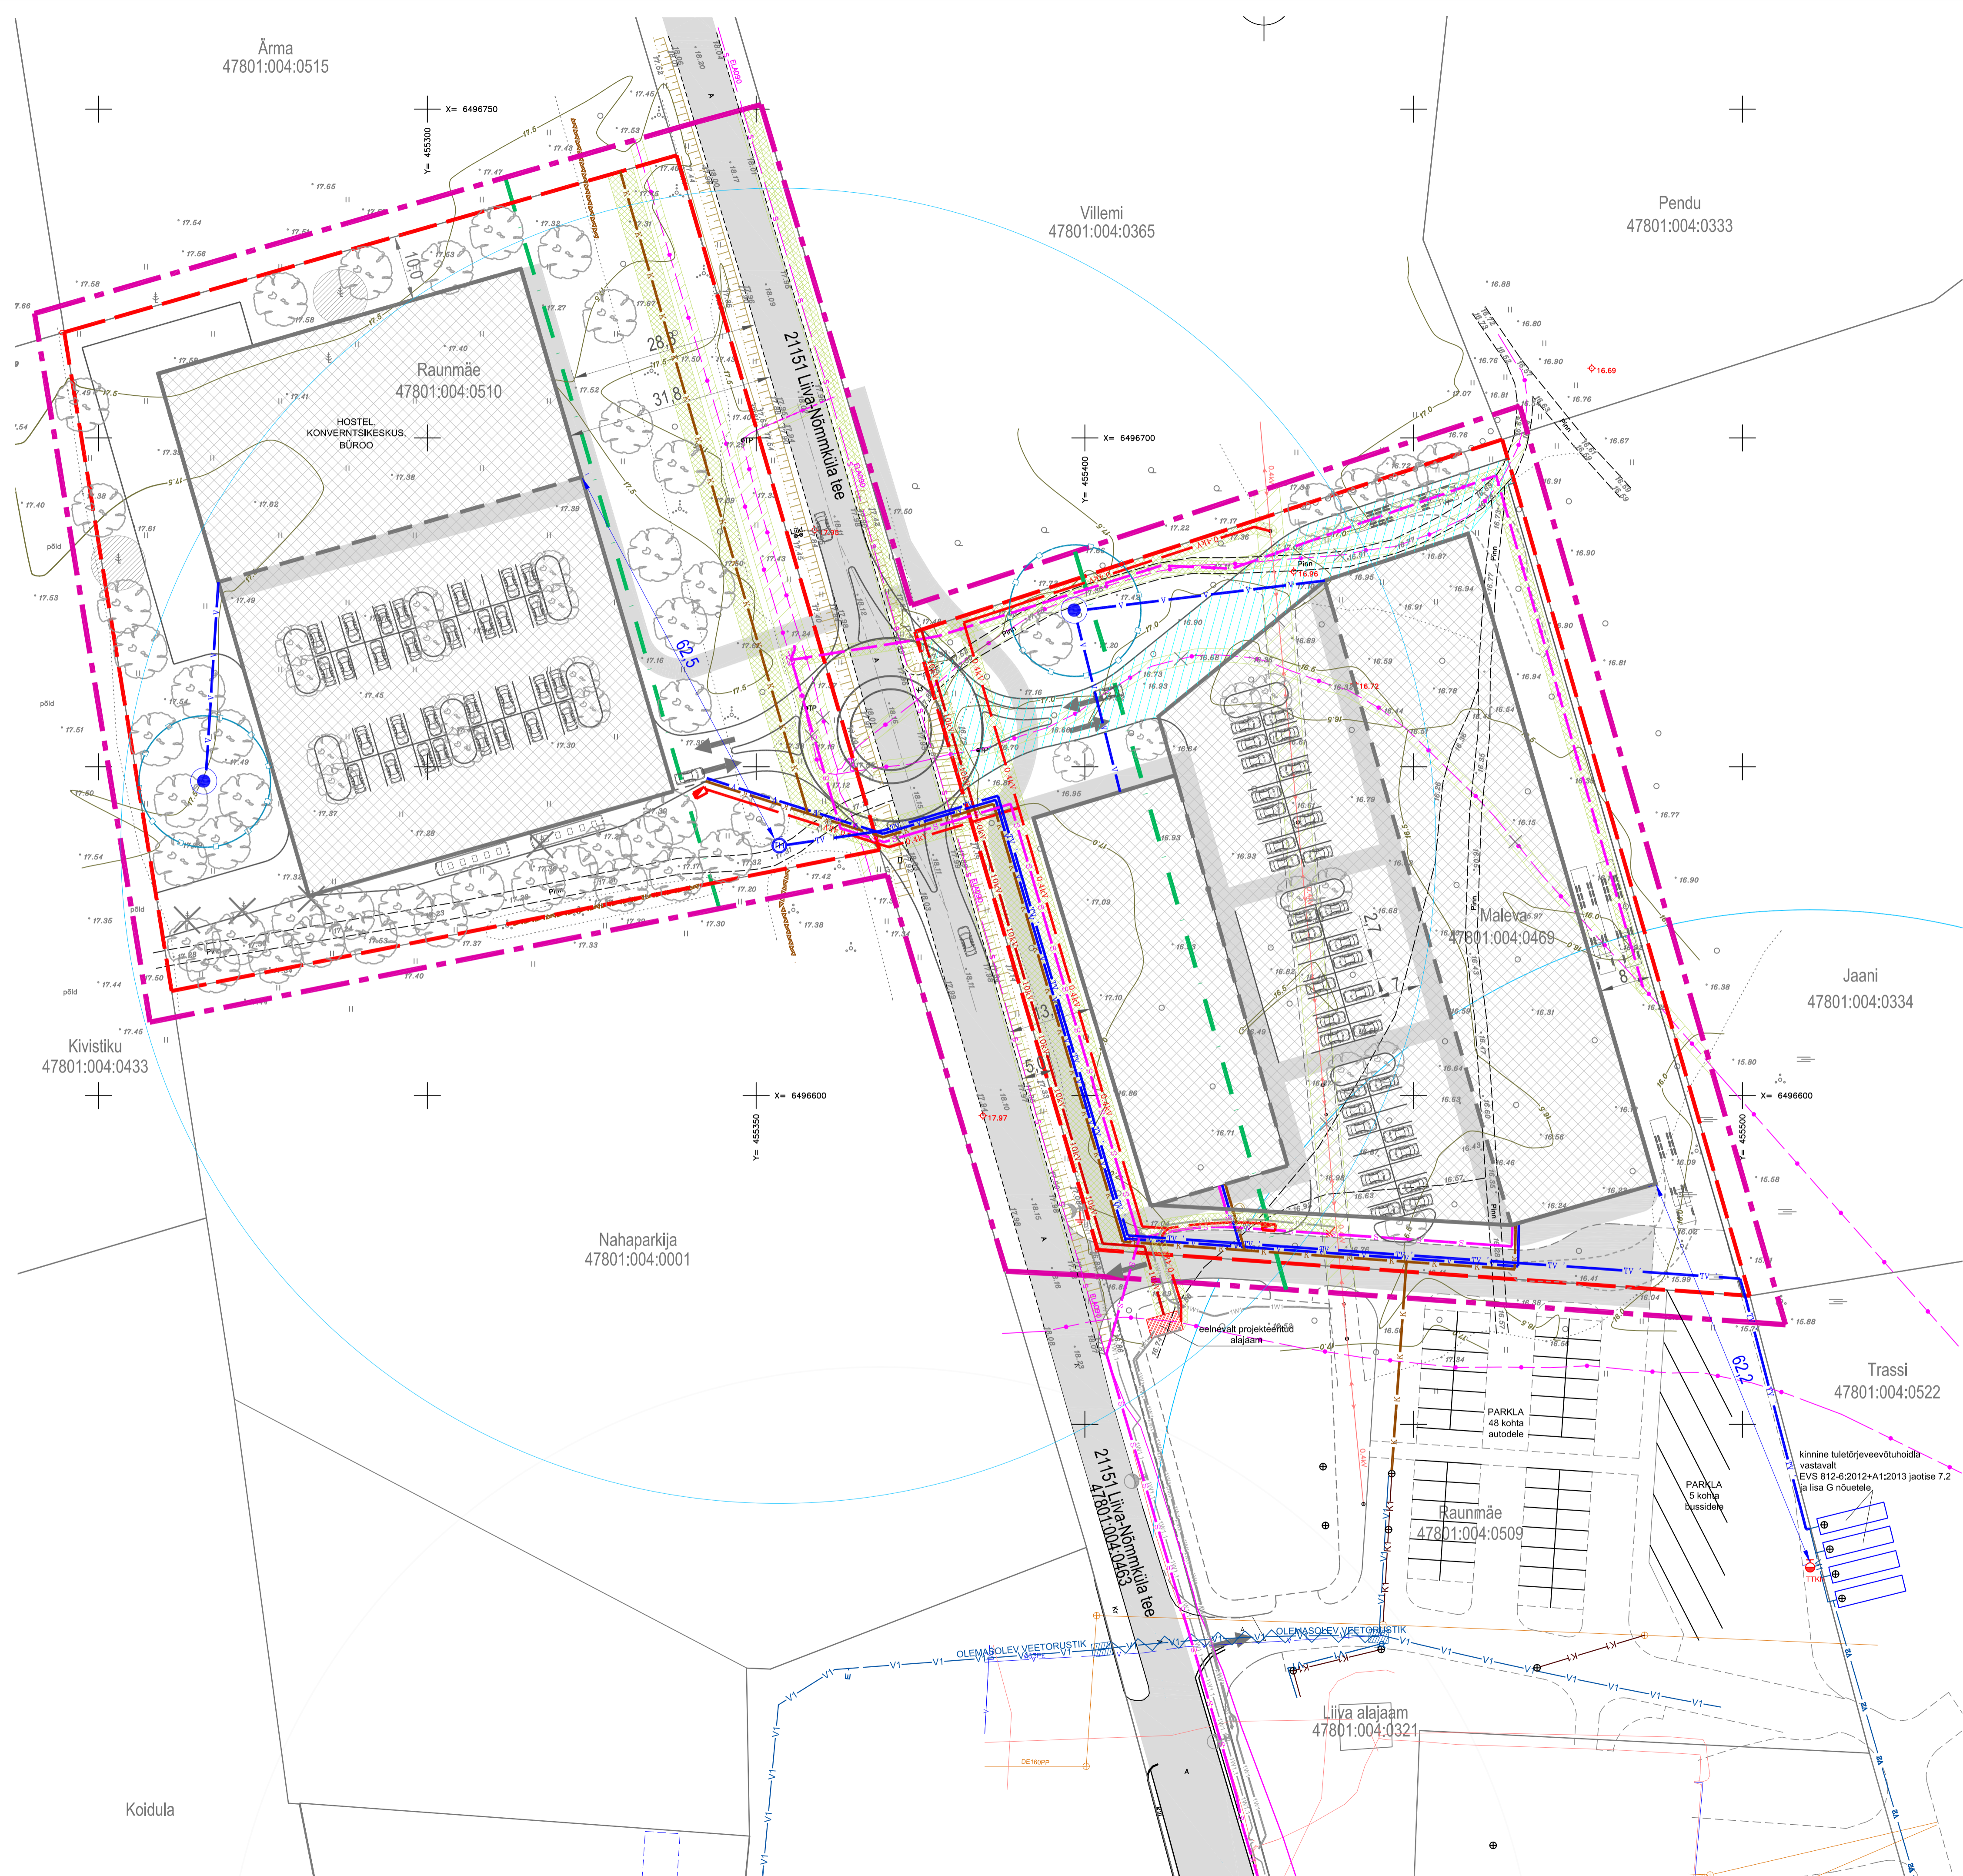


# TEHNOVÕRKUDE JOONIS

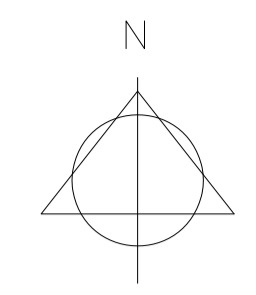

- LEPPEMÄRGID:**
- PLANI ALA PIIR
  - OLEMASOLEVA KRUNDI PIIR
  - OLEMASOLEV MAANTEE
  - OLEMASOLEV ÜKSIK PUU
  - SEADUSJÄRGNE TEEKAITSEVÕNDI PIIR
  - OLEMASOLEV SIDEKABEL
  - OLEMASOLEV MADALPINGEMAA OHULIN
  - SEADUSJÄRGNE TEHNORAJATISTE KITSENDUSE ALA
  - TULETÕREKUIJA
- LIIVA KESKUSE PROJEKTEERIMISTÖÖD**  
KLOTOID OÜ TÖÖ NR. 441017)
- EELNEVALT PROJEKTEERITUD TEEDE JA PARKLAD
  - EELNEVALT PROJEKTEERITUD TÄNAVALGUSTUS
  - EELNEVALT PROJEKTEERITUD ELEKTRI MAAKABEL
  - EELNEVALT PROJEKTEERITUD TÄNAVALGUSTUSKABEL
  - EELNEVALT PROJEKTEERITUD ALAJAAM
  - EELNEVALT PROJEKTEERITUD VEETORUSTIK
  - EELNEVALT PROJEKTEERITUD KANALISATSIOONTORUSTIK
  - LKVIDEERITAV VÕI ÜMBERTÖSTATETAV OBJEKT
  - PLANEERITUD HOONESTUSALA
  - PLANEERITUD HOONE SOOVITUSLIK ASUKOHT (KONFIGURATSIOON TINGLIK)
  - PLANEERITUD SÕIDUTEED, KRUNDISSESED TEEDE, JA PARKLA ALAD
  - JUURDEPÄASU TEEDE SERVITUUDI VAJADUS
  - PLANEERITUD JALAKÄIGUALA
  - PLANEERITUD KÕRGHALLASTUS
  - PLANEERITUD SÕIDUAUTODE PARKIMINE
  - PLANEERITUD BUSSIDE PARKIMINE
  - PLANEERITUD SÕIDUSUUND
  - PLANEERITUD TULETÕREHÜDRANT JA KUVA 100 m
  - PLANEERITUD TULETÕREVEETORU
  - PLANEERITUD PUURKAEV
  - PLANEERITUD VEETORU
  - PLANEERITUD KANALISATSIOONI TORU
  - PLANEERITUD LITUMISILP
  - PLANEERITUD MADALPINGEKABEL
  - PLANEERITUD SIDEKAPP
  - PLANEERITUD SIDEKANALISATSIOON
  - PLANEERITUD SIDEKABEL
  - PERSPEKTIIVNE 10 kV MAAKABEL
  - PUURKAEVU PLANEERITUD SANITAARKAITSEALA
  - TEHNORAJATISTE SERVITUUDI VAJADUS

**MÄRKUSED:**

1. ALUSPLAANI KASUTATUD KLOTOID OÜ POOLT DETSEMBRIS 2017 MÕODISTATUD GEODEETILIST ALUSPLAANI, TÖÖ NR. 106-17-G
2. JOONISEL KUJUTATUD RUUMILAHENDUS ON TINGLIK JA TÄPSUSTATAKSE EHITUSPROJEKTIDEGA
3. JOONISTE JUURDE KULLUB LAHUTAMATU OSANA SELETUSKIRI
4. JOONISTE VÄLJATRÜKID ON VALGUS- JA NISKUSTUNDLIKUD

Töö nr. <b>090218</b>		Töökoht: <b>MUHU VALLAVALITSUS</b>		
PROJEKTUJUH	I. HIMMIST	PLAAN	LEHT	LEHTI
PLANEERIJ	P. HEIN	5	5	
Kuupäev	29.04.2019	SAARE MAAKOND MUHU VALD LIIVA KÜLA MALEVA JA RAUNMÄE MAAKÜLSUSTE DETAILPLANEERING		
M 1:500		THENOVRÕRKUDE JOONIS <small>MKA tegevuskava E 2030005P                  MTR EEP00332; ELA00027                  EL1020706-0001; EP1020706-0001</small>		