Läbilõige I-I'

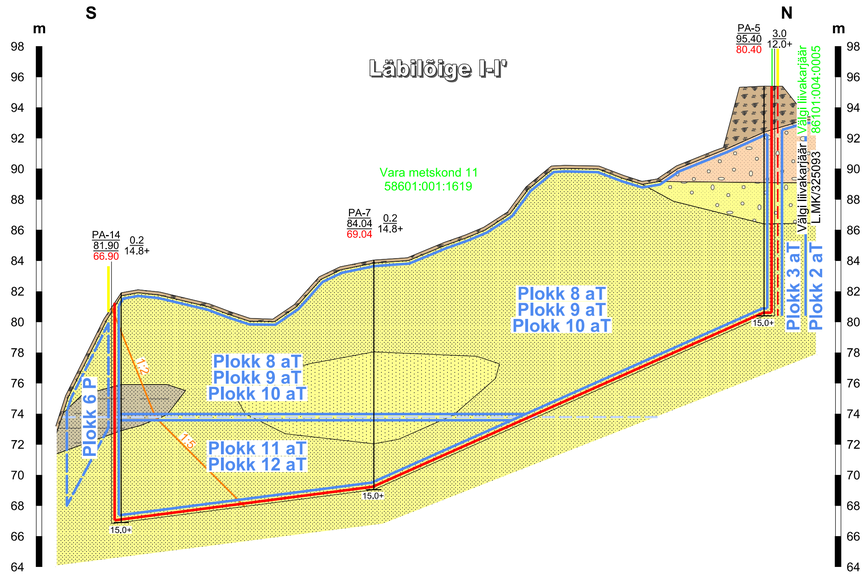

Läbilõige II-II'

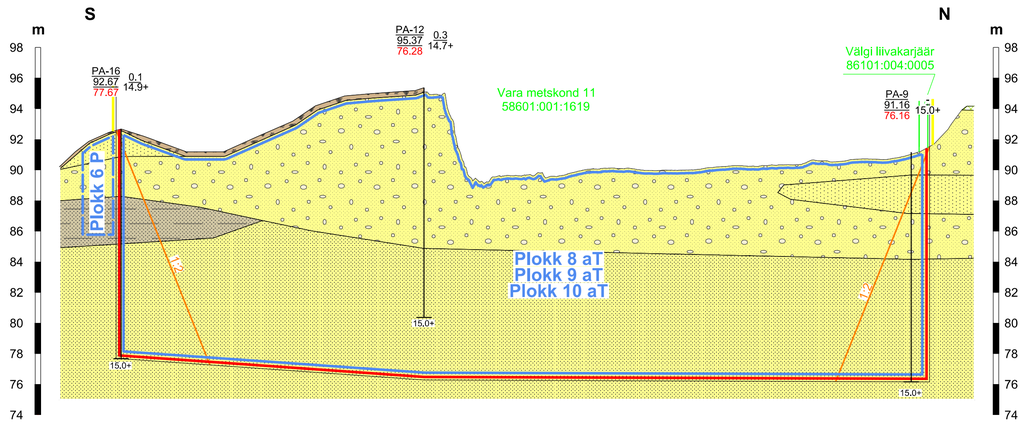

Läbilõige III-III'

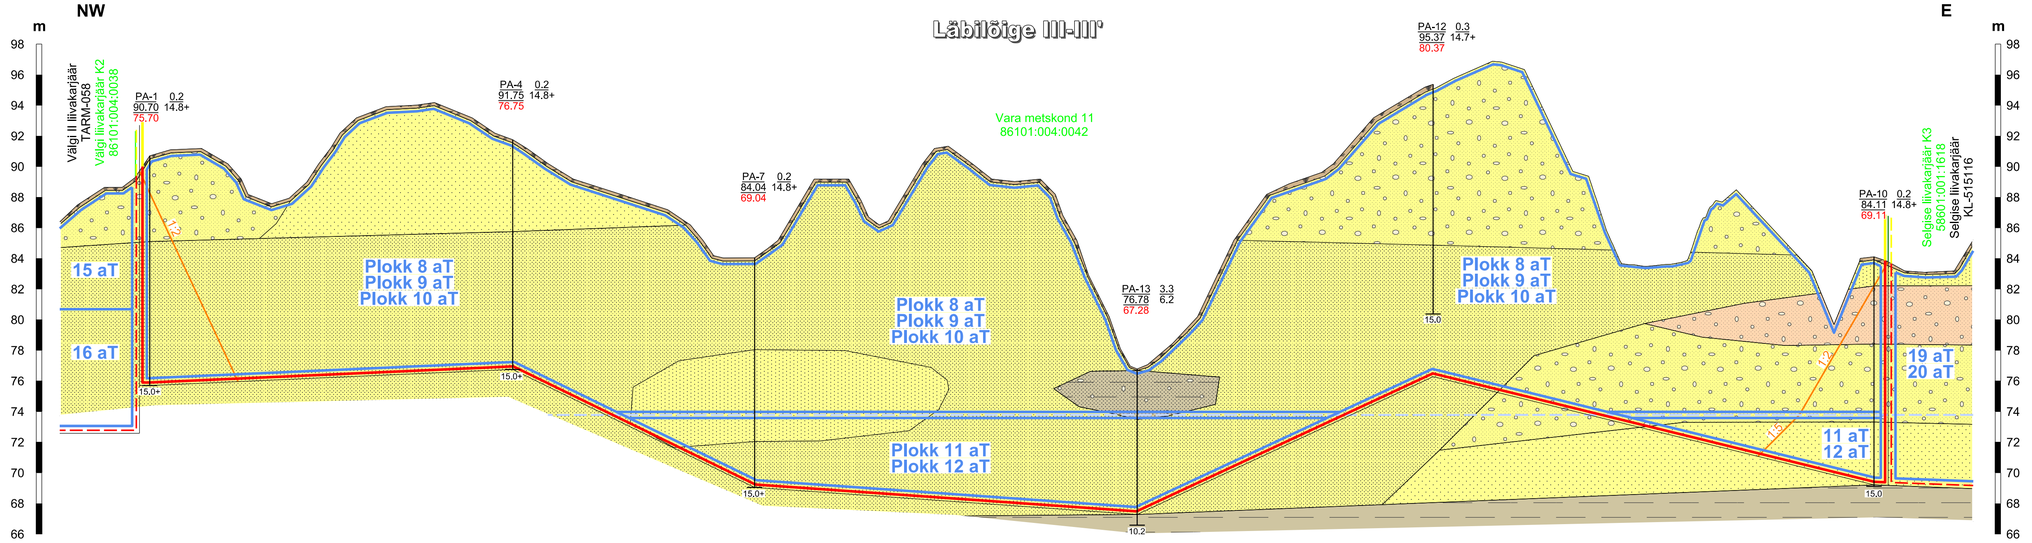

Mäeeraldise piir
Mäeeraldise teenindusmaa piir
Külgneva mäeeraldise piir
Külgneva mäeeraldise teenindusmaa piir
Ploki piir (aT - aktiivne tarbevaru)
Prognoosvaru ploki piir
Vara metskond 11 86101:004:0042 — Katastriüksuse nimi, piir ja tunnus
Keskmine veetase abs 73,78 m (plokkide vaheline piir) ja eeldatav kaevandamisjärgne veetase
1:2 — Kaevandamisel jäetav nõlv ja nõlvus
PA-10 84.11 69.11 0.2 14.8+ — Puuraugu nr; Suudme abs. kõrgus, m; Mäeeraldise lamami abs. kõrgus, m; Katendi paksus, m; Kasuliku kihi paksus, m
Puurauk
15.0+ — Puuraugu sügavus maapinnast, m

Kasvukiht
Savi
Saviliiv
Kruus
Peene- kuni ülipeeneteraline liiv
Keskmiseteraline liiv
Jämeda- kuni ülijämeteraline liiv
Kruusakas liiv

0 20 40 m

Märkused:

1. Kõrgused EH2000 süsteemis.
2. Läbilõigete koostamisel on kasutatud:
   - Maa- ja Ruumiameti väljastatud katastriüksuste piiriandmeid (seisuga 21.03.2025);
   - Maavarade registri maardlate, plokkide ja mäeeraldiste piiriandmeid (seisuga 31.12.2024);
   - Välgi III liivakarjääri markšeiderimõõdistamine (seisuga 07.09.2022. a) (OÜ J. Viru Markšeideribüroo, töö nr 22223).
3. Kasutatud tarkvara: Bentley PowerCivil for Baltics V8i (litsents: 70000661800020).

Objekti nimetus ja aadress: Välgi III liivakarjäär, Peipsiääre vald, Tartu maakond	Joonise sisu: Geoloogilised läbilõiked I-I' ... III-III'
Loa omanik **Riigimetsa Majandamise Keskus**, Mõisa/3, Sagadi küla, 45403 Haljala vald, Lääne-Viru maakond, rmk@rmk.ee /Allkirjastatud digitaalselt/ (esindaja nimi ja allkiri)	Graafiline lisa 2/3; Mõõtkava H 1 : 1000, V 1 : 200
OÜ Inseneribüroo STEIGER, Männiku tee 104, 11216 Tallinn, +372 668 1011, info@steiger.ee; Koostas Hendrik Klaas /Allkirjastatud digitaalselt/; Kinnitas Erki Vaguri /Allkirjastatud digitaalselt/	Kuupäev 15.04.2025; Töö nr 25/5151