
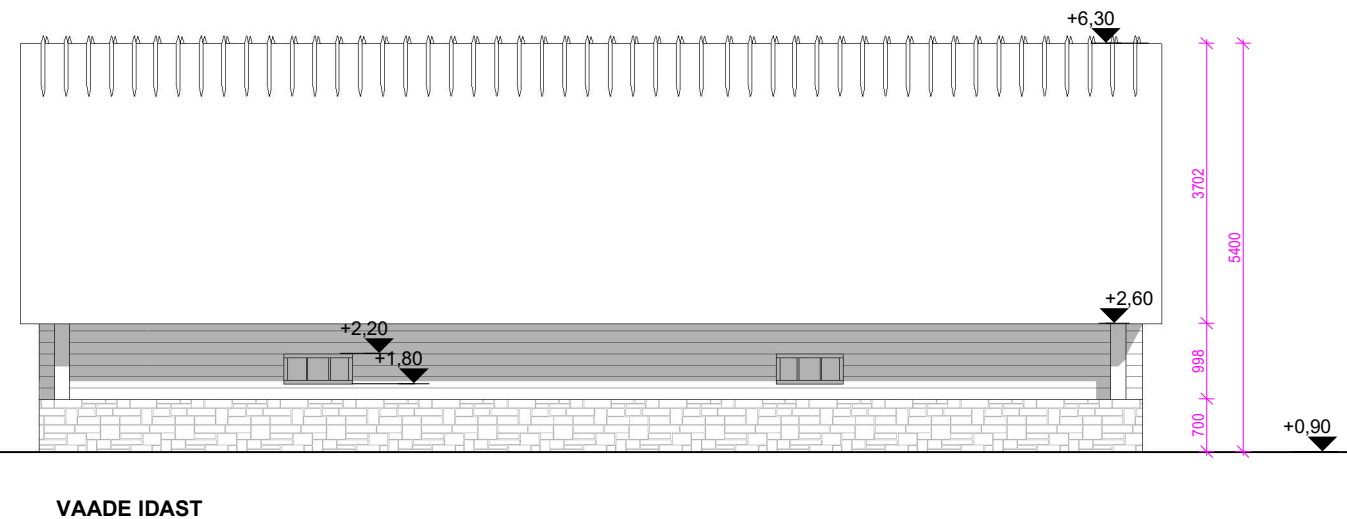
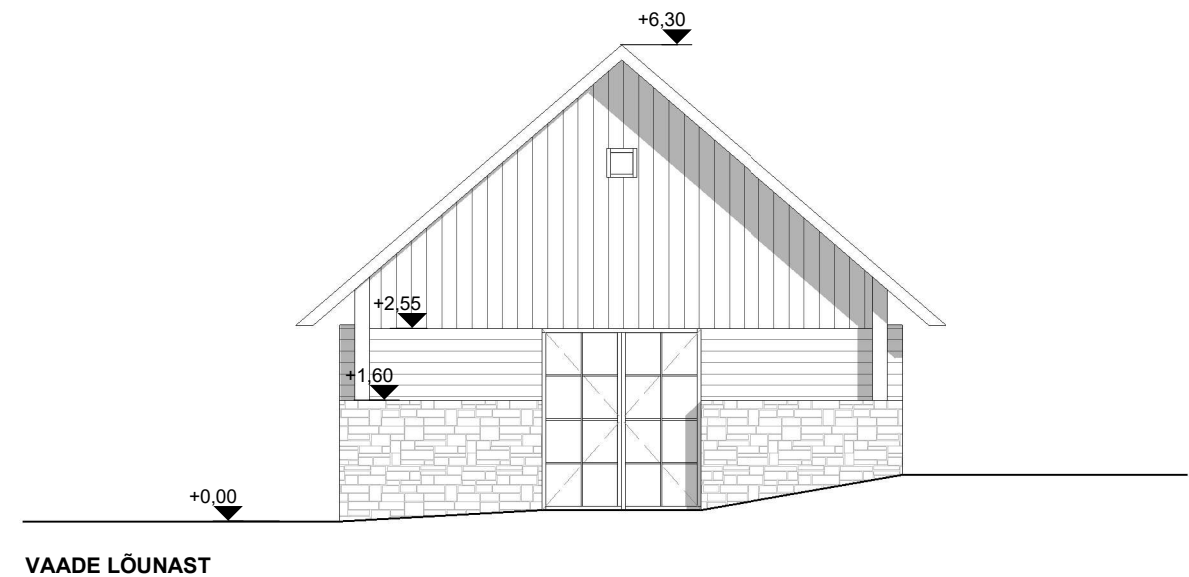
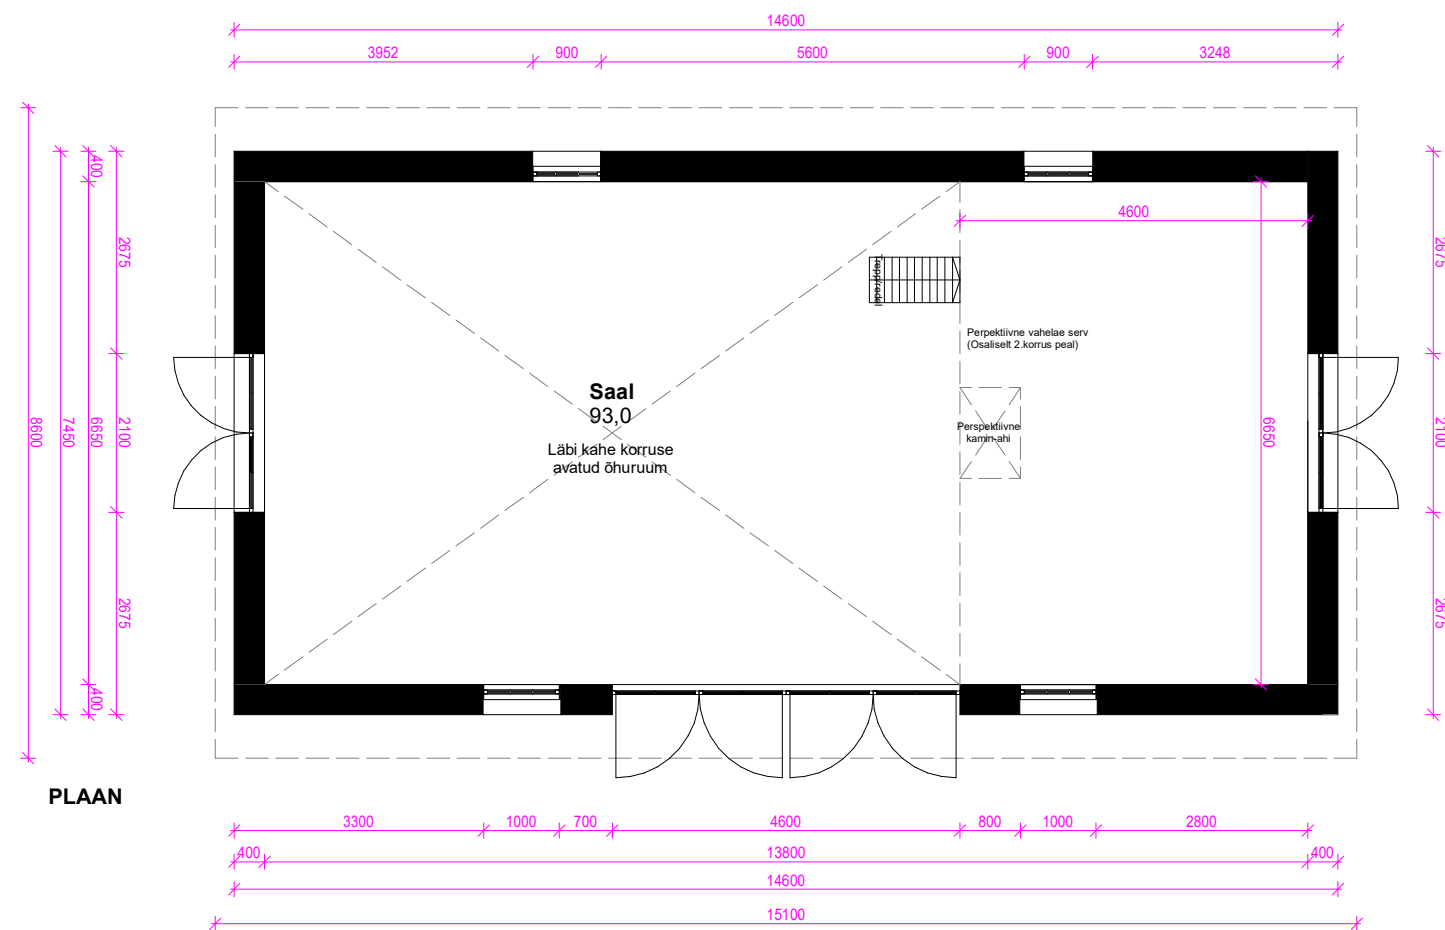
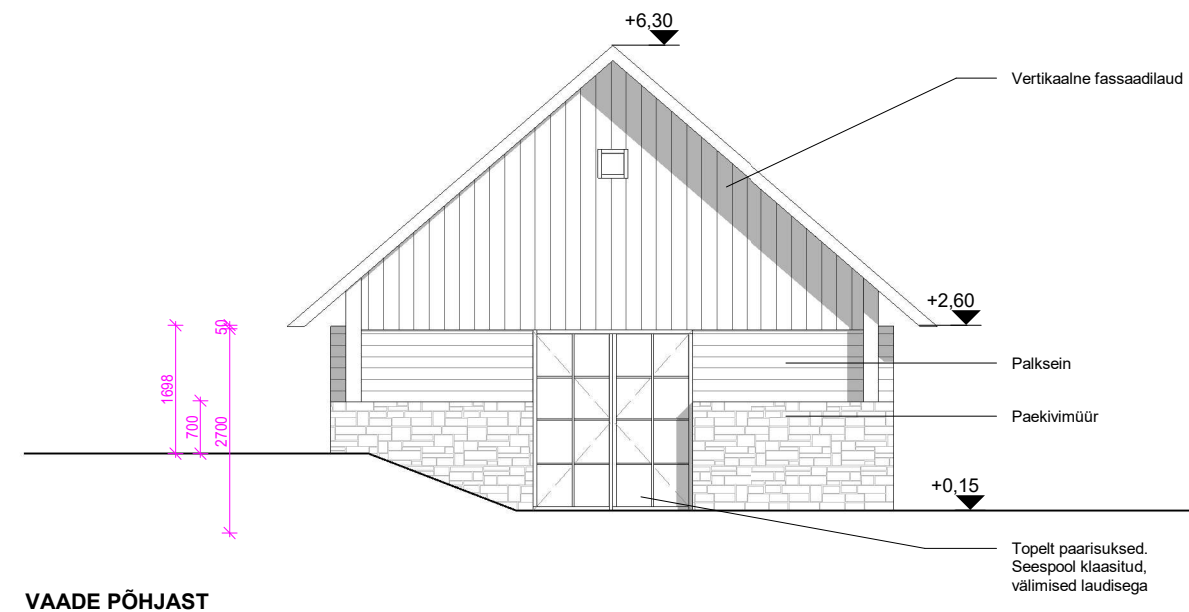


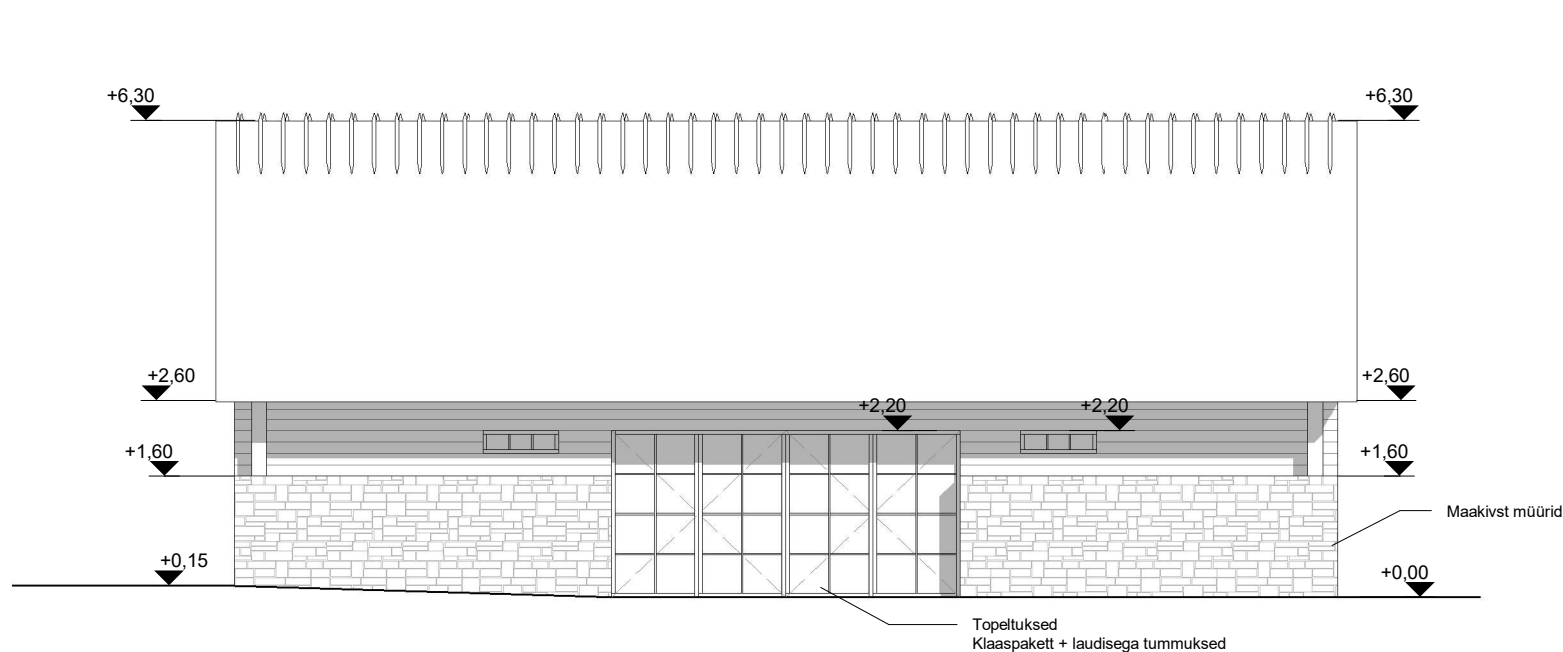

EKSPLIKATSIOON

1. KORRUS
SAAL 93 M²

2. KORRUS
PUHKERUUM 18 M² (PÕRANDAPIND 36 M²)
KOKKU: 111 M²

EHITISEALUNE PIND 109 m²

SAARNAKI LAUT
PÕHIPLAAN JA VAATED 1:100