


ETS MÖÖTELABOR		TERMEST Bürohoone Kadaka tee 86, Tallinn		Töö 99146	
Möödlat.	V. Vähling	08.99	1 korruse ventilatsiooni plaan ja mõõtepunktid		Leht 8
					Leht 9

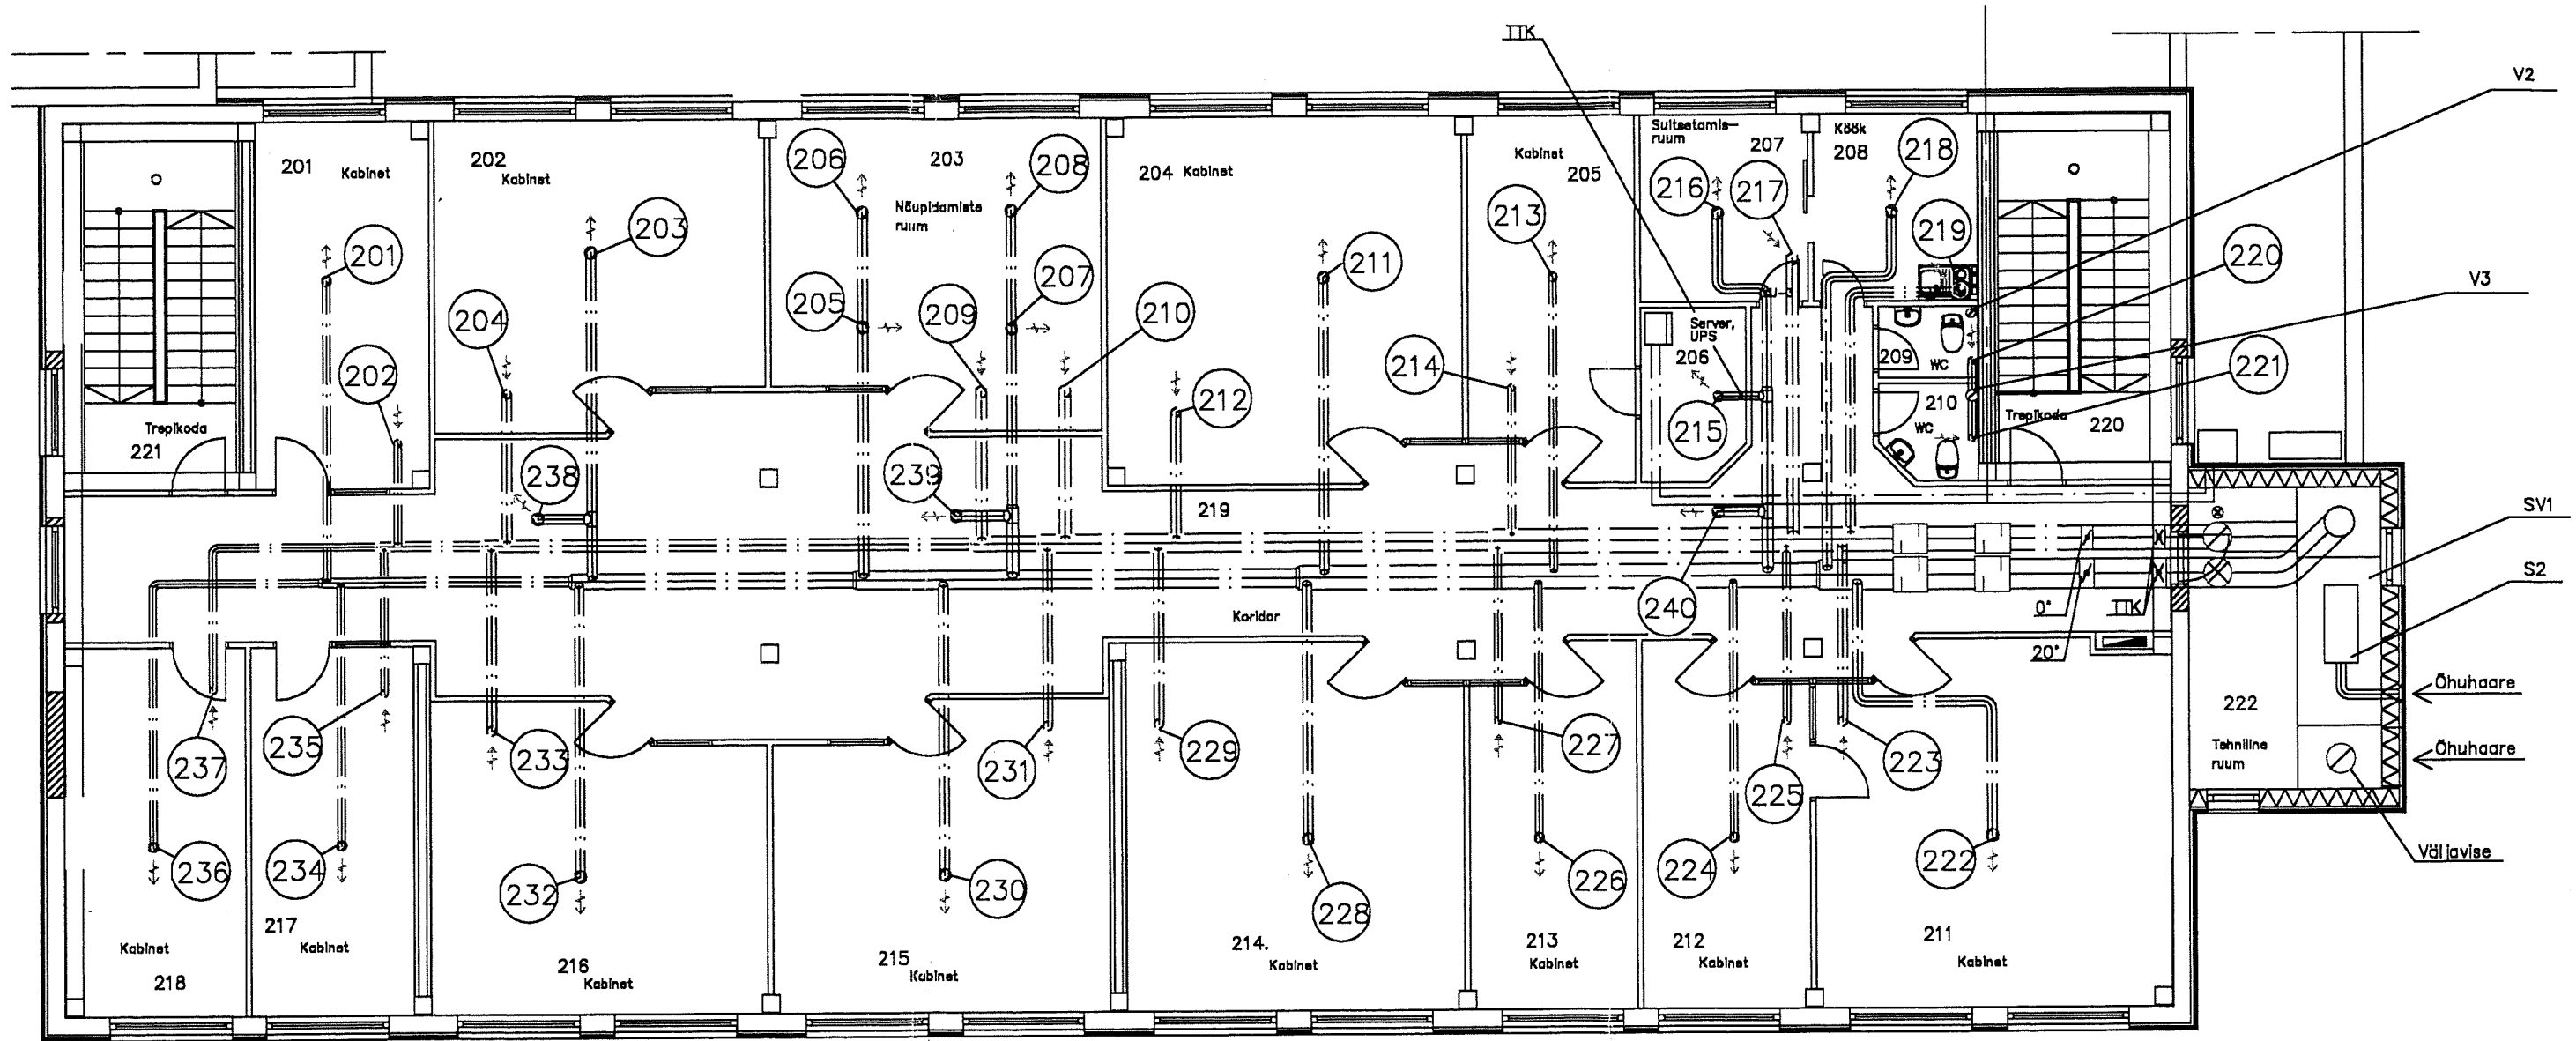

ETS MÕÖTELABOR			TERMEST Büroohoone Kadaka tee 86, Tallinn		Töö 99146	
Möödlat.	V. Välling	08.99	2 korruse ventilatsiooni plaan ja mõõtepunktid		Leht	Lehti
					9	9