


Lõige nr. 1 Ristumine 9 Ääsmäe-Haapsalu-Rohuküla tee 73,94km

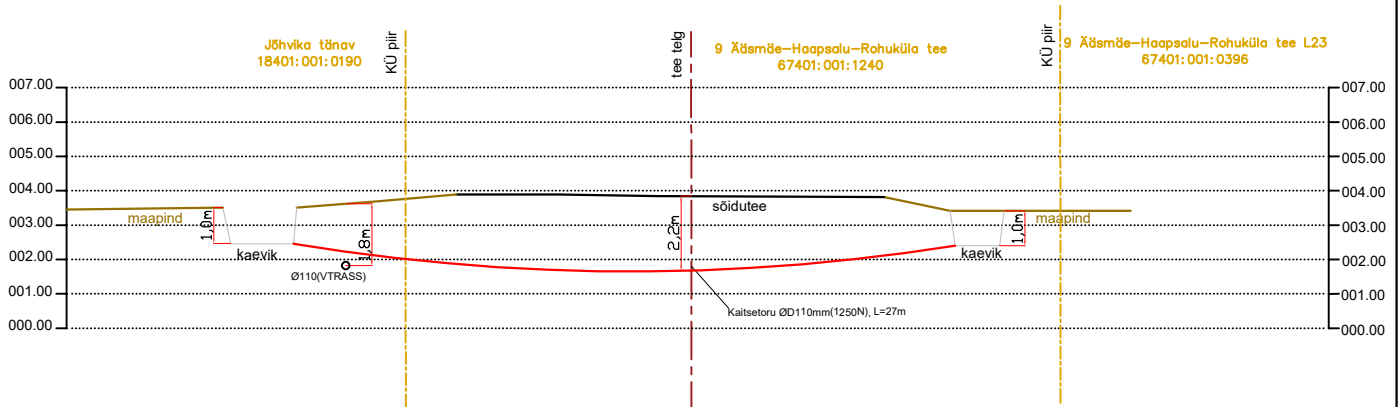

Projekt:		LÄÄNE MAAKOND, HAAPSALU LINN, KILTSE KÜLA, MASTI(KILTS mobiilside tugijaam)		Tellija:		Telia Eesti AS			
Joonis:		Pikiprofiil		Töö nr:		PF14362			
 AS Connecto Eesti Registrikood: 10722319 Tuisu tn 19, 11314 Tallinn tel. 606 3100 info@connecto.ee www.connecto.ee		Projekteeris		Kristjan Toro		Joonise nr:		EN-6-01	
		Kontrollis				Möötkava:		- Leht Lehti	
				Stadium:		TP 1 1			