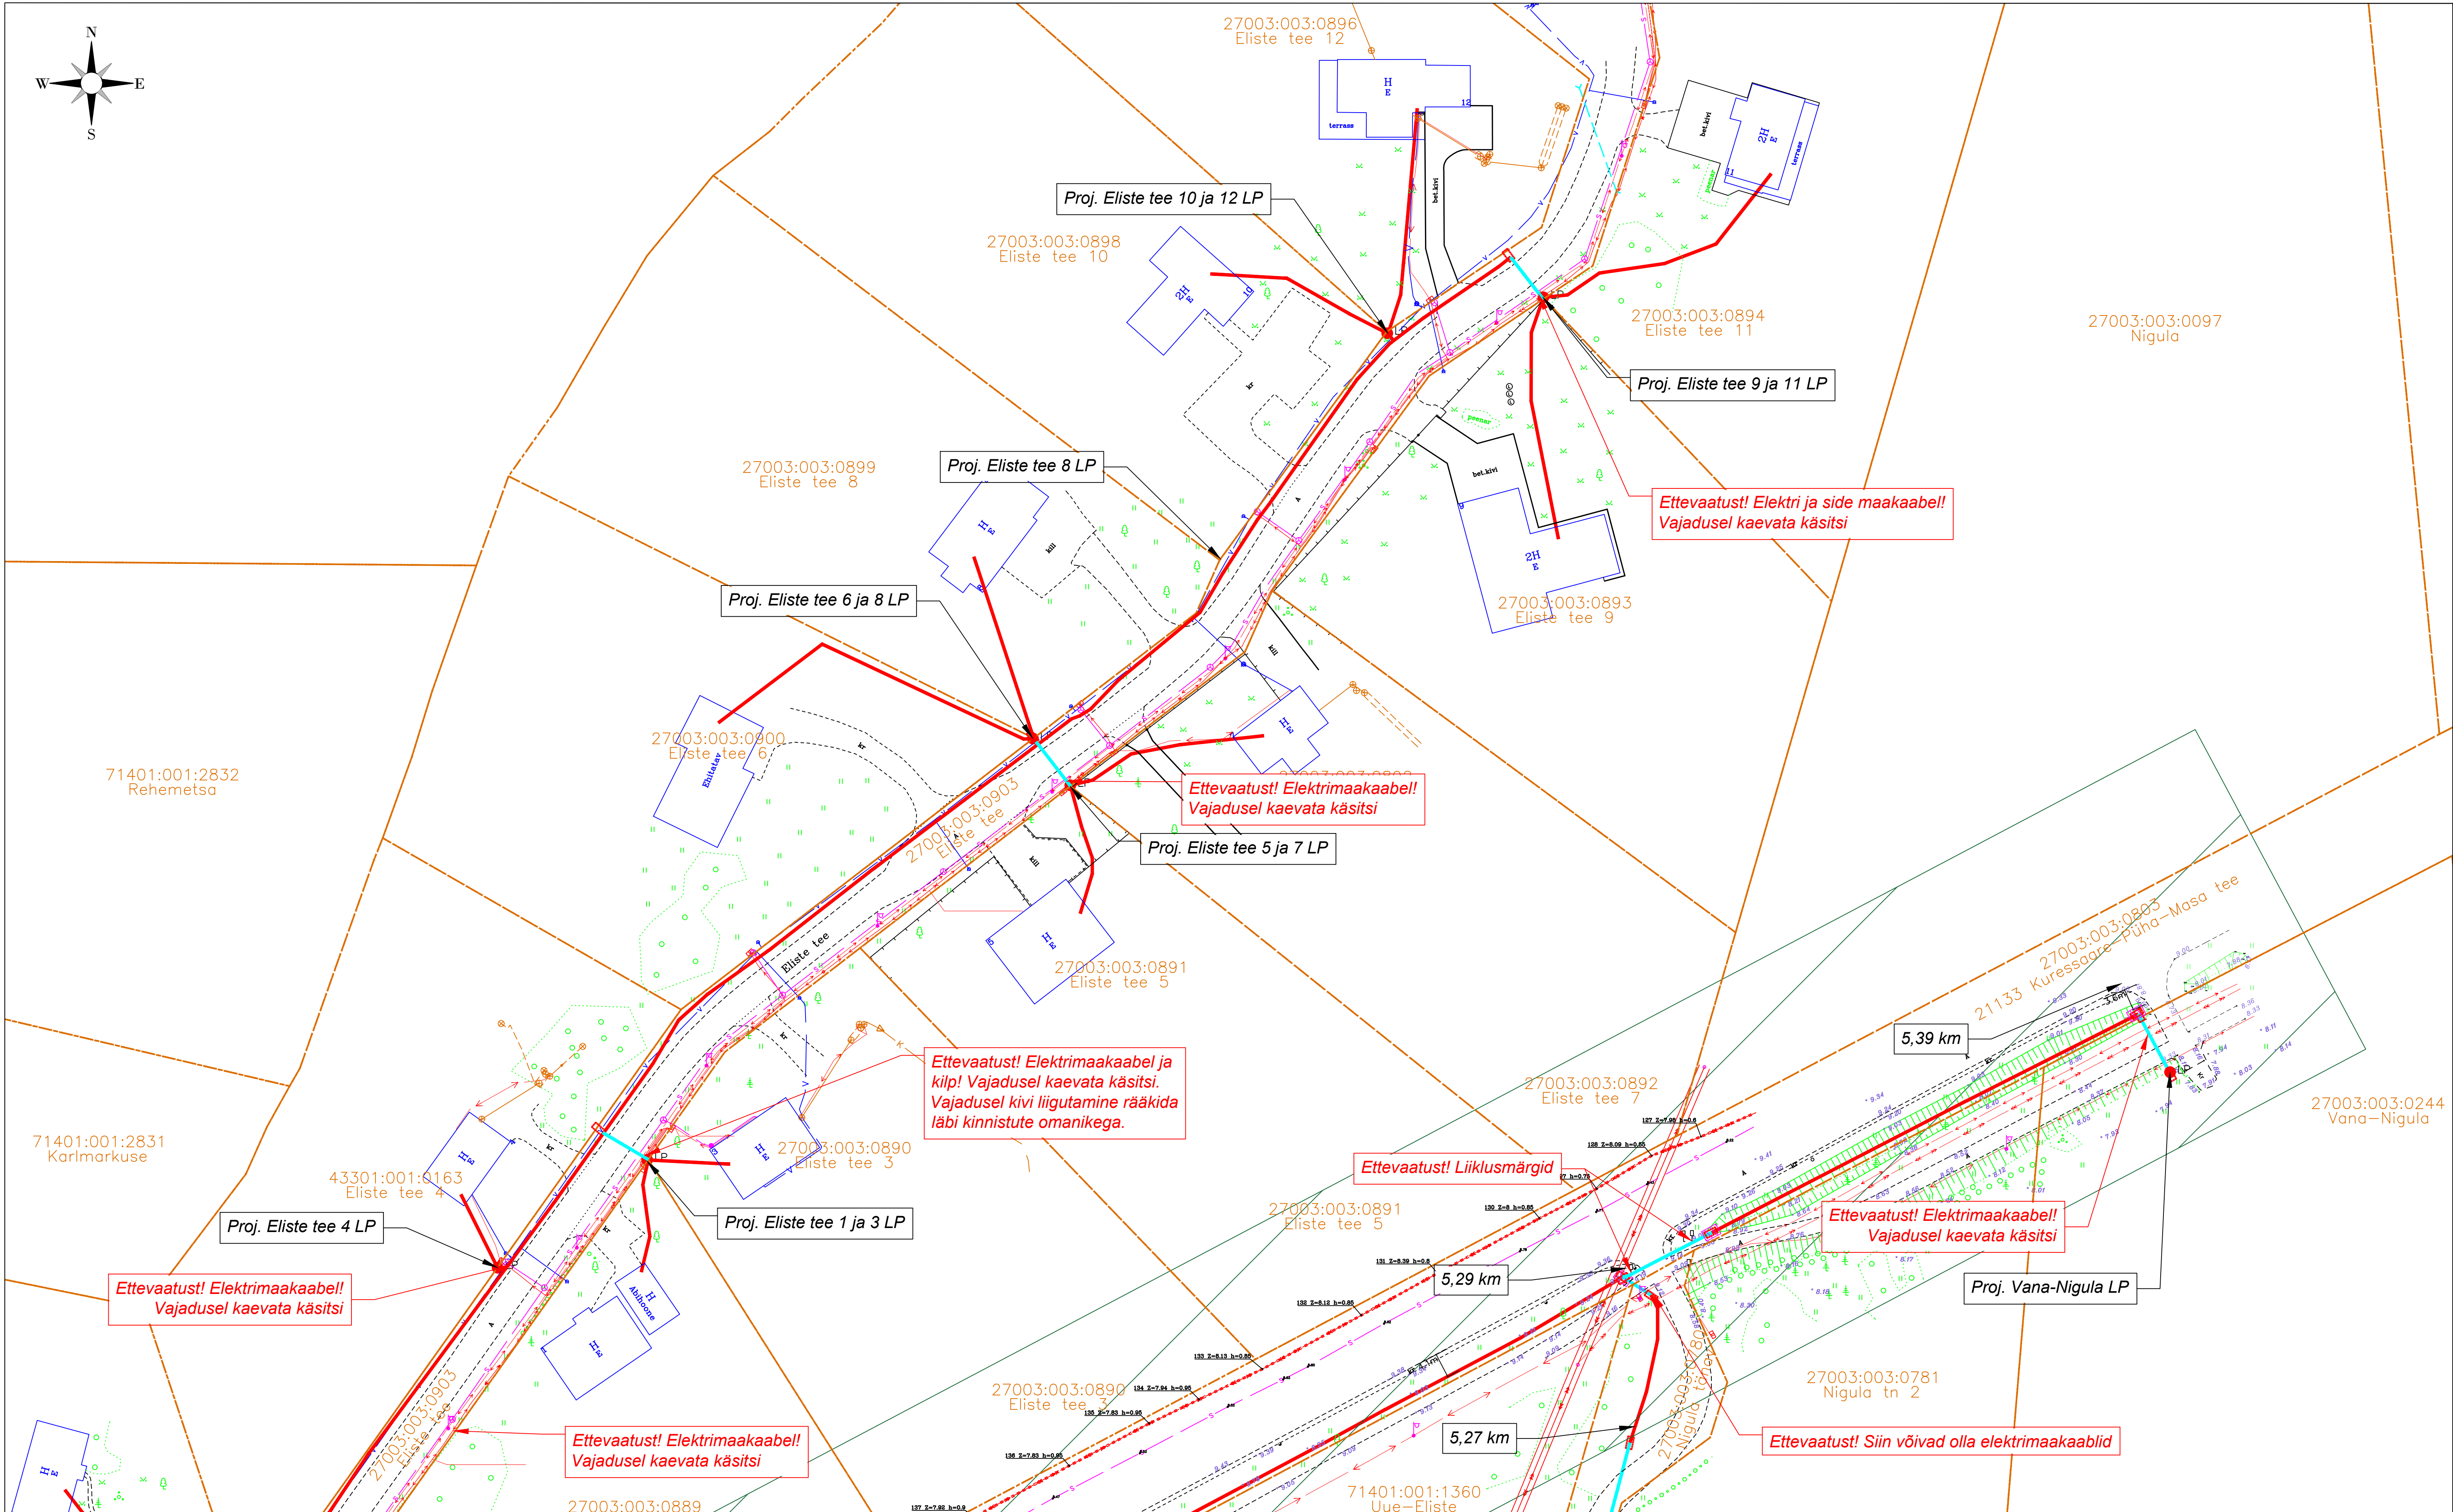
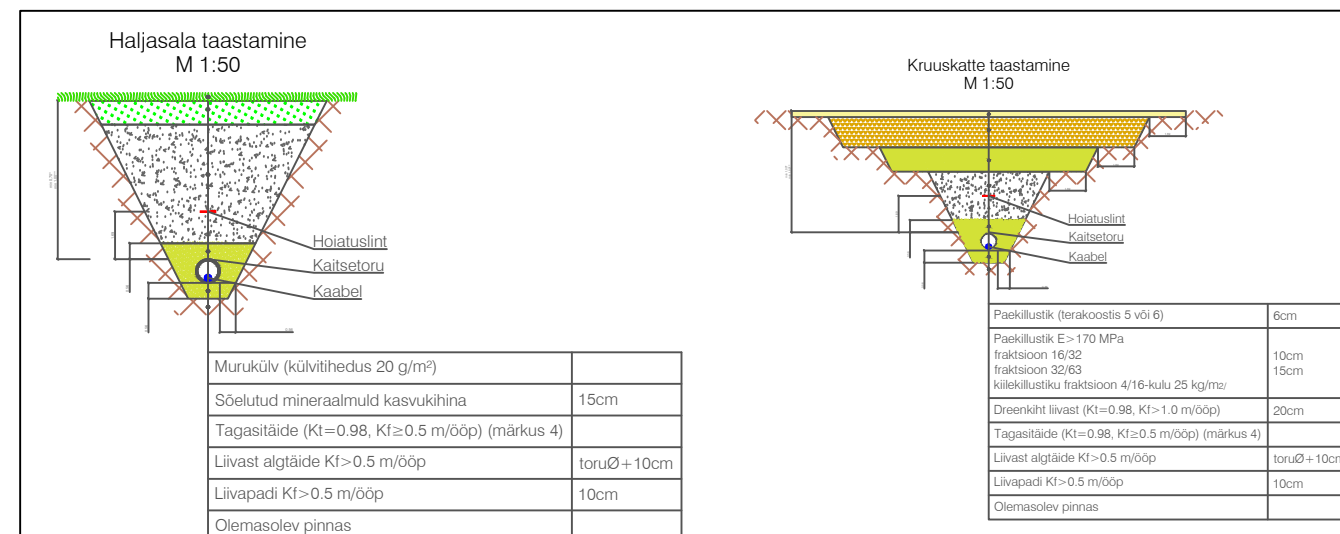
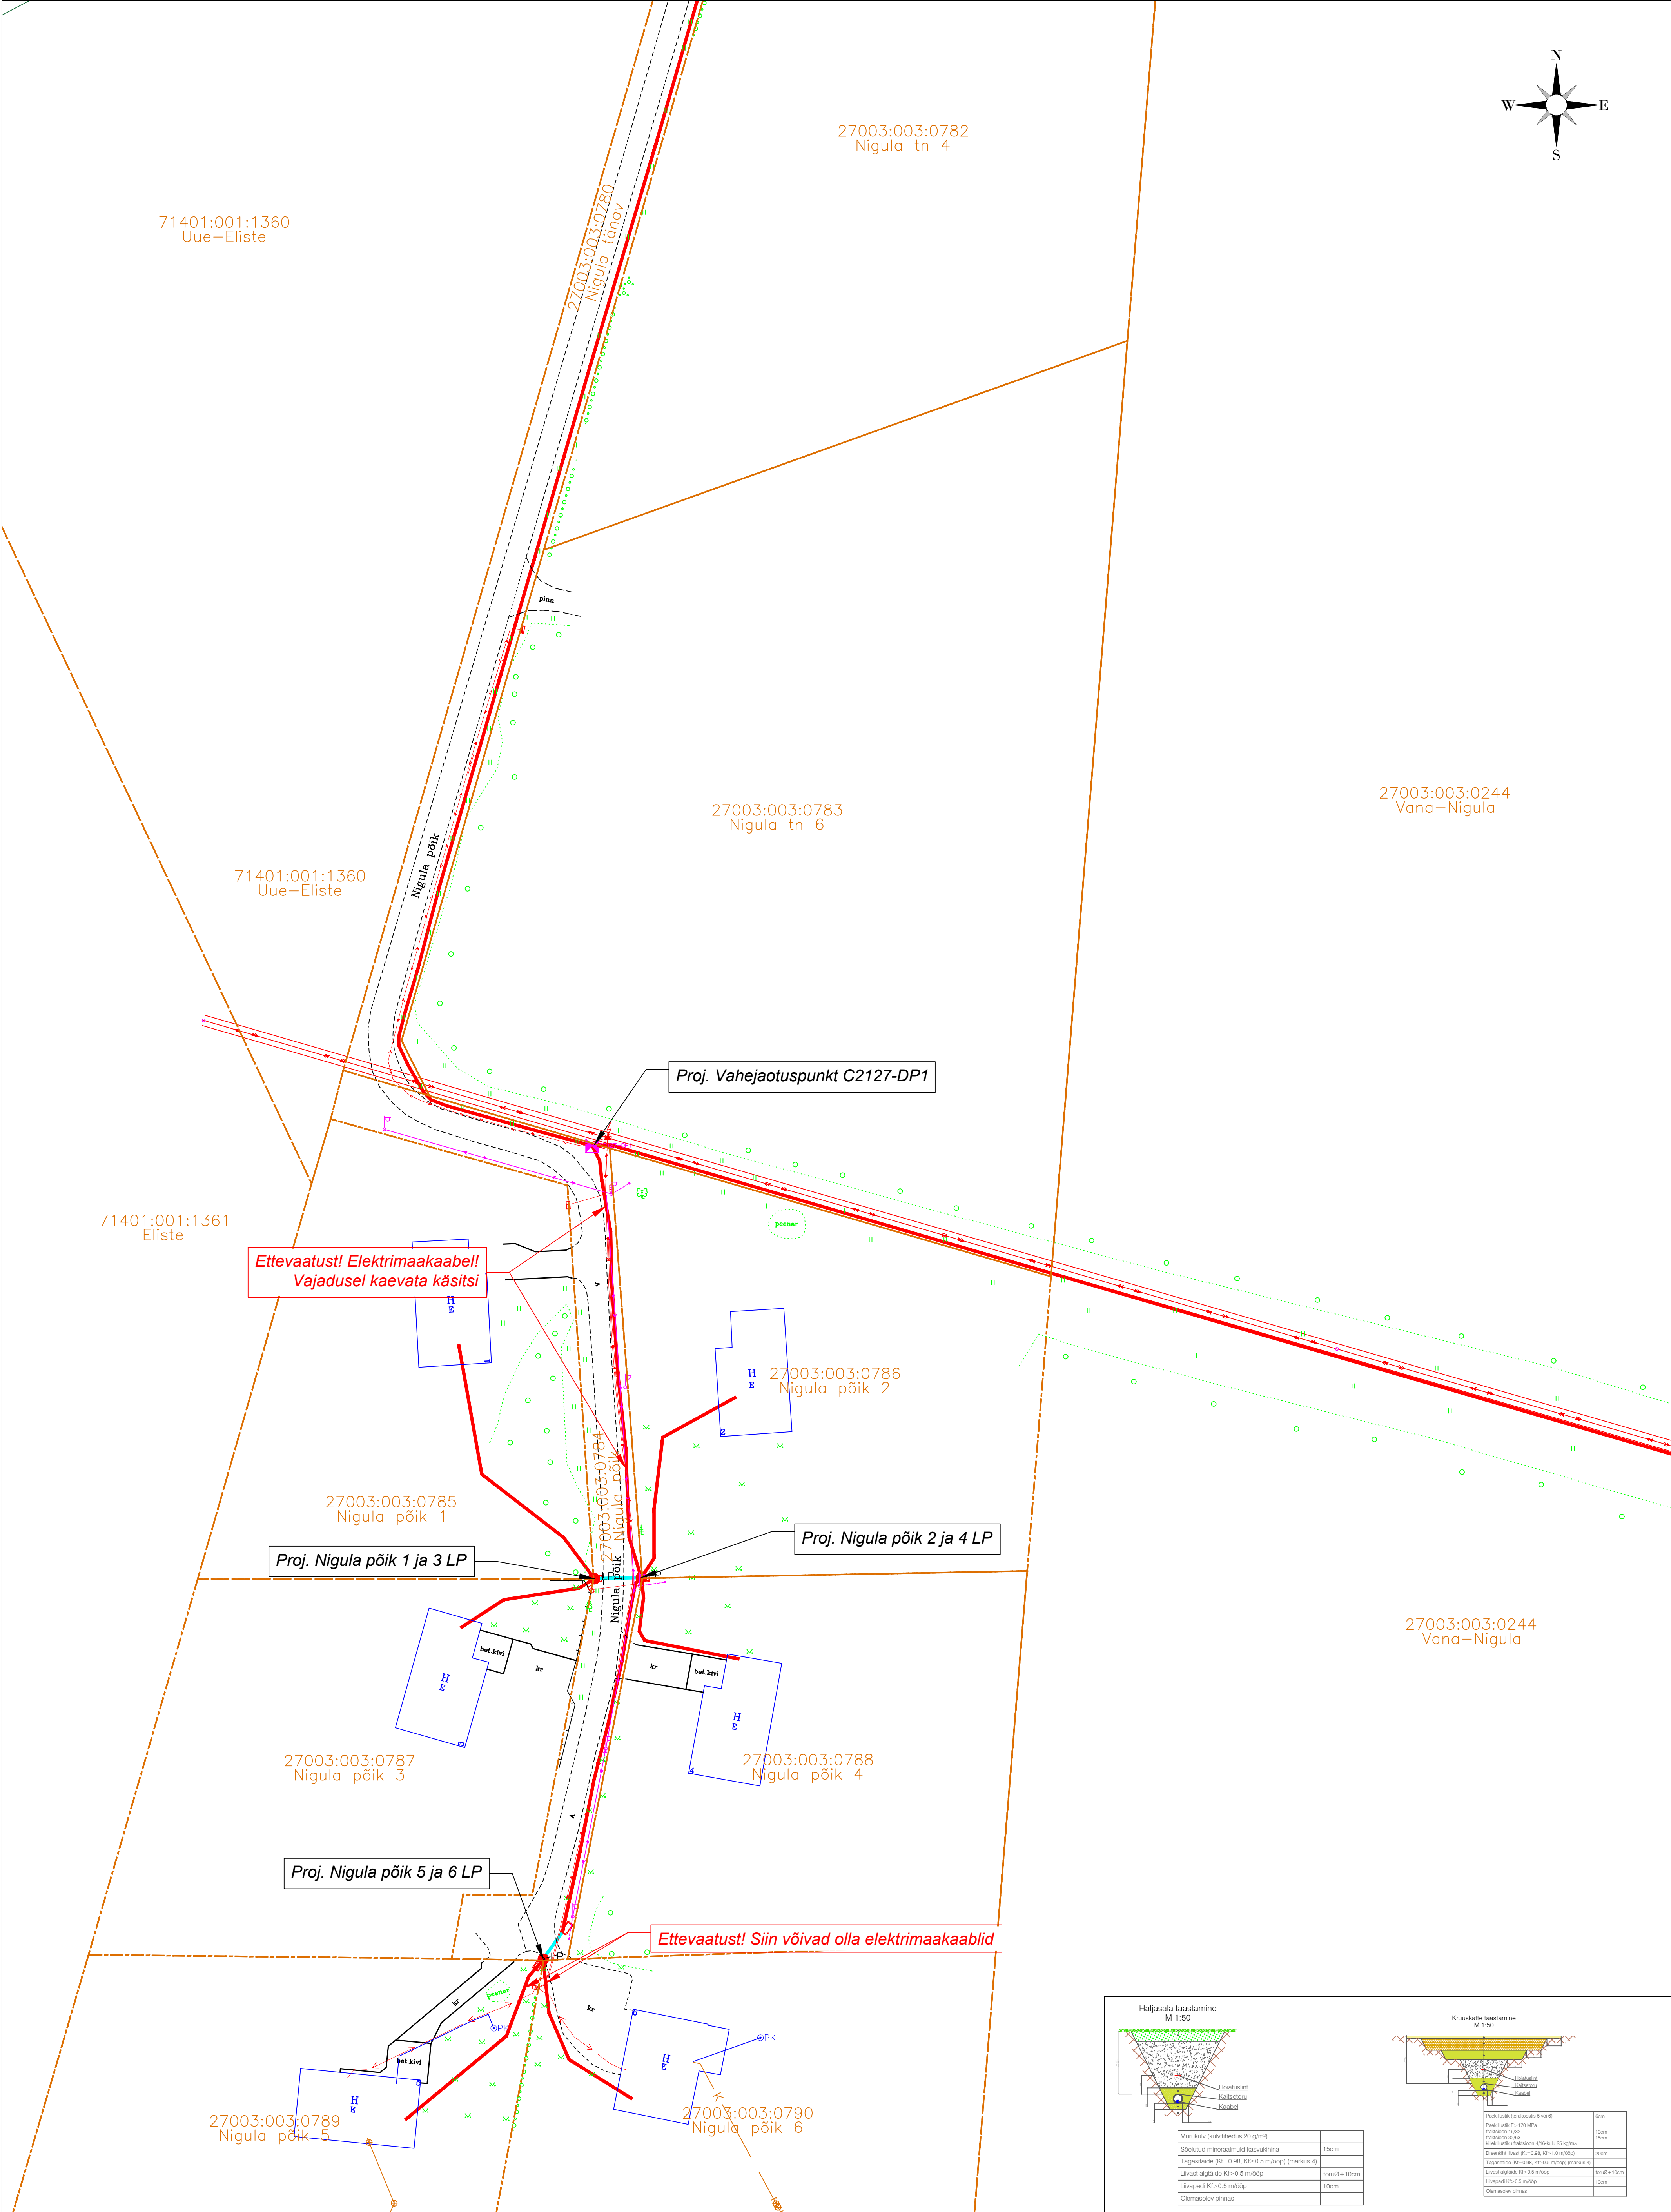

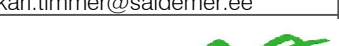
[illegible]

¹ette taastamine[illegible]

- [illegible]



		<div>Saldemer OU Ehitajate tee 84-59 12915 Tallinn Estonia tel +372 6650 0181 www.saldemer.ee karl.timmer@saldemer.ee</div>		<div>Töö nimetus</div> <div>Passiivse elektroonilise side juurdepääsuvõrgu rajamine, Praakli küla Saaremaa vald, Saare maakond.</div>			
Tellija		 		<div>Asukoht</div> <div>Praakli küla, Saaremaa vald, Saare maakond</div>			
Insener:	Karl-Erik Timmer	<div>Joonise nimetus</div> <div>Asendiplaan</div>			<div>Mõõtkava</div> <div>M 1:500</div>		
Vastutav:	Karl-Erik Timmer						
Projekti juht:							
Fail / Kuupäev: VT2127_EP_EN-4-01_asendiplaan.dwg		15.06.2024	<div>Töö nr</div> <div>VT2127</div>	<div>Staadium</div> <div>EP</div>	<div>Projekti osa:</div> <div>EN</div>	<div>Version:</div> <div></div>	<div>Joonise nr</div> <div>EN-4-01</div>

