



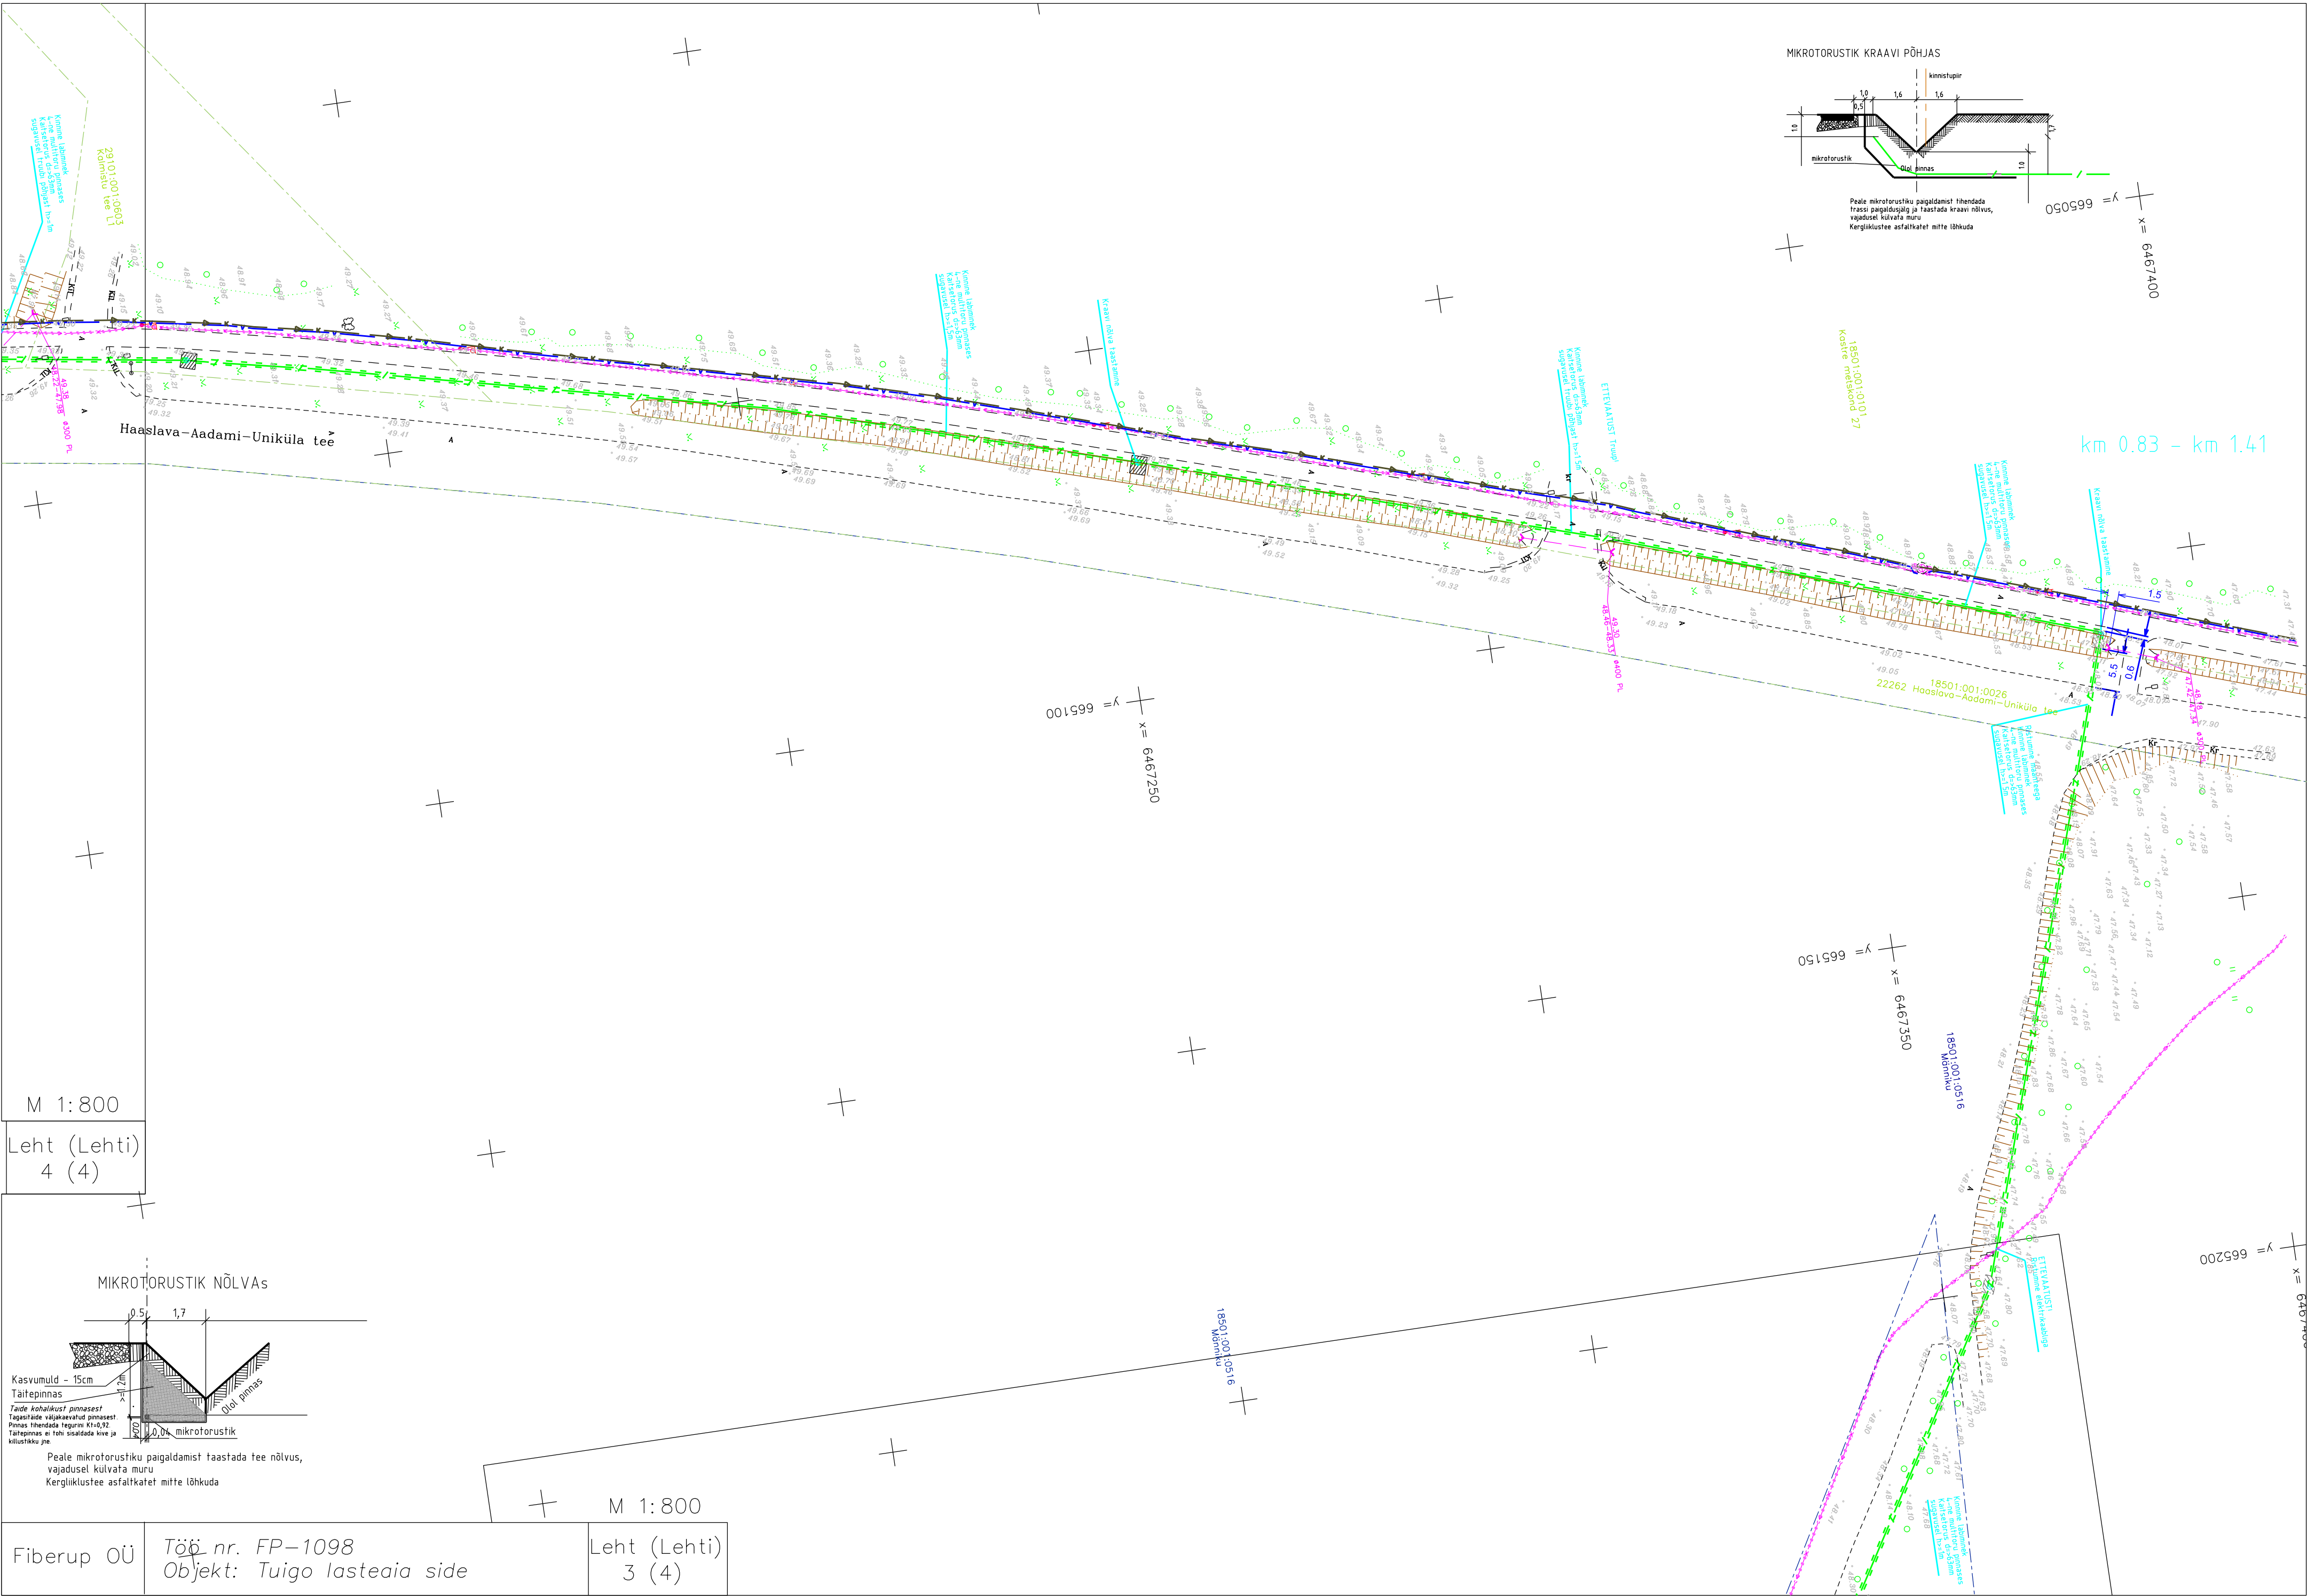

MIKROTORUSTIK KRAAVI PÕHJAS

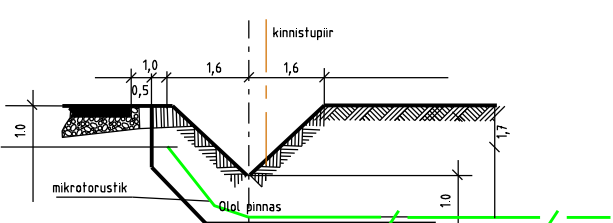


Peale mikrotorustiku paigaldamist tihendada
trassi paigalduspärgi ja taastada kraavi nõlvus,
vajadusel külvata muru
Kõrgiikustee asfaltkatet mitte lõhkuda

km 0.83 - km 1.41

M 1:800

Leht (Lehti)
4 (4)

MIKROTORUSTIK NÕLVAS

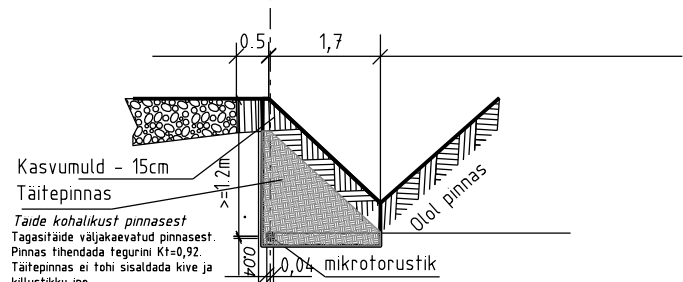

Peale mikrotorustiku paigaldamist taastada tee nõlvus,
vajadusel külvata muru
Kõrgiikustee asfaltkatet mitte lõhkuda

M 1:800

Fiberup OÜ

Töö nr. FP-1098
Objekt: Tuigo lasteaia side

Leht (Lehti)
3 (4)