
















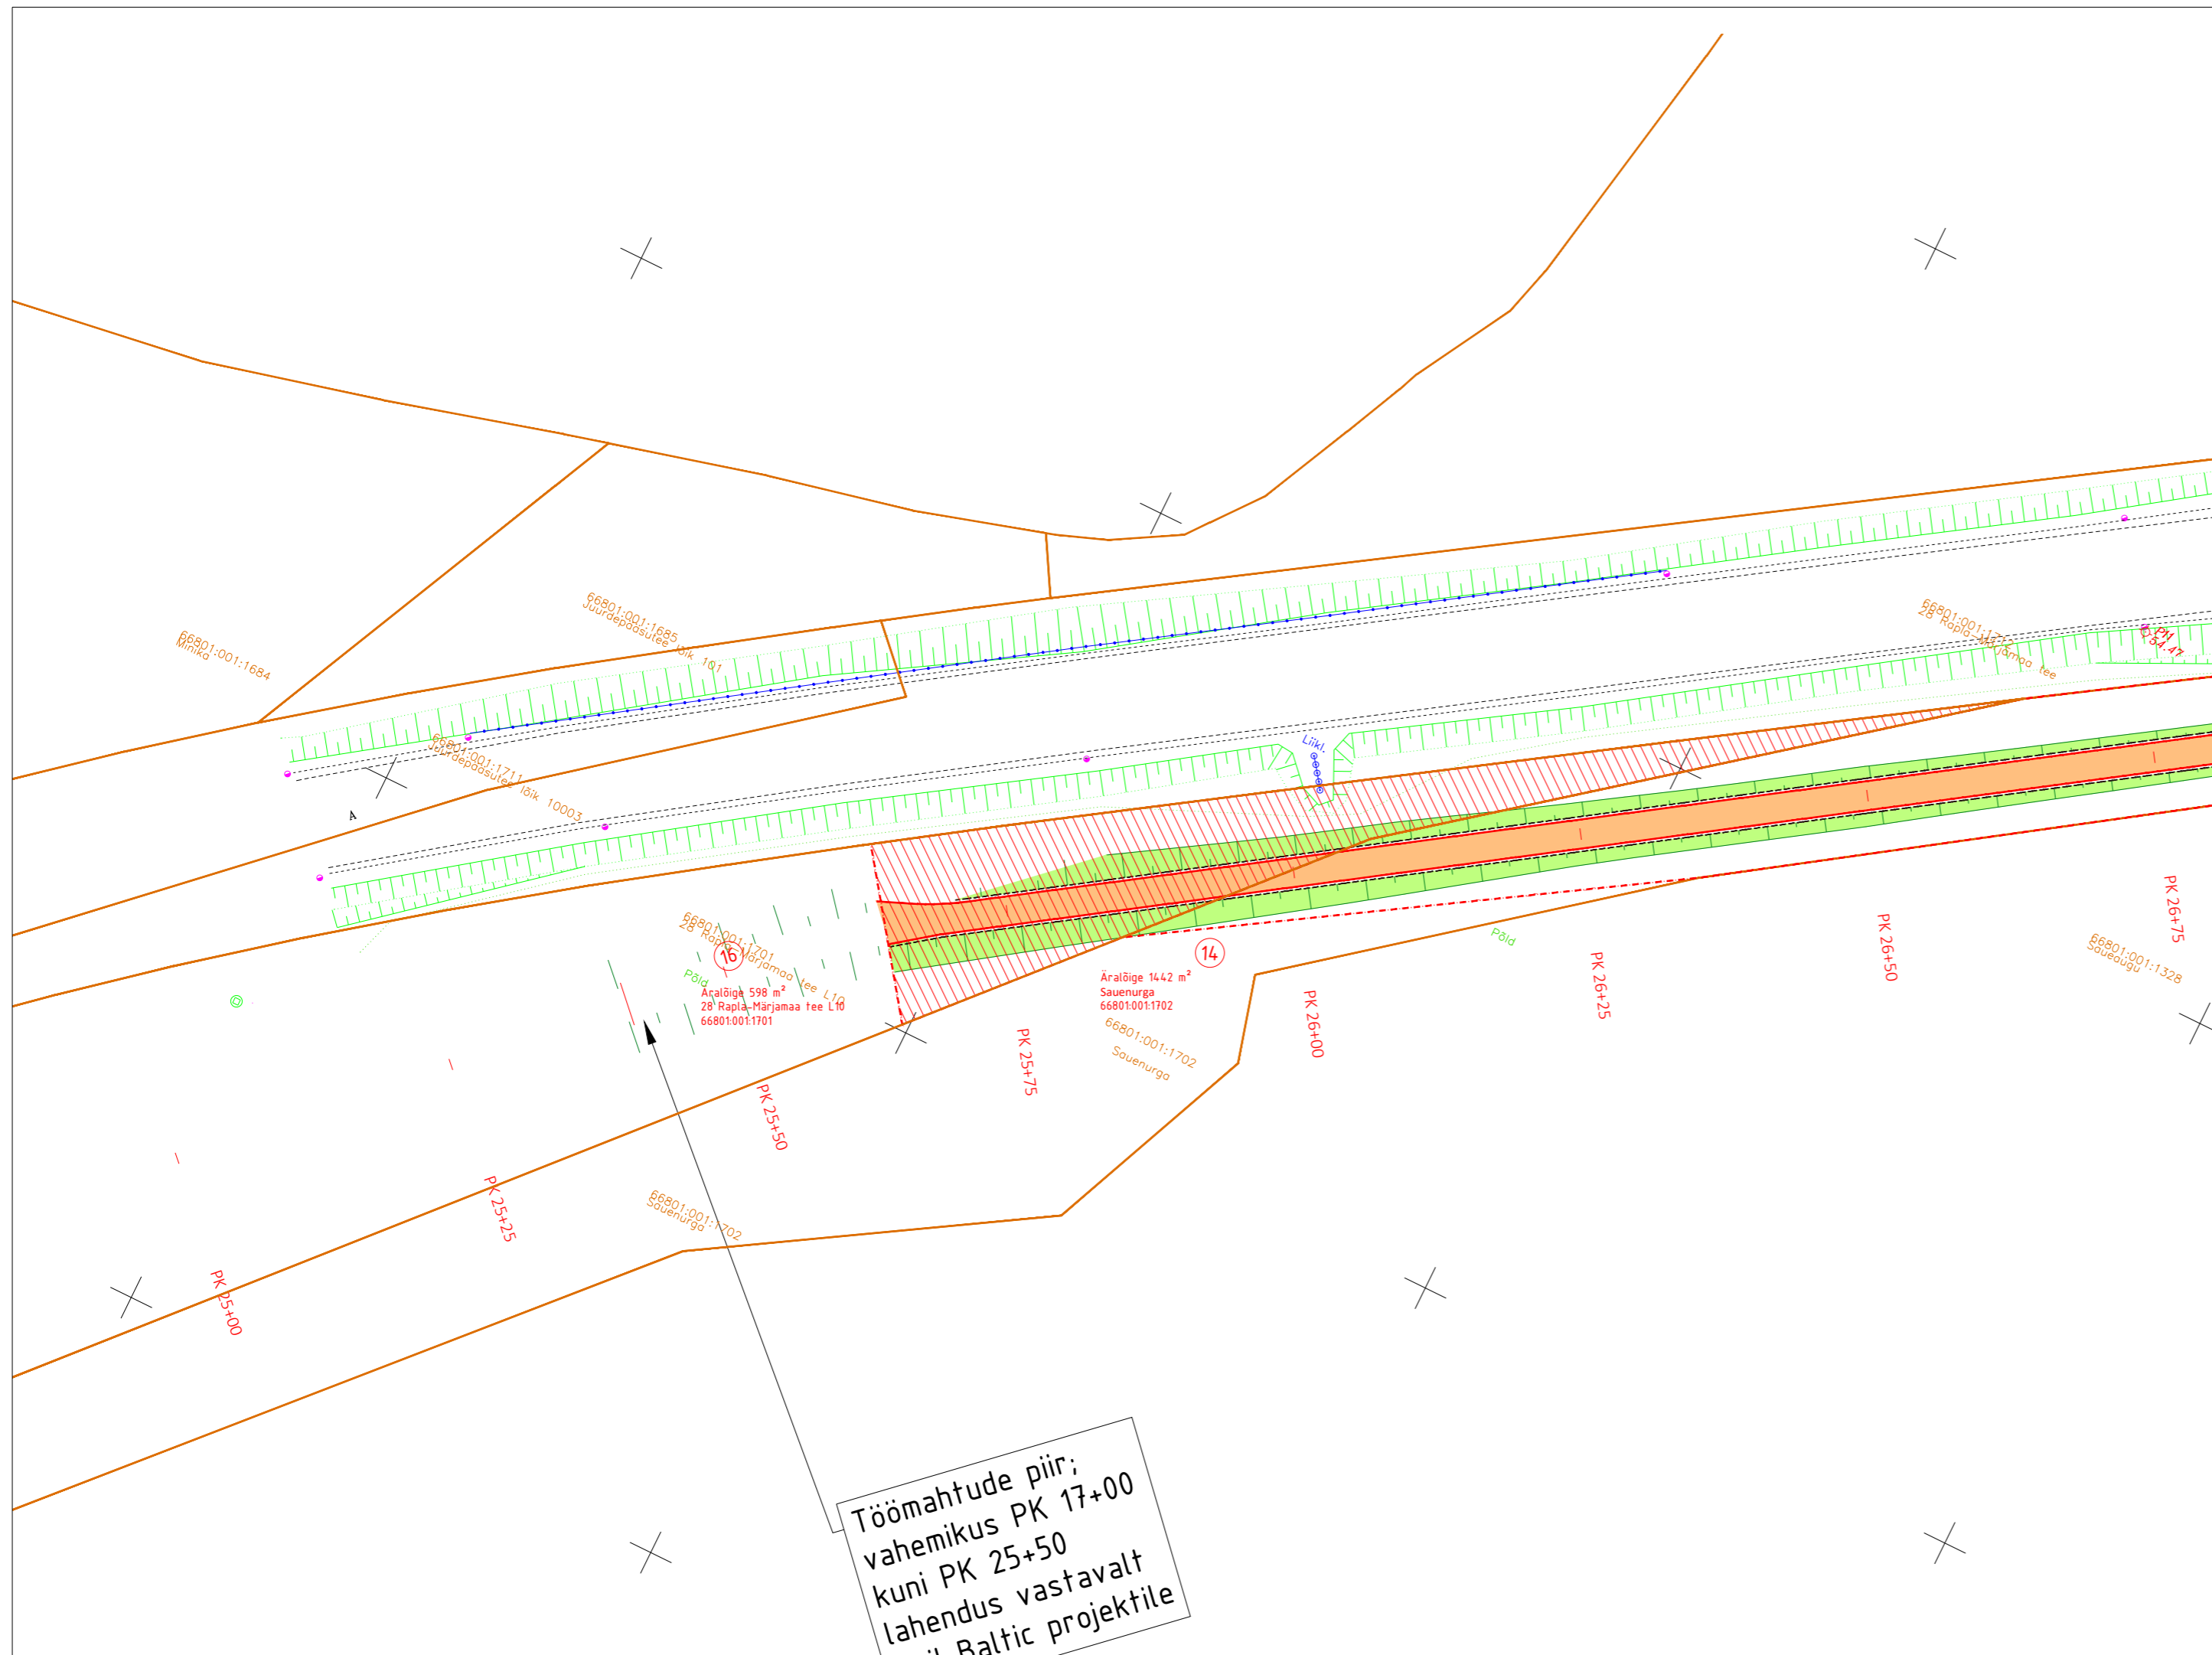



LEPPEMÄRGID ViaVelo IB OÜ töö nr 1722


-  Kinnistu piir
-  Projekteeritud asfaltkatte serv
-  Projekteeritud tugipeenra serv
-  Projekteeritud horisontaal
-  Projekteeritud nõlv
-  Projekteeritud kergliiklustee asfaltbetoonkate (tüüp 1)
-  Projekteeritud sõidutee asfaltbetoonkate (tüüp 2)
-  Projekteeritud sõidutee ülekate eelneva freesimisega
-  Projekteeritud haljasala (tüüp 3)
-  Projekteeritud truup (voolu suunaga)
-  Projekteeritud kraavipõhi
-  Projekteeritud plankaed
-  Projekteeritud liiklusemärgi post
-  Projekteeritud liiklusmärk
-  Olemasolev liiklusmärk
-  Likvideeritav objekt
-  Likvideeritav kõrghaljastus (raadamine)



KINNISTU ANDMED

Positsioon	16
Katastriüksuse tunnus	66801:001:1701
Katastriüksuse nimi	28 Rapla-Märjamaa tee L10
Kinnistu pindala (ha/m ²)	8632 m ²
Äralõike pindala (m ²)	598 m ²
	Äralõike ulatus 

Geoaluse koostaja: Reaalprojekt OÜ	Geoaluse töö nr: G22052	Möödistamise aeg: november 2022
------------------------------------	-------------------------	---------------------------------

 INSENERIBÜROO		TELLIJA Rapla Vallavalitsus			TÖÖ NR 1722
		PROJEKT T28 Rapla-Märjamaa äärde kergliiklustee projekteerimine			
PROJEKTEERIS	VASTUTAV	STAADIUM	JOONISE NIMI	TÖÖ NR	
R. Mäe	R. Mäe	Põhiprojekt	Krundijaotuskava	1722	
		28.02.2023	28 Rapla-Märjamaa tee L10 (66801:001:1701)		
			MÖÖTKAVA	JOONISE NR	REV
			1:500	KJK-16	0