70703:003:0337
65 Võru-Räpina tee
Sillapää küla, Räpina vald Põlvamaa

Mõõtkava 1:750 (A3)
Leht 2 (Lehti 6)

Koostaja: K. Kangro
k. kangro@leonhard-weiss.com

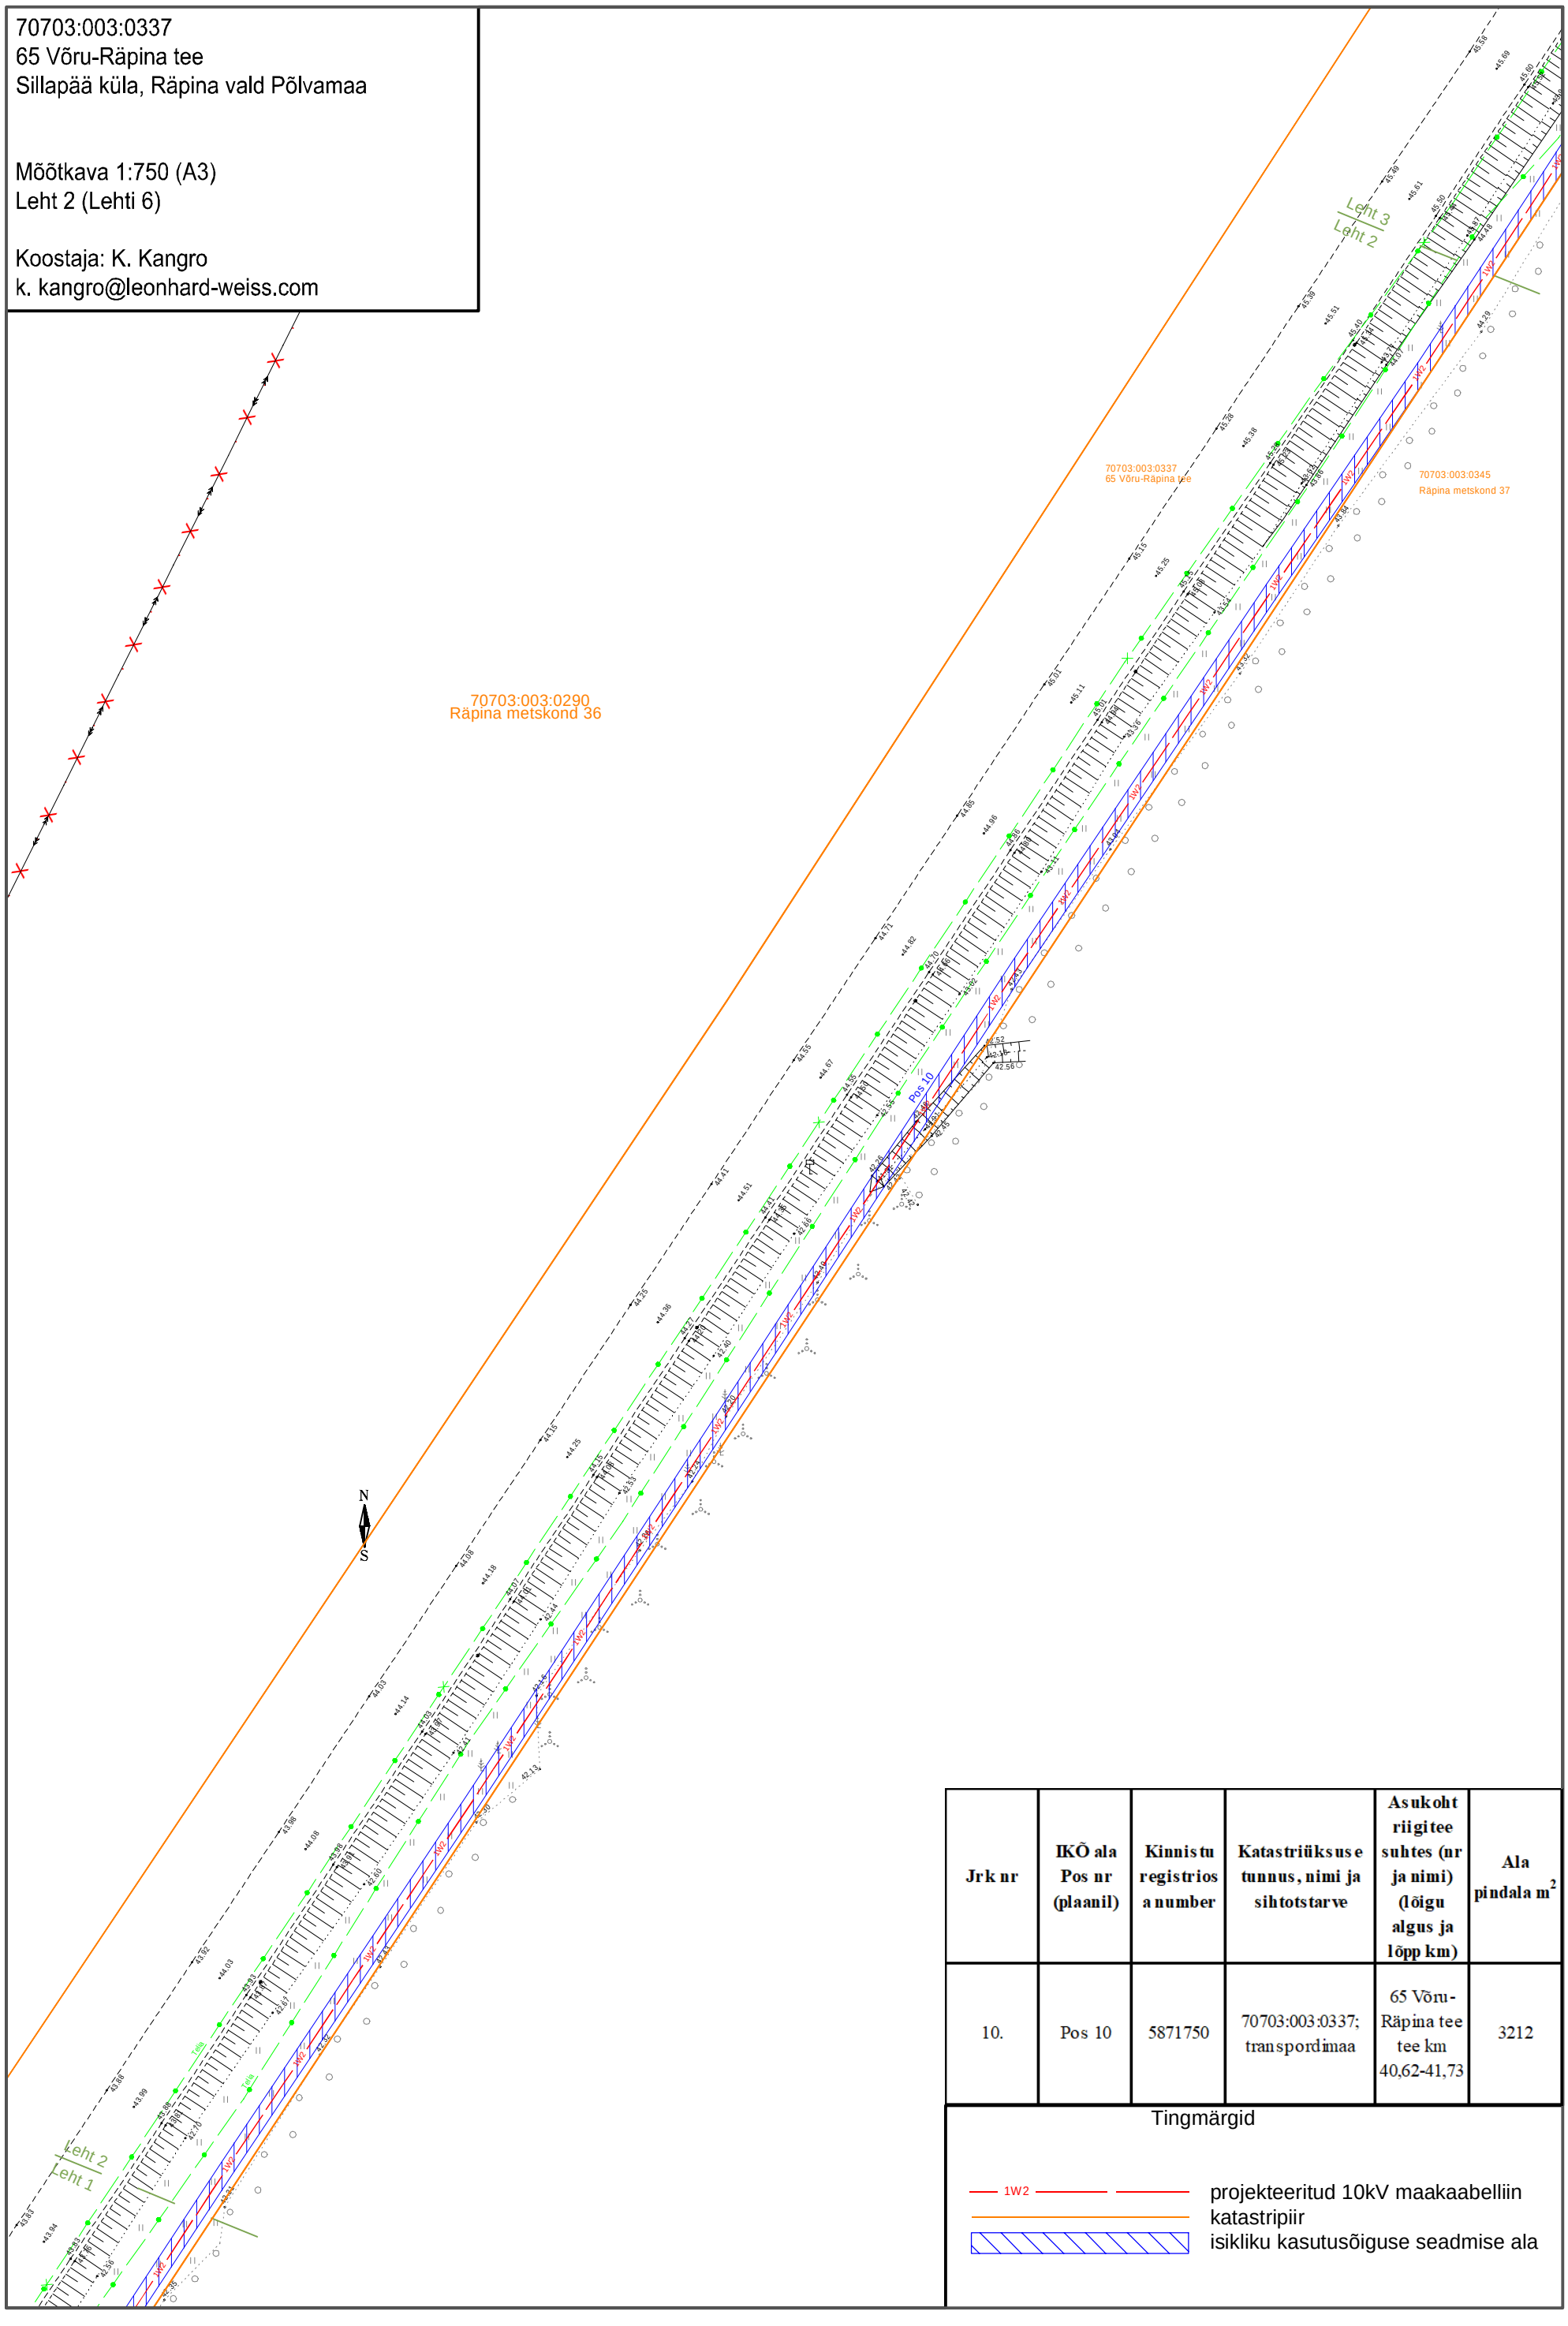

Jrk nr	IKÕ ala Pos nr (plaanil)	Kinnistu registriosa number	Katastriüksuse tunnus, nimi ja sihtotstarve	Asukoht riigitee suhtes (nr ja nimi) (lõigu algus ja lõpp km)	Ala pindala m²
10.	Pos 10	5871750	70703:003:0337; transpordimaa	65 Võru-Räpina tee tee km 40,62-41,73	3212

Tingmärgid

1W2 projekteeritud 10kV maakaabelliin
katastripiir
isikliku kasutusõiguse seadmise ala