


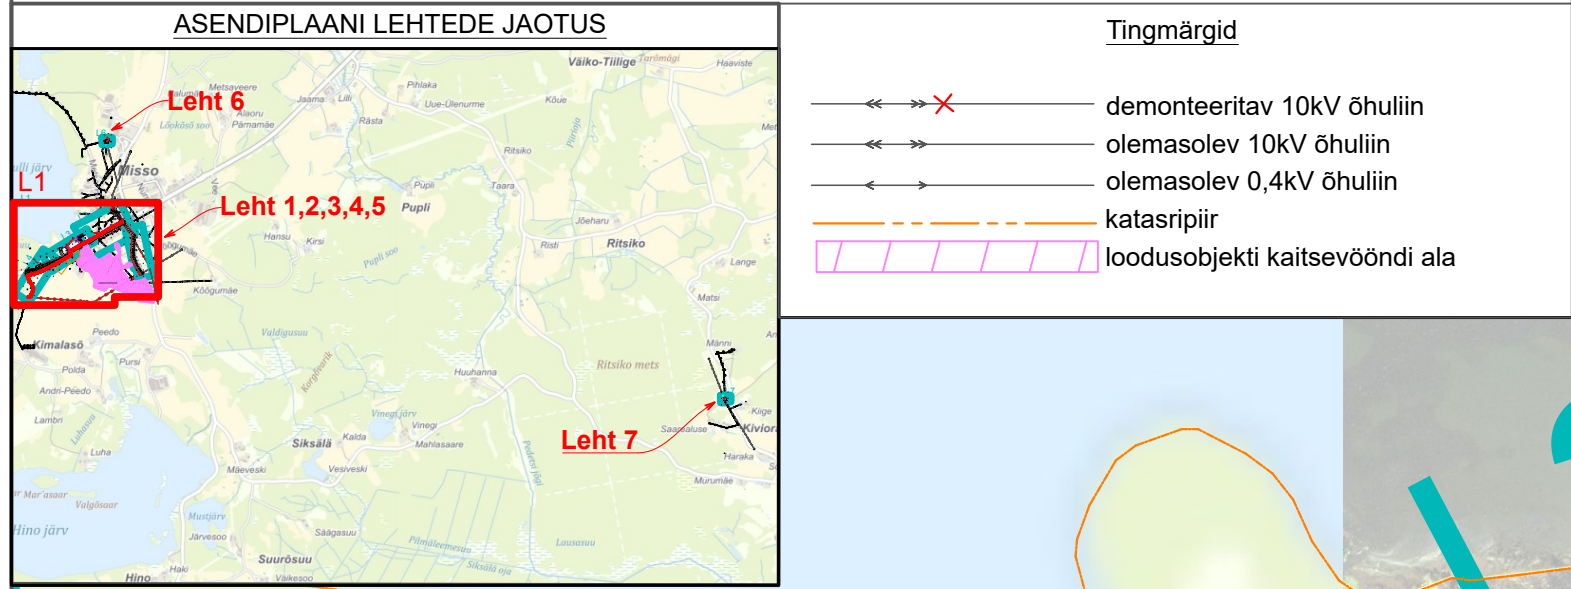
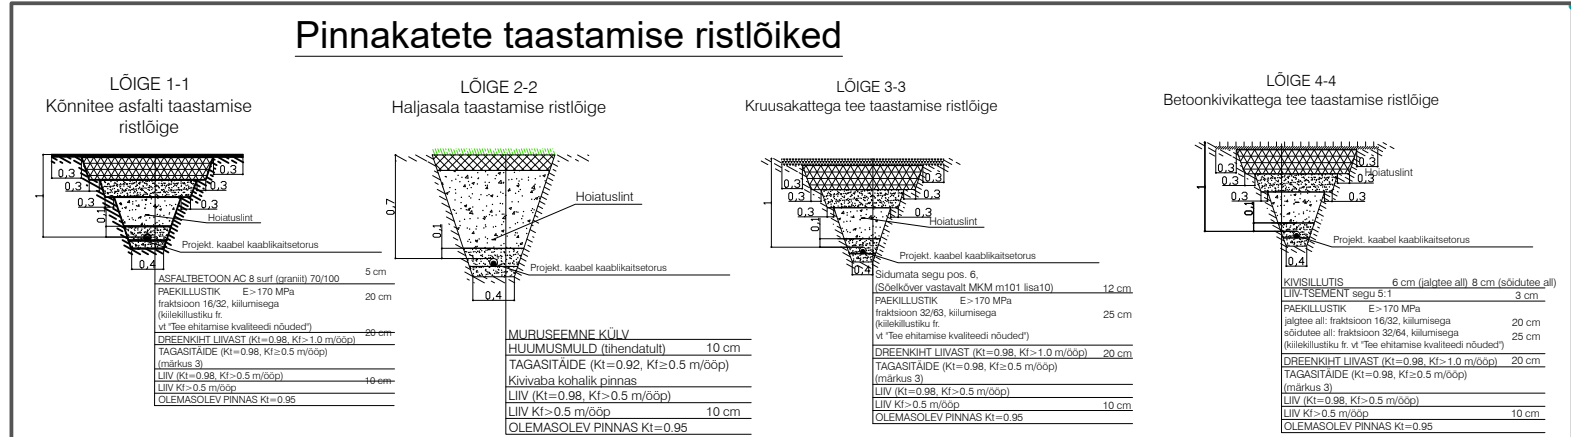
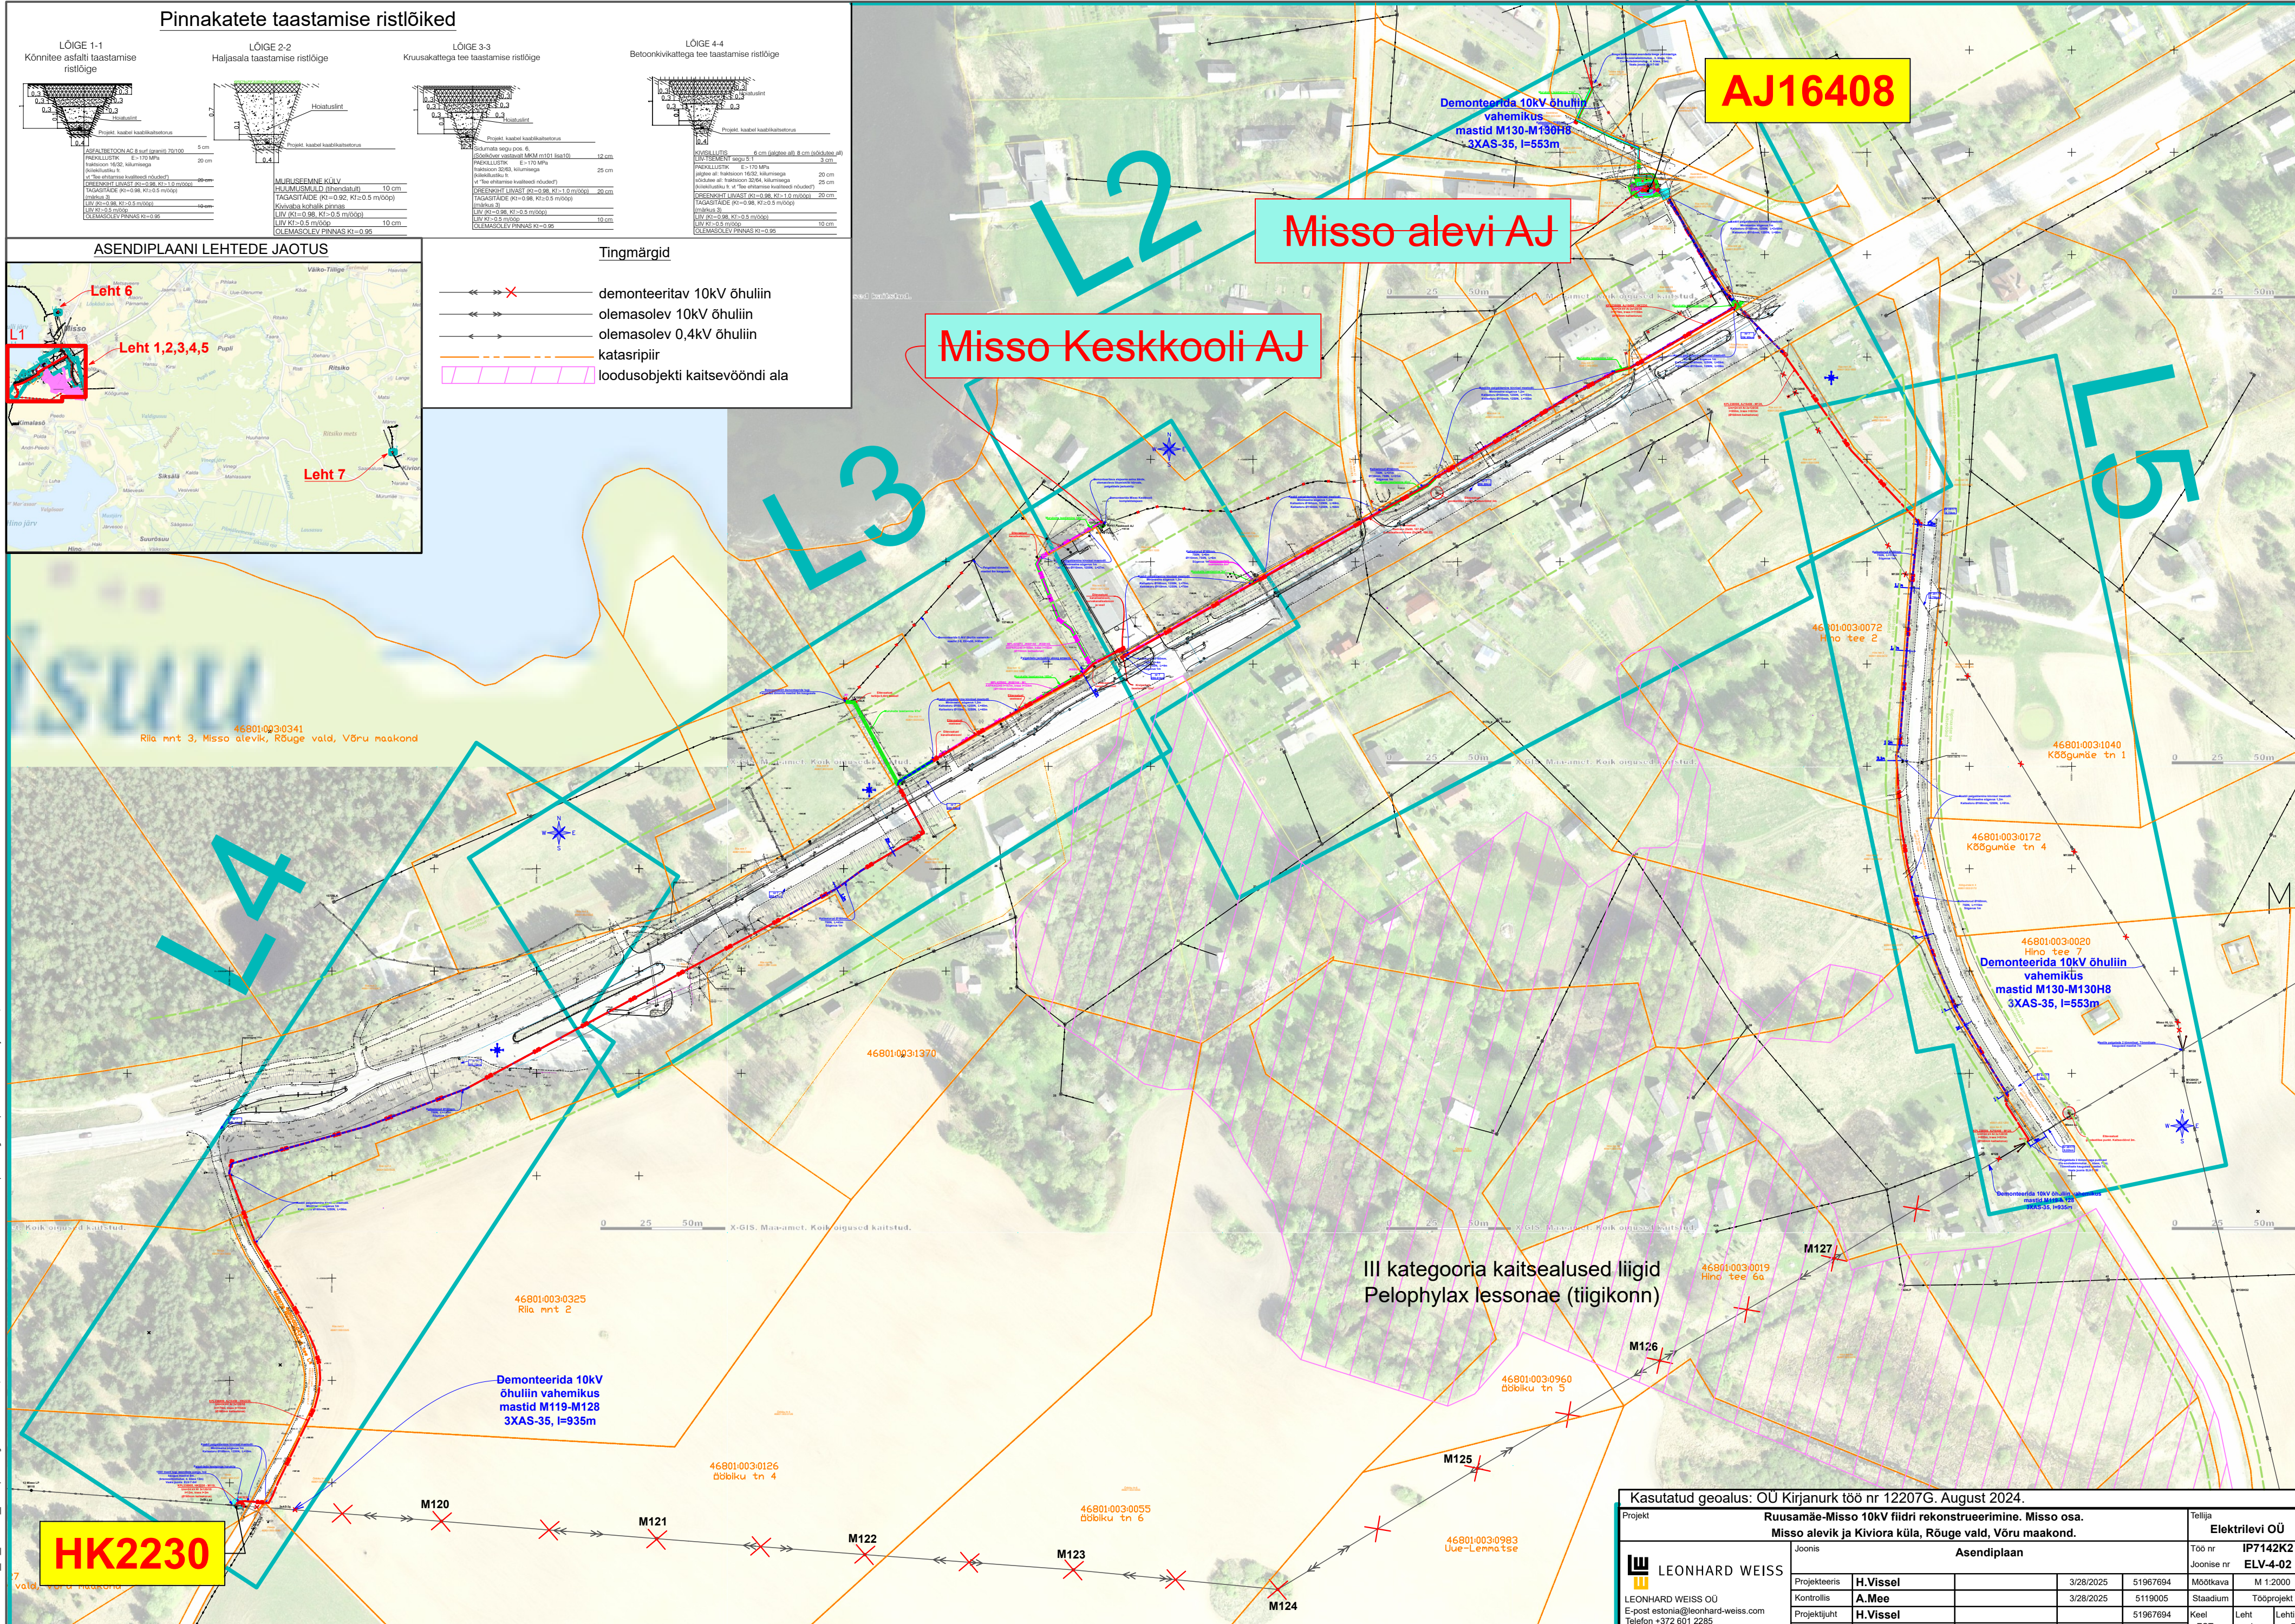


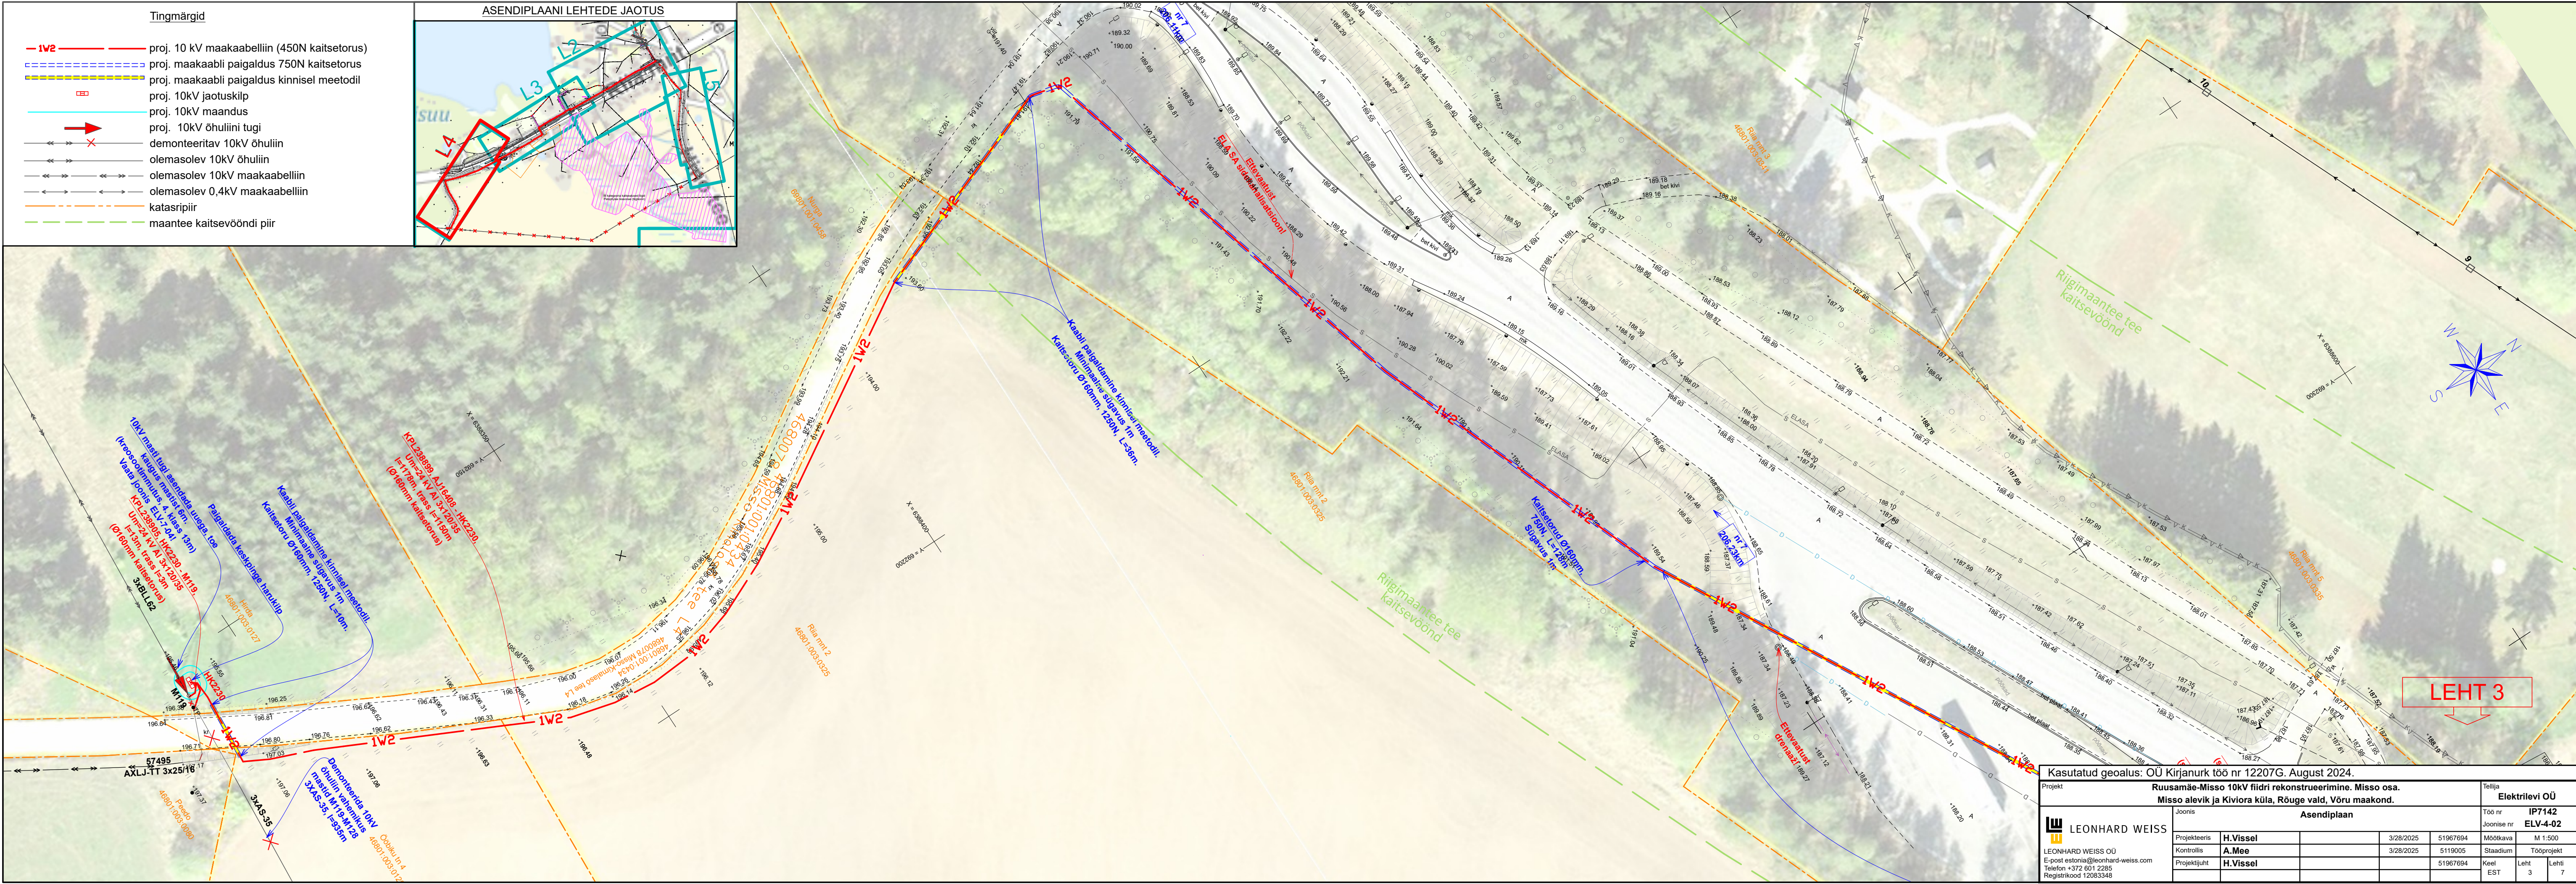

Filename: IP7142K2_IP_ELV-4-01_Asendiplaan.dwg Plot Device: DWG to PDF v5 Page Setup: ----- Plotted by: Vissel, Hendrik

Kasutatud geoloog: OÜ Kirjanurk töö nr 12207G, August 2024.			
Projekt		Ruusamäe-Misso 10kV liidri rekonstrueerimine. Misso osa. Misso alevik ja Kiviora küla, Rõuge vald, Võru maakond.	
Joonis		Asendiplaan	
Projektis		H.Vissel	3/28/2025 51967694
Kontrollis		A.Mee	3/28/2025 5119005
Projektijuh		H.Vissel	51967694
LEONHARD WEISS OÜ		Elektreliivi OÜ	
E-post: estonia@leonhard-weiss.com		Töö nr	
Telefon: +372 601 2285		Joonise nr	
Registrikood: 12083348		IP7142K2	
		ELV-4-02	
		M 1:2000	
		Moodkava	
		Stadium	
		Tooprosjekt	
		Keel	
		Leht	
		1	
		7	

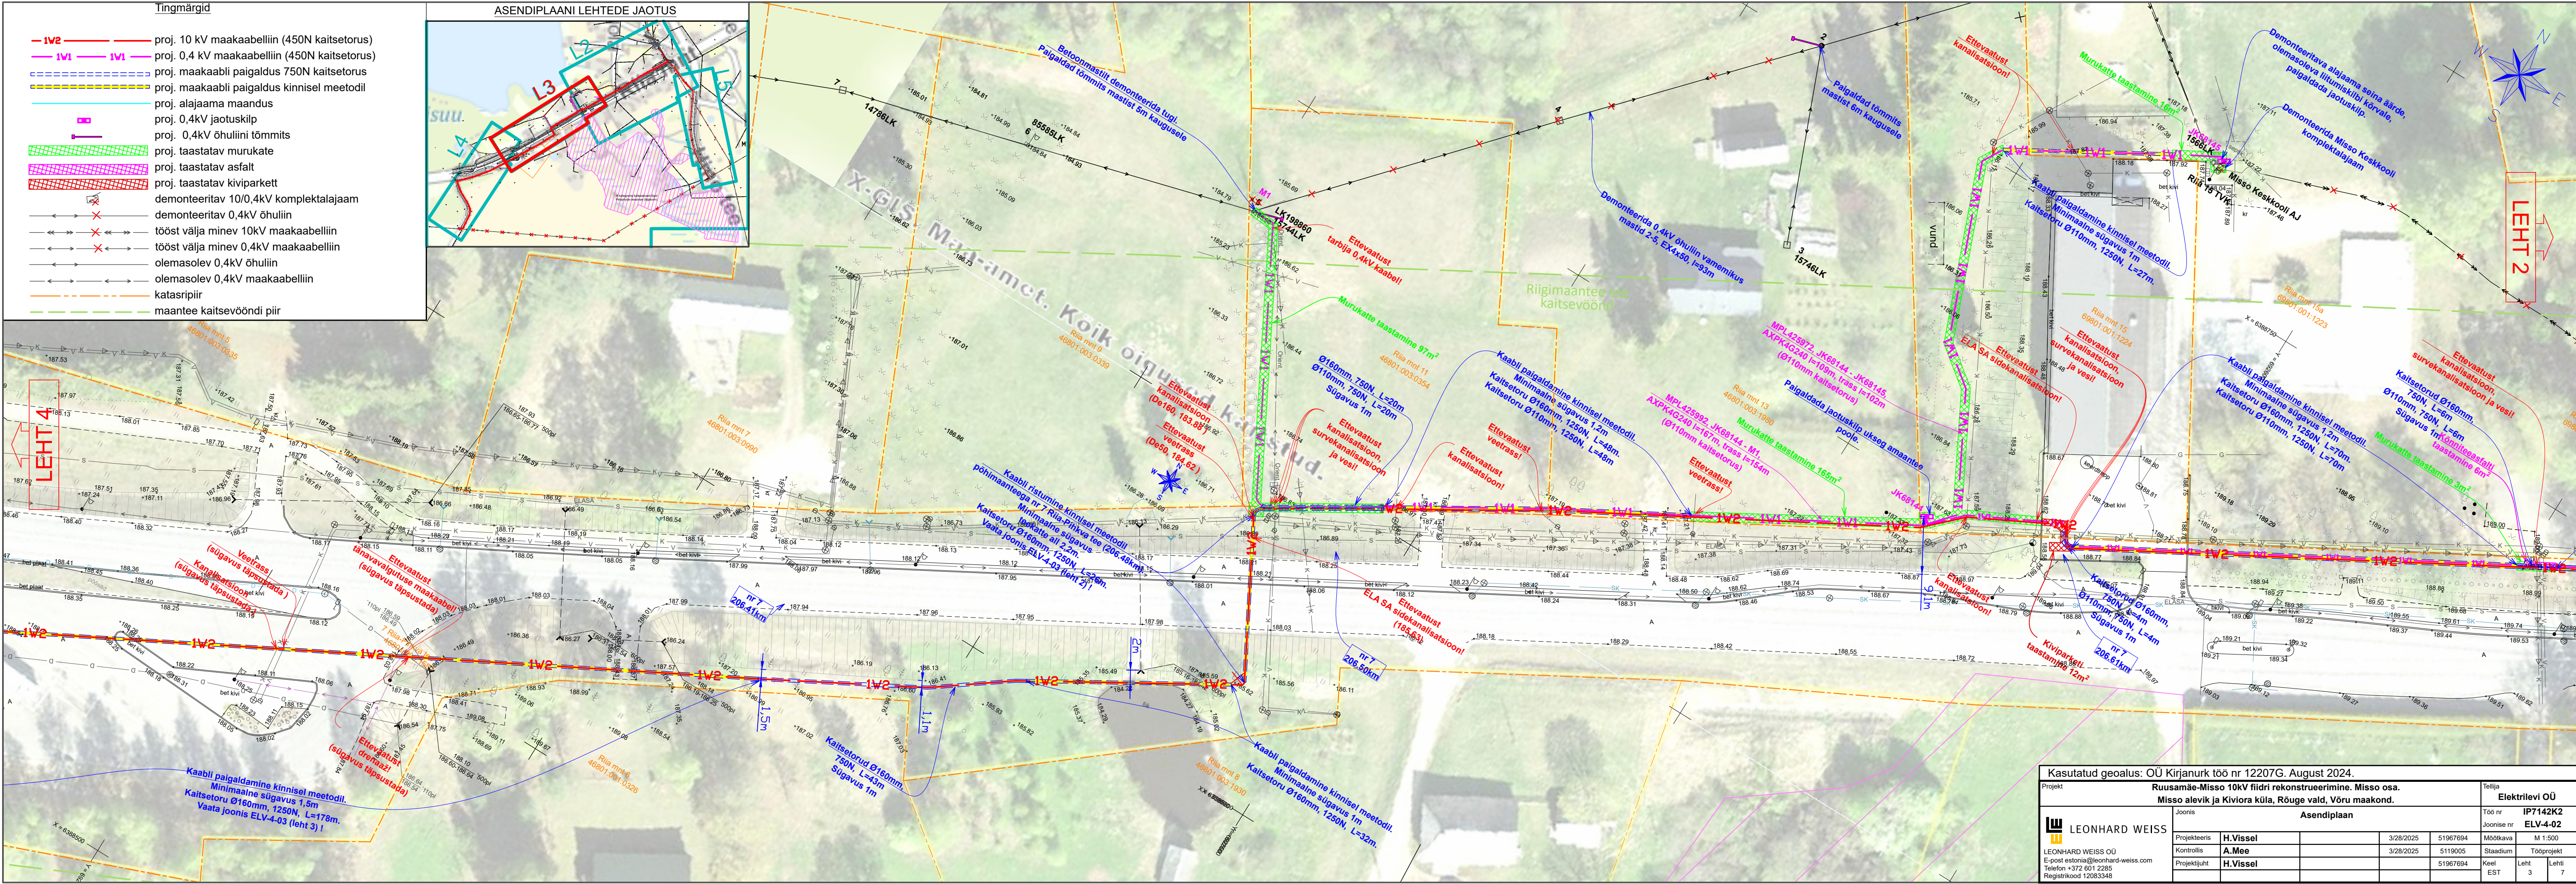

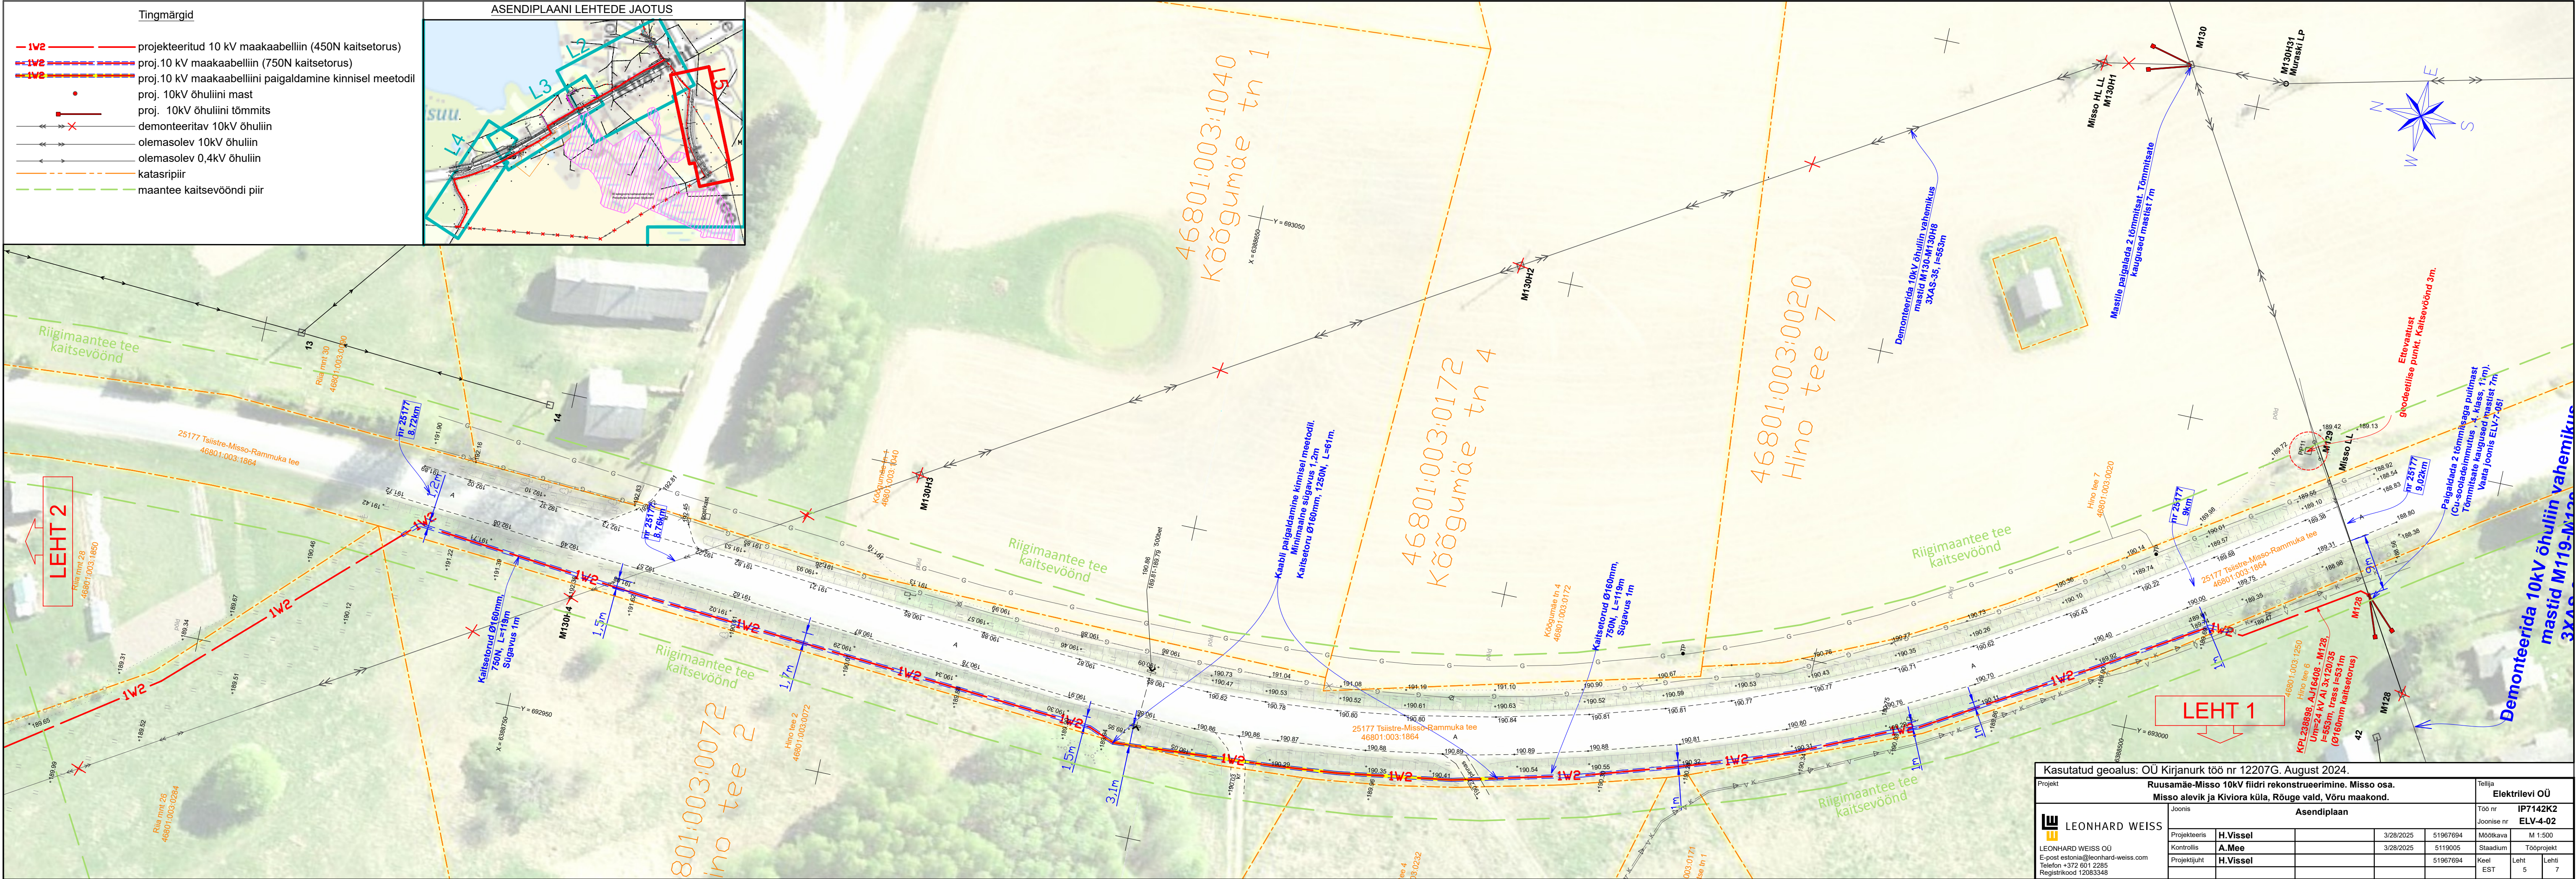

Kasutatud geolus: OÜ Kirjanurk töö nr 12207G, August 2024.									
Projekt		Ruusamäe-Misso 10kV fiidri rekonstrueerimine. Misso osa. Misso alevik ja Kiviora küla, Rõuge vald, Võru maakond.						Tellija Elektrilevi OÜ	
 LEONHARD WEISS LEONHARD WEISS OÜ E-post estonia@leonhard-weiss.com Telefon +372 601 2285 Registrikood 12083348		Joonis		Asendiplaan				Töö nr IP7142K2	
								Joonise nr ELV-4-02	
		Projekteeris	H.Vissel			3/28/2025	51967694	Möötkava	M 1:500
		Kontrollis	A.Mee			3/28/2025	5119005	Staadium	Tööprojekt
		Projektijuh	H.Vissel				51967694	Keel	Leht 5
								Lehti 7	

