Isikliku kasutusõiguse seadmise ala plaan

Mõõtkava 1:500 (A4)

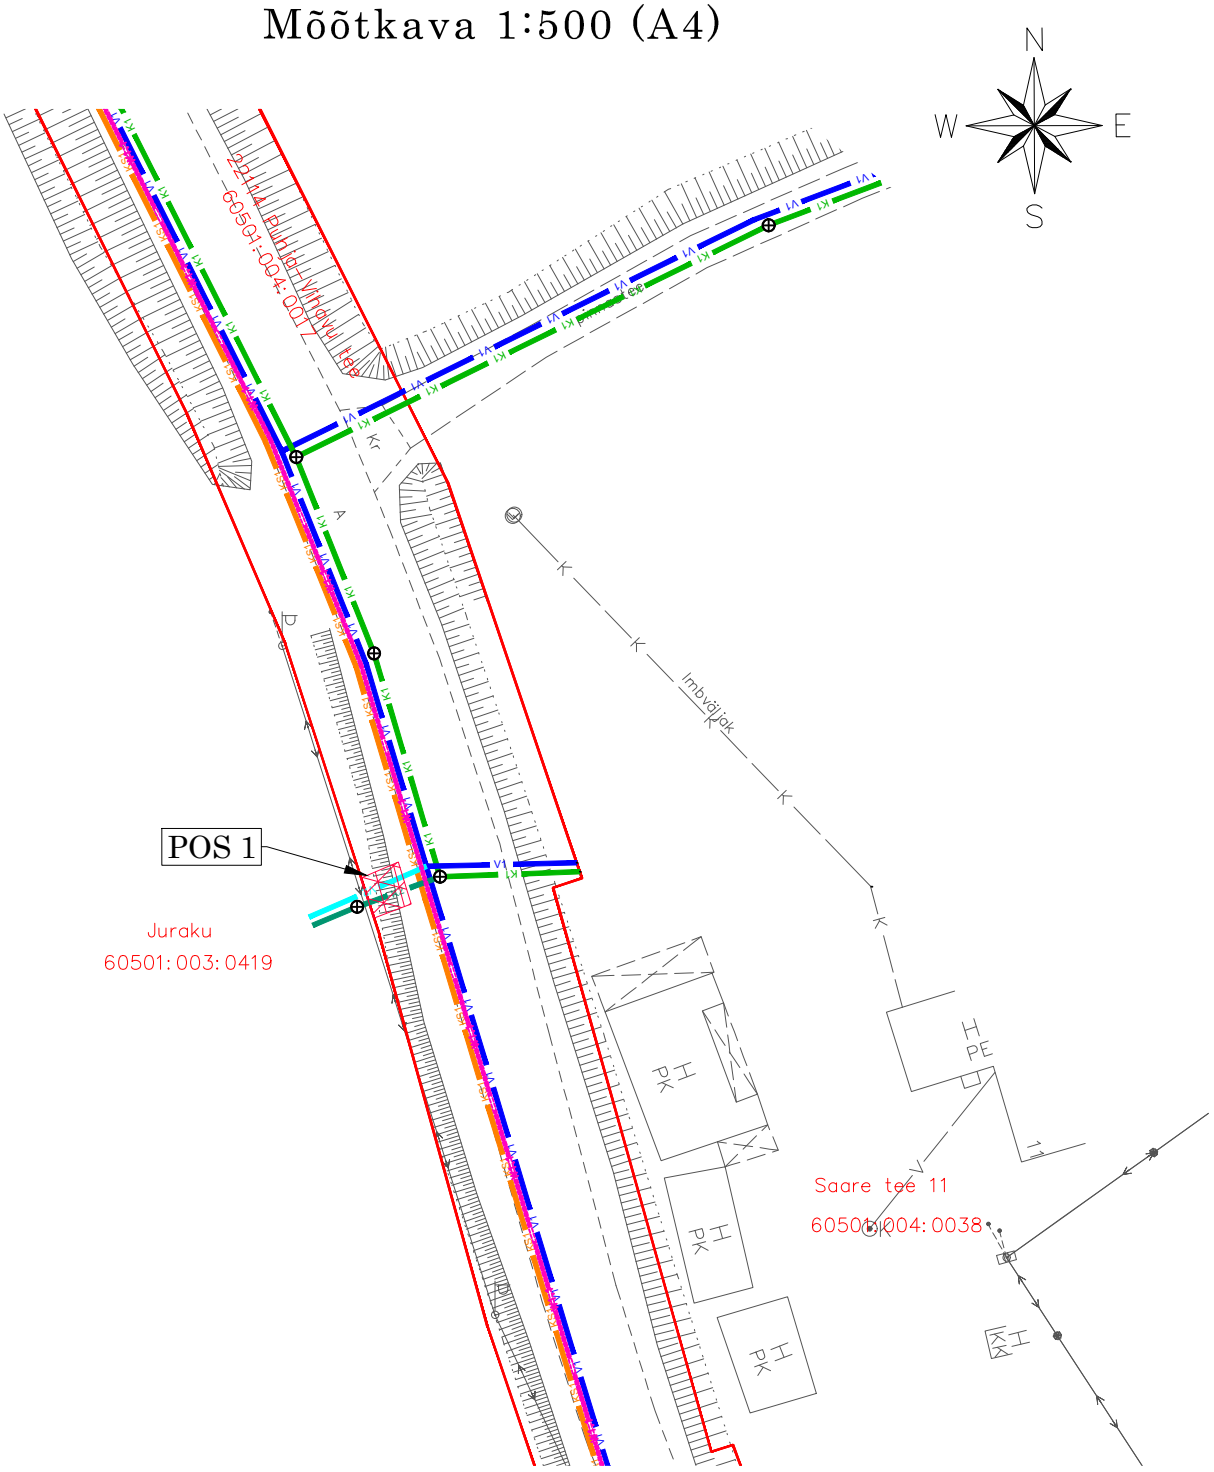

- Isikliku kasutusõiguse seadmise ala (Pos1)
- Katastriüksuse piir
- K2 - proj. Juraku kinnistu reoveekanalisatsioonitorustik
- V2 - proj. Juraku kinnistu veetorustik
- K1 - proj. reoveekanalisatsioonitorustik
- V1 - proj. veetorustik
- KS1 - proj. survekanalisatsioonitorustik
- W1.3 - proj. reoveepumpla toitekaabel
- ⊕ - proj. reoveekanalisatsioonikaev

Jrk nr	IKÕ ala Pos nr (plaanil)	Kinnistu registriosa number	Katastriüksuse tunnus, nimi ja sihtotstarve	Ala pindala ruutmeetrides m²
1.	POS 1	5621350	60501:004:0017 22114 Puhja-Vihavu tee	7 m²