


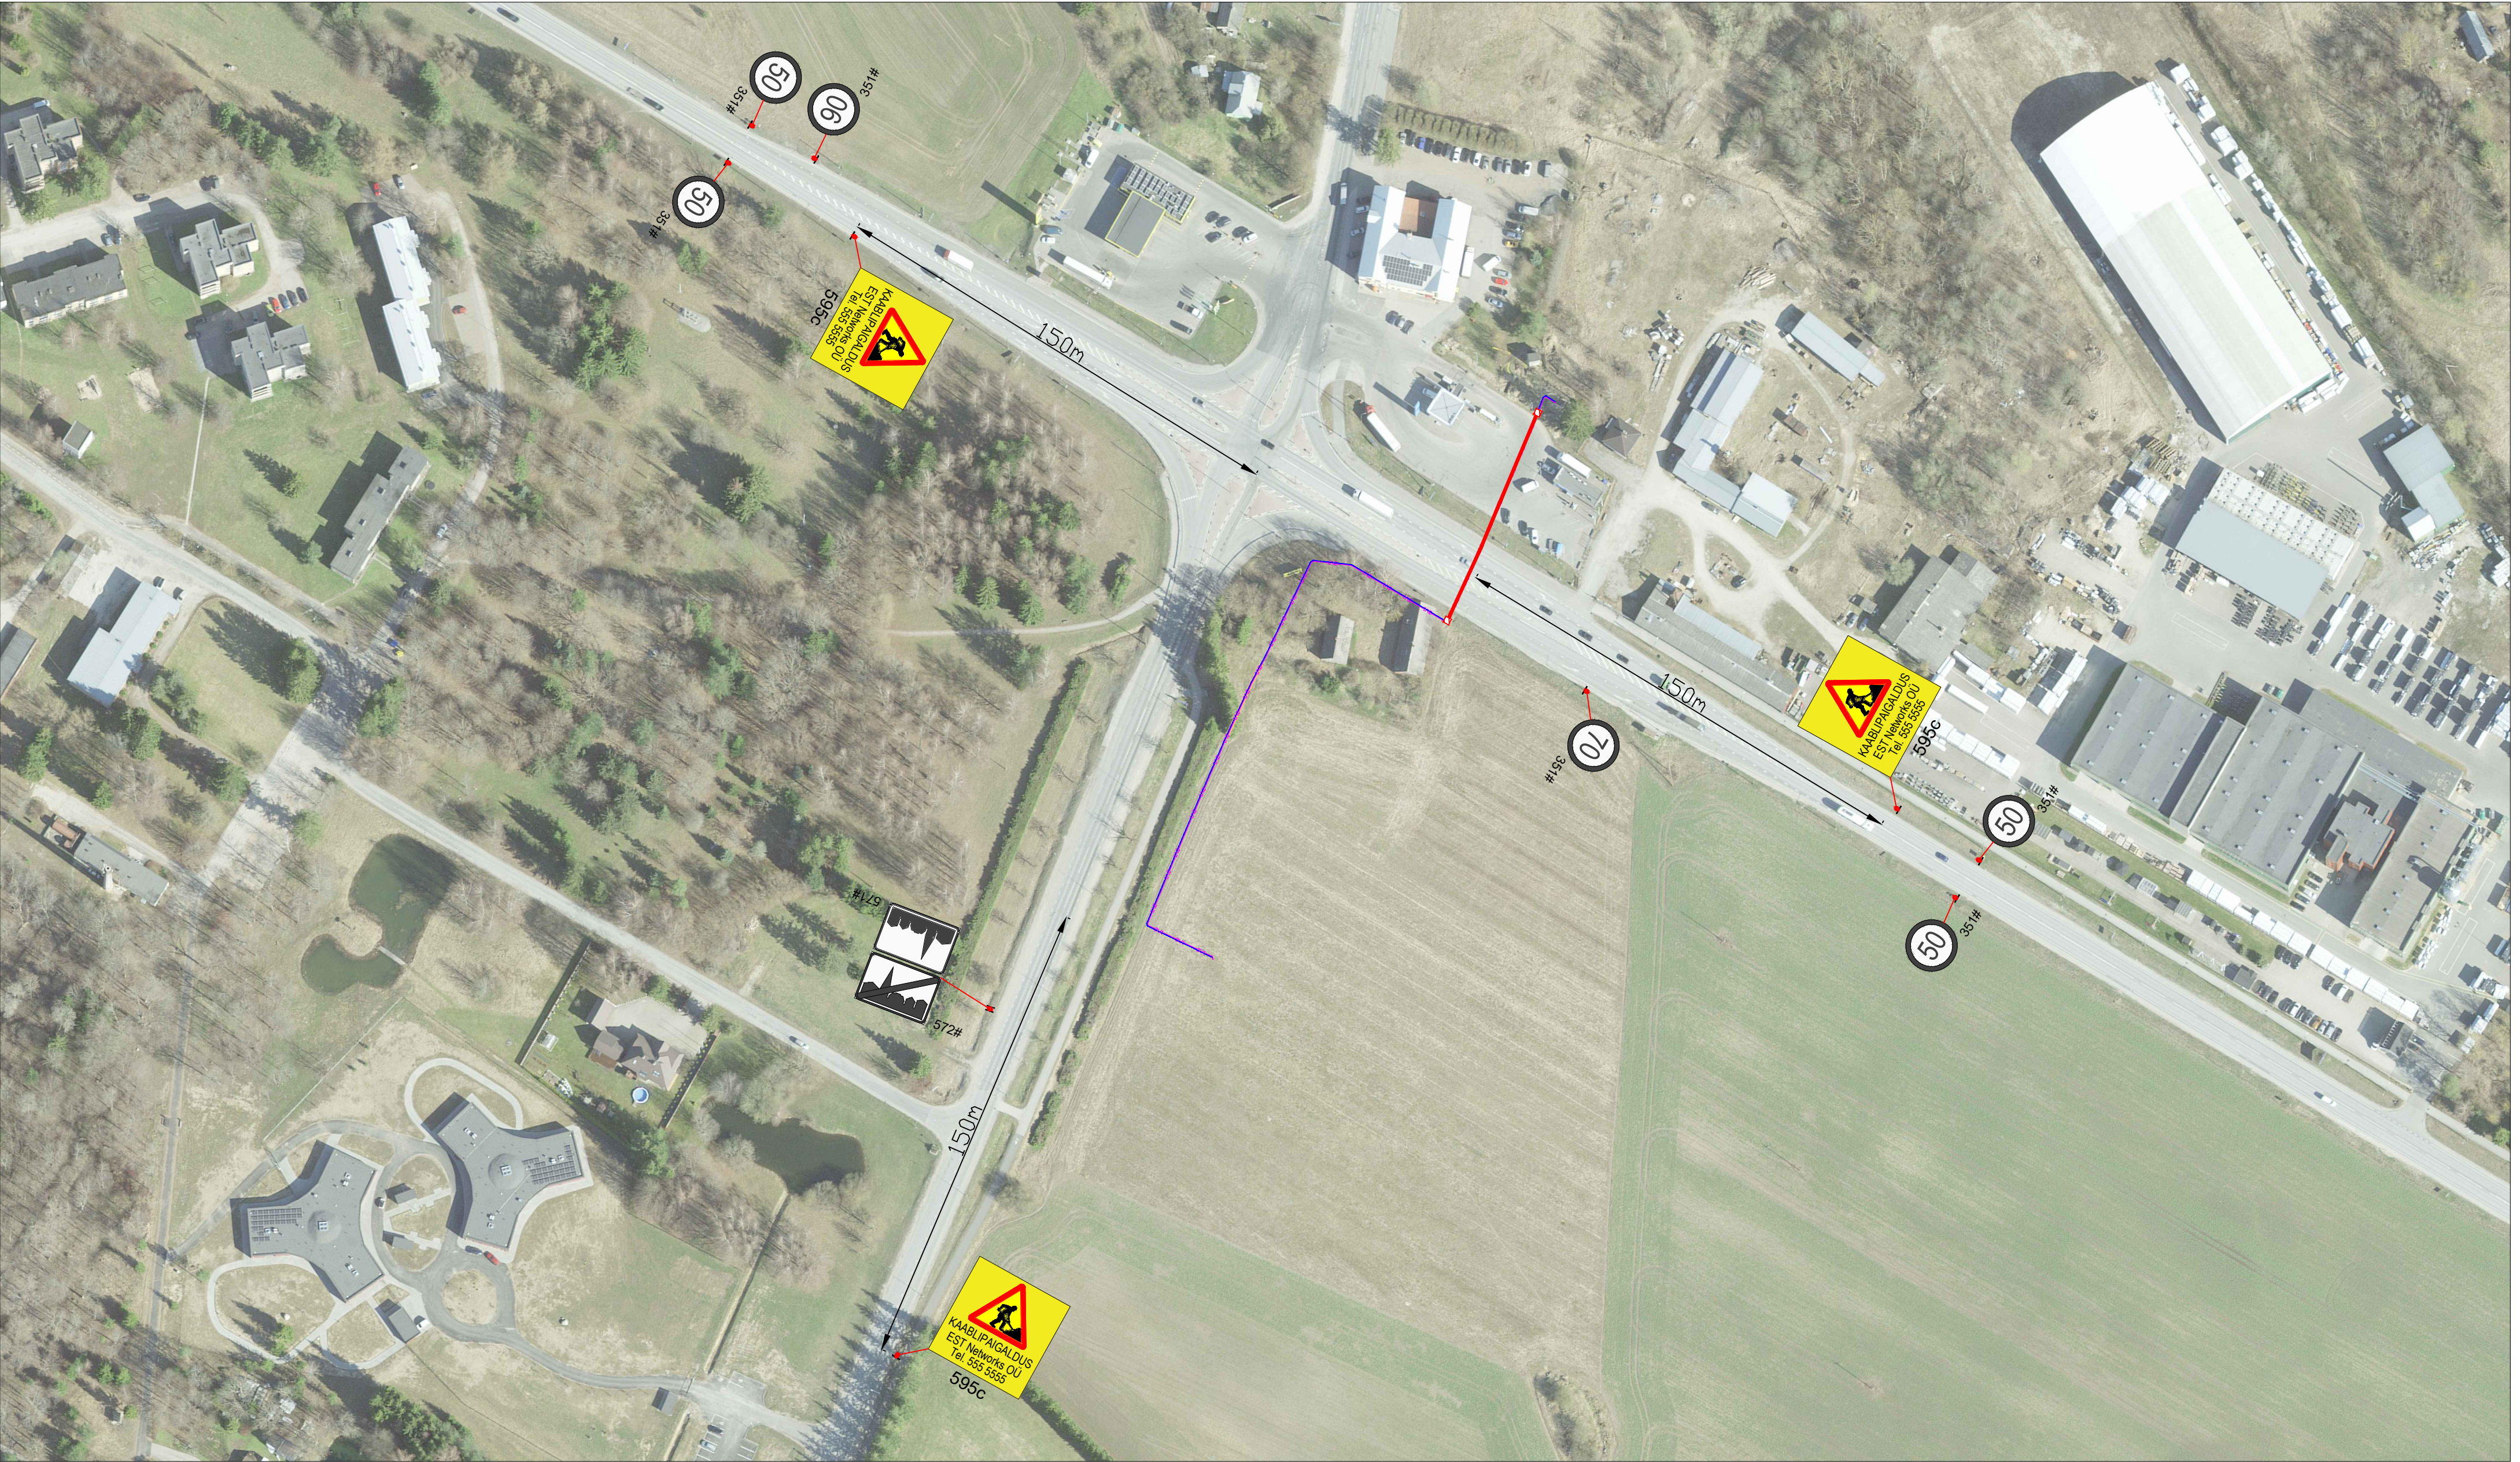


Märkused:

- Muud olemasolevad liiklusemärgid, mis lähevad vastuollu antud ajutise ehitusaegse liiklusskeemiga, tuleb kinnikatta.
- Vajadusel korrigeerida liiklusskeemi tööetapi olukorra kohaseks.
- Vajadusel lisada objektile täiendavaid liiklusemärgid.
- Ajutised ehitusaegsed liiklusemärgid tuleb paigaldada nii, et nad on liiklejale üheselt mõistetavad ja arusaadavad.
- Tagada kogu ehitustööde vältel ajutiste liiklusemärgide püstitamine ja loetavus.
- Joonist lugeda märgitud numbrite järgi.

Lisa märkused:

- | | | |
|----|----------------------------------|------|
| 1. | Aasta keskmine ööpäevane liiklus | 7248 |
| | Sõiduaudod ja pakiaudod (%) | 86 |
| | Veoaudod ja autobussid (%) | 4 |
| | Autorongid (%) | 10 |

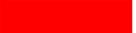LEPPEMÄRGID			 Turu 63, 51004, Tartu, Telefon: +372 5248 400 E-post: info@lounaliiklus.ee	Projekti nimetus: Objekti asukoht: Tee nr 2 Tallinn-Tartu-Võru-Luhamaa km 121,62-121,67	Kuupäev 30.04.2024 Töö nr: 107/24 Joonis nr : 1 - (1)
 Puurimine kinnisel meetodil	 Paigaldatav ajutine liiklusemärk	 Maakaabel			
	 Olemasolev liiklusemärk		Koostas: Indrek Vähi	Joonis: Ajutine liikluskorraldusskeem	Mootkava
			Tellija: Est Networks OÜ		