



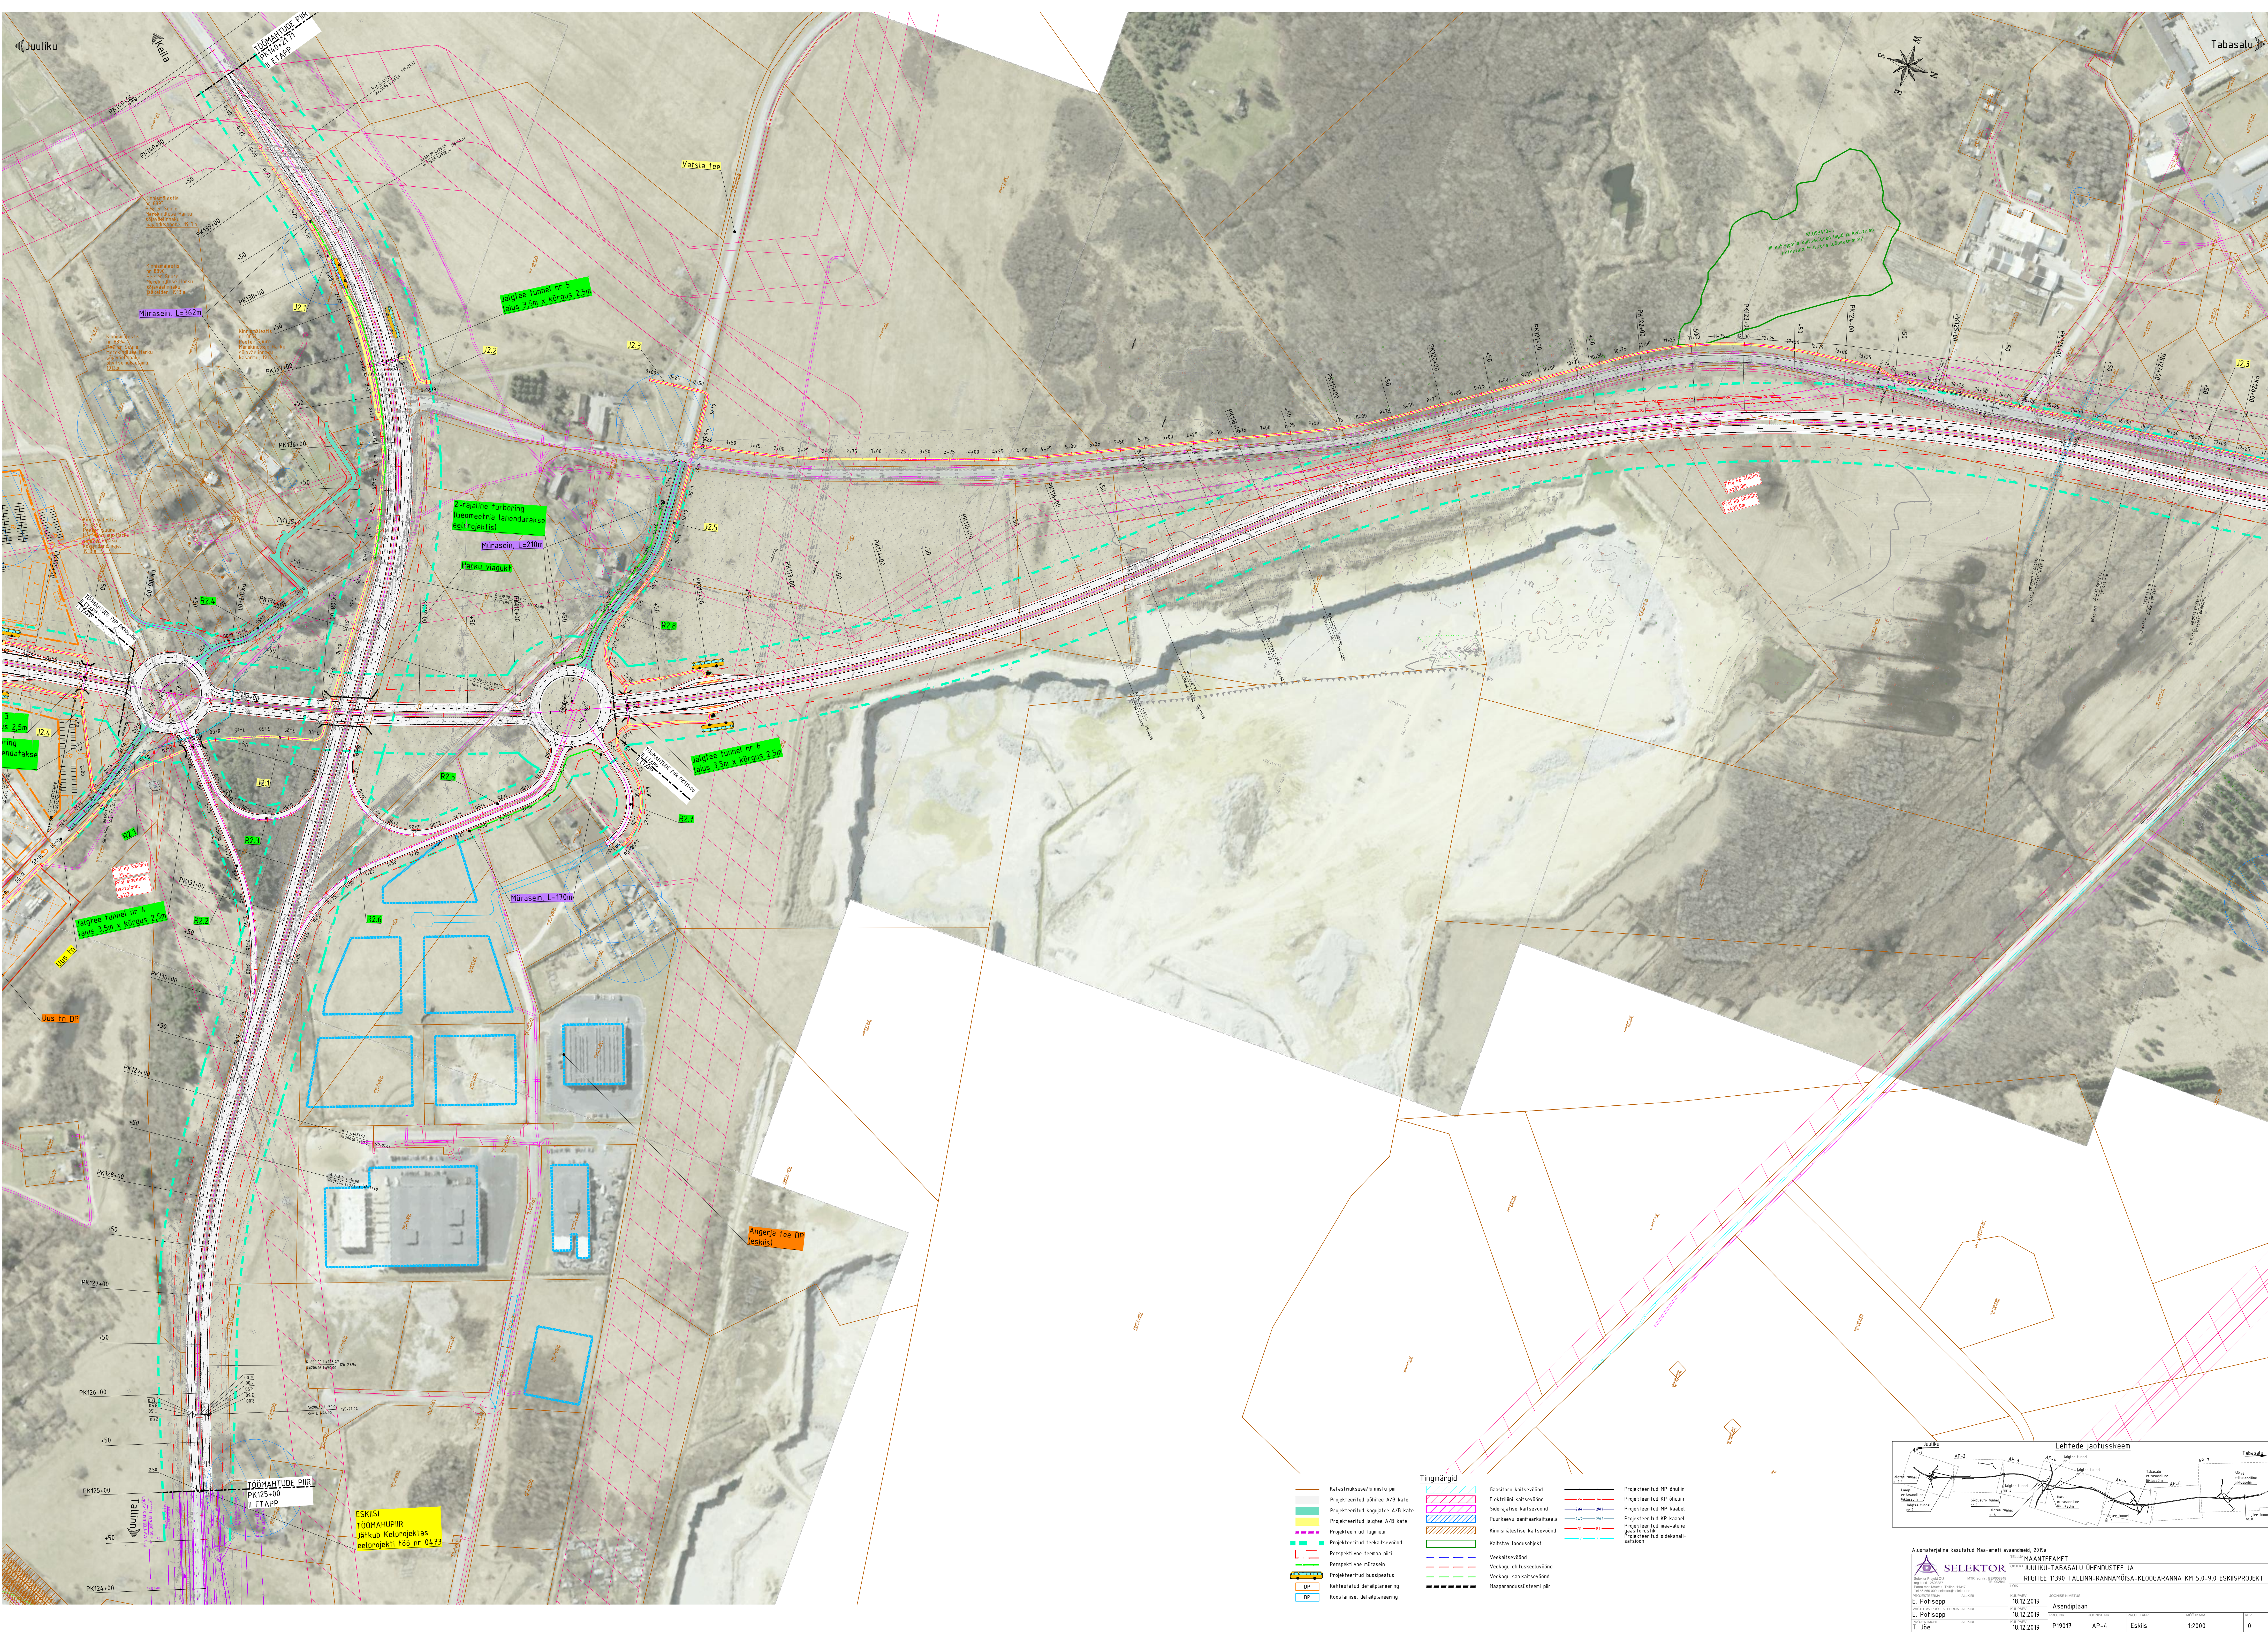

- Tingimärgid**
- Kalastrikkuse/kimistu piir
 - Projekteeritud põhitee A/B kate
 - Projekteeritud kogitee A/B kate
 - Projekteeritud jälgitee A/B kate
 - Perspektiivne mürasein
 - Projekteeritud bussipeatus
 - Kehtestatud detailplaneering
 - Koostamisel detailplaneering


- Projekteeritud MP õhuline
- Projekteeritud KP õhuline

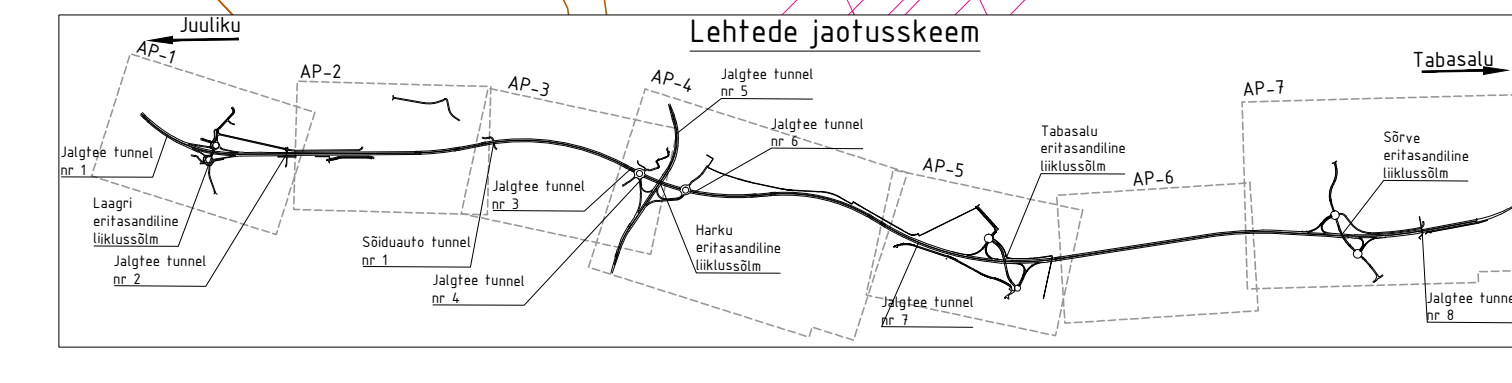

Alusmaterjalina kasutatud Maa-ameti avaldused, 2019a		MAANTEEAMET	
E. Põltsa		JULIKU-TABASALU ÜHENDUSTEE JA	
E. Põltsa		RIGIOTEE 11390 TALINN-RANNAMÕISA-KLOGARANNA KM 5,0-9,0 ESKISPROJEKT	
1. Jõe		Asendiplaan	
		P1901T	
		AP-4	
		Eskis	
		1:2000	
		0	