


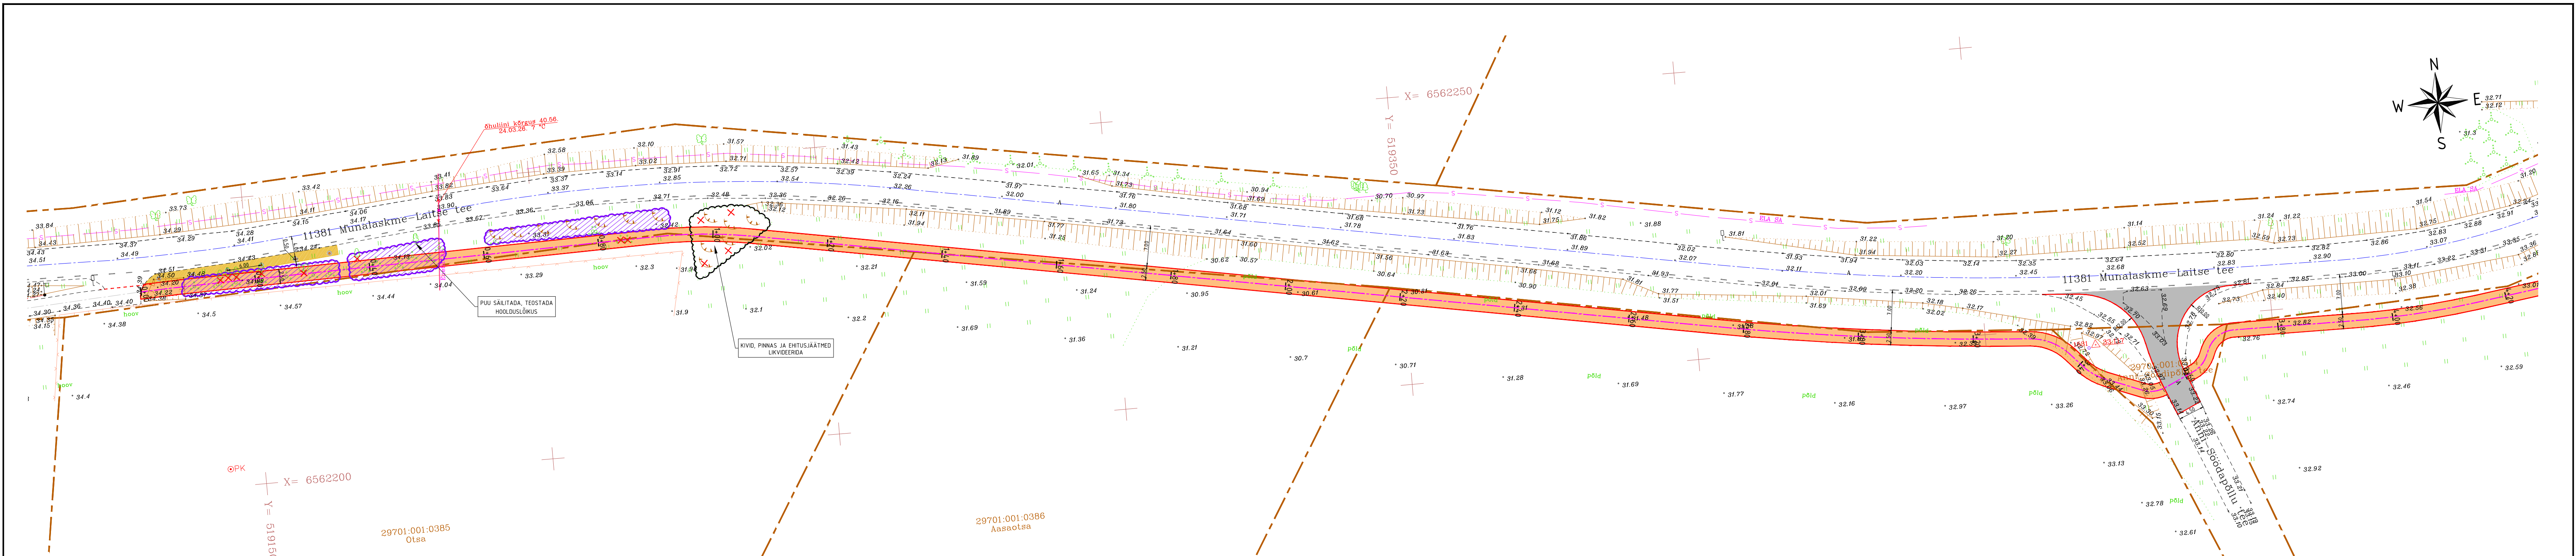

TINGMÄRGID

	OLEMASOLEV KINNISTU PIIR		OLEMASOLEVA SÕIDUTEE TELG
	PROJ. JALGRATTA- JA JALGTEE ASFALTBETONKATE		OLEMASOLEVA SÕIDUTEE KATTEMÄRGISTUS
	PROJ. MAHASÕIDU ASFALTBETONKATE		PROJ. PAINDUV PÜSTTÄHIS
	PROJ. KRUUSKATE		LIKVIDEERITAV OBJEKT
	PROJ. JALGRATTA- JA JALGTEE TELG		ÜMBERTÕSTETAV OBJEKT
	PROJ. ASFALTKATTE SERV		PROJ. METSA JA VÕSA RAIE VÕIMALUSEL ÜKSIKPUUDE SÄILITAMISEGA
	PROJ. SÕIDUTEE TUGIPEENAR (KILLUSTIK VÕI PURUSTATUD KRUUS)		

Geoluse koostaja: Geodeesia24 OÜ	Möödistsuse aasta: Märts 2026	Töö nr: 11787-26	Töö nimetus: Maa-ala plaan tehnoorkudega	Kõrgused: EH-2000
 Infrada OÜ J. Sõliste tee 5-57 13419, Tallinn, Eesti tel +372 55539449 www.infrada.ee info@infrada.ee			Töö nimetus: Riigitee 11381 Munalaskme-Laitse tee km 4.47-6.91 jalgratta - ja jalgtee põhiprojekt	
Tellija: Saue Vallavalitsus			Asukoht: Harju maakond, Saue vald, Kaasiku ja Laitse küla	
Projekteeris: Pavel Karev	Kinnitas: Pavel Karev	Joonise nimetus: Asendiplaan		Mõõtkava: 1:500
Koostamise kuupäev: 17.04.2026		Paber: 914x297mm	Töö nr: 26002	Staadium: ES
			Koide/eriosa: TL	Joonise nr: TL-4-01