


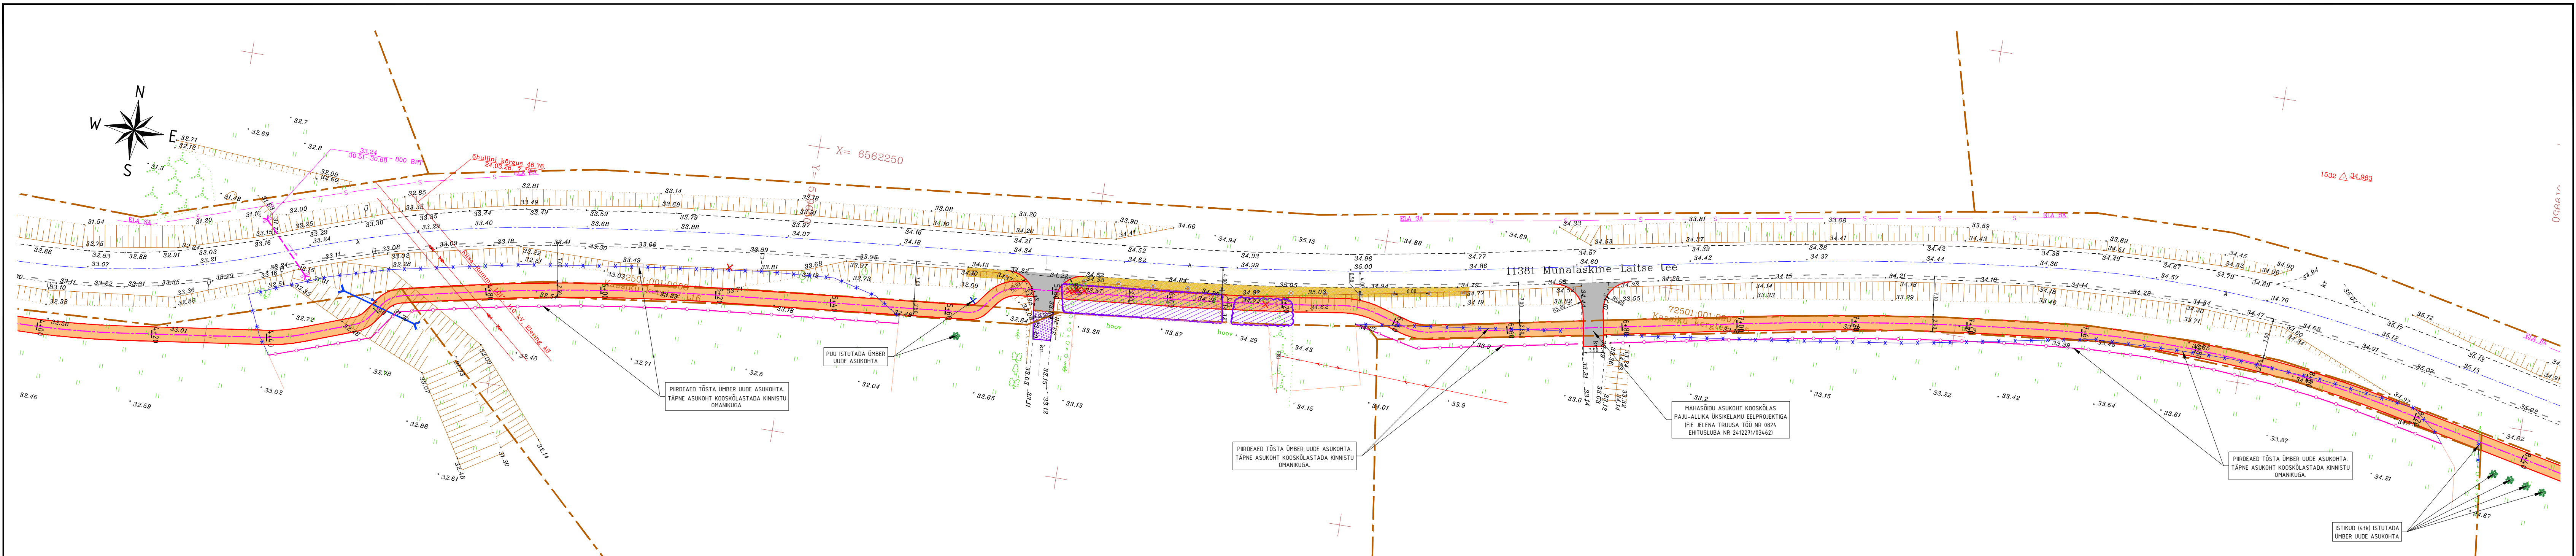

TINGMÄRGID

- OLEMASOLEV KINNISTU PIIR

PROJ. JALGRATTA- JA JALGTEE ASFALTBETONKATE

PROJ. MAHASÕIDU ASFALTBETONKATE

PROJ. KRUUSKATE

PROJ. JALGRATTA- JA JALGTEE TELG

PROJ. ASFALTKATTE SERV

PROJ. SÕIDUTEE TUGIPEENAR (KILLUSTIK VÕI PURUSTATUD KRUUS)
- OLEMASOLEVA SÕIDUTEE TELG

OLEMASOLEVA SÕIDUTEE KATTEMÄRGISTUS

PROJ. PAINDUV PÜSTTÄHIS

LIKVIDEERITAV OBJEKT

ÜMBERTÕSTETAV OBJEKT

PROJ. METSA JA VÕSA RAIE VÕIMALUSEL ÜKSIKPUUDE SÄILITAMISEGA

Geoluse koostaja: Geodeesia24 OÜ	Möödsuse aasta: Märts 2026	Töö nr: 11787-26	Töö nimetus: Maa-ala plaan tehnovrkudega	Kõrgused: EH-2000
Mõõtkaava: 1:500		Töö nimetus: Riigitee 11381 Munalaskme-Laitse tee km 4.47-6.91 jalgratta - ja jalgtee põhiprojekt		
Asukoht: Harju maakond, Saue vald, Kaasiku ja Laitse küla		Joonise nimetus: Asendiplaan		
Töö nr: 26002		Staadium: ES	Koide/eriosa: TL	Joonise nr: TL-4-02
Koostamise kuupäev: 17.04.2026		Paber: 914x297mm		