


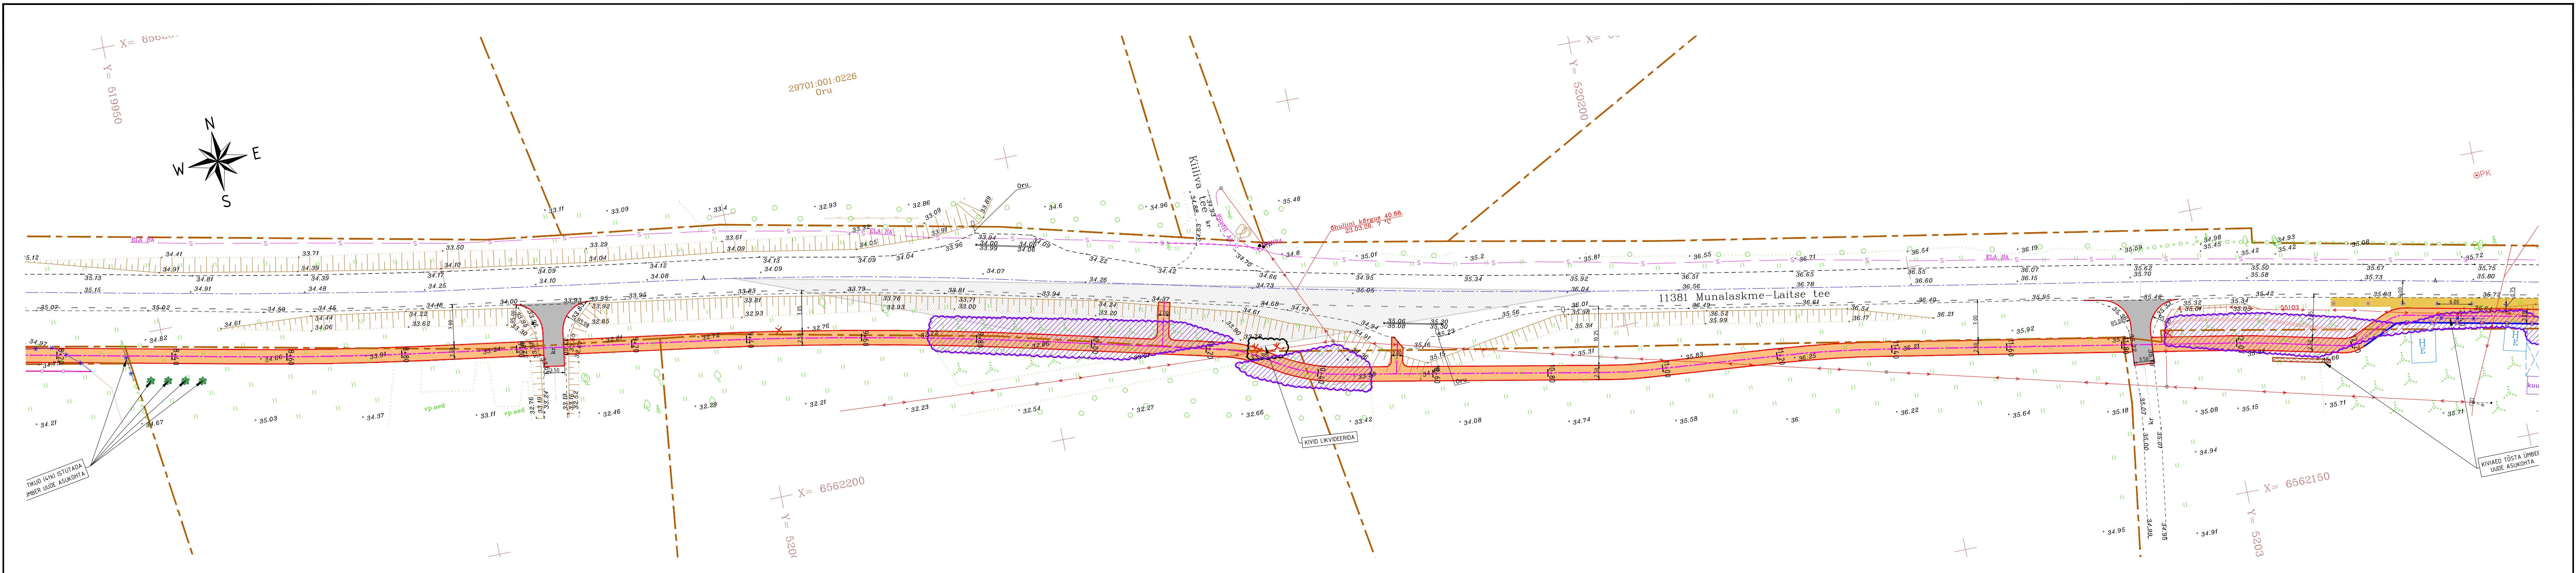

TINGMÄRGID

- OLEMASOLEV KINNISTU PIIR

PROJ. JALGRATTA- JA JALGTEE ASFALTBETONKATE

PROJ. MAHASÕIDU ASFALTBETONKATE

PROJ. KRUUSKATE

PROJ. JALGRATTA- JA JALGTEE TELG

PROJ. ASFALTKATTE SERV

PROJ. SÕIDUTEE TUGIPEENAR (KILLUSTIK VÕI PURUSTATUD KRUUS)
- OLEMASOLEVA SÕIDUTEE TELG

OLEMASOLEVA SÕIDUTEE KATTEMÄRGISTUS

PROJ. PAINDUV PÜSTTÄHIS

LIKVIDEERITAV OBJEKT

ÜMBERTÖSTETAV OBJEKT

PROJ. METSA JA VÕSA RAIE VÕIMALUSEL ÜKSIKPUUDE SÄILITAMISEGA

Geaaluse koostaja: Geodeesia24 OÜ	Möödsistuse aasta: Märts 2026	Töö nr: 11787-26	Töö nimetus: Maa-ala plaan tehnoorkudega		Kõrgused: EH-2000