
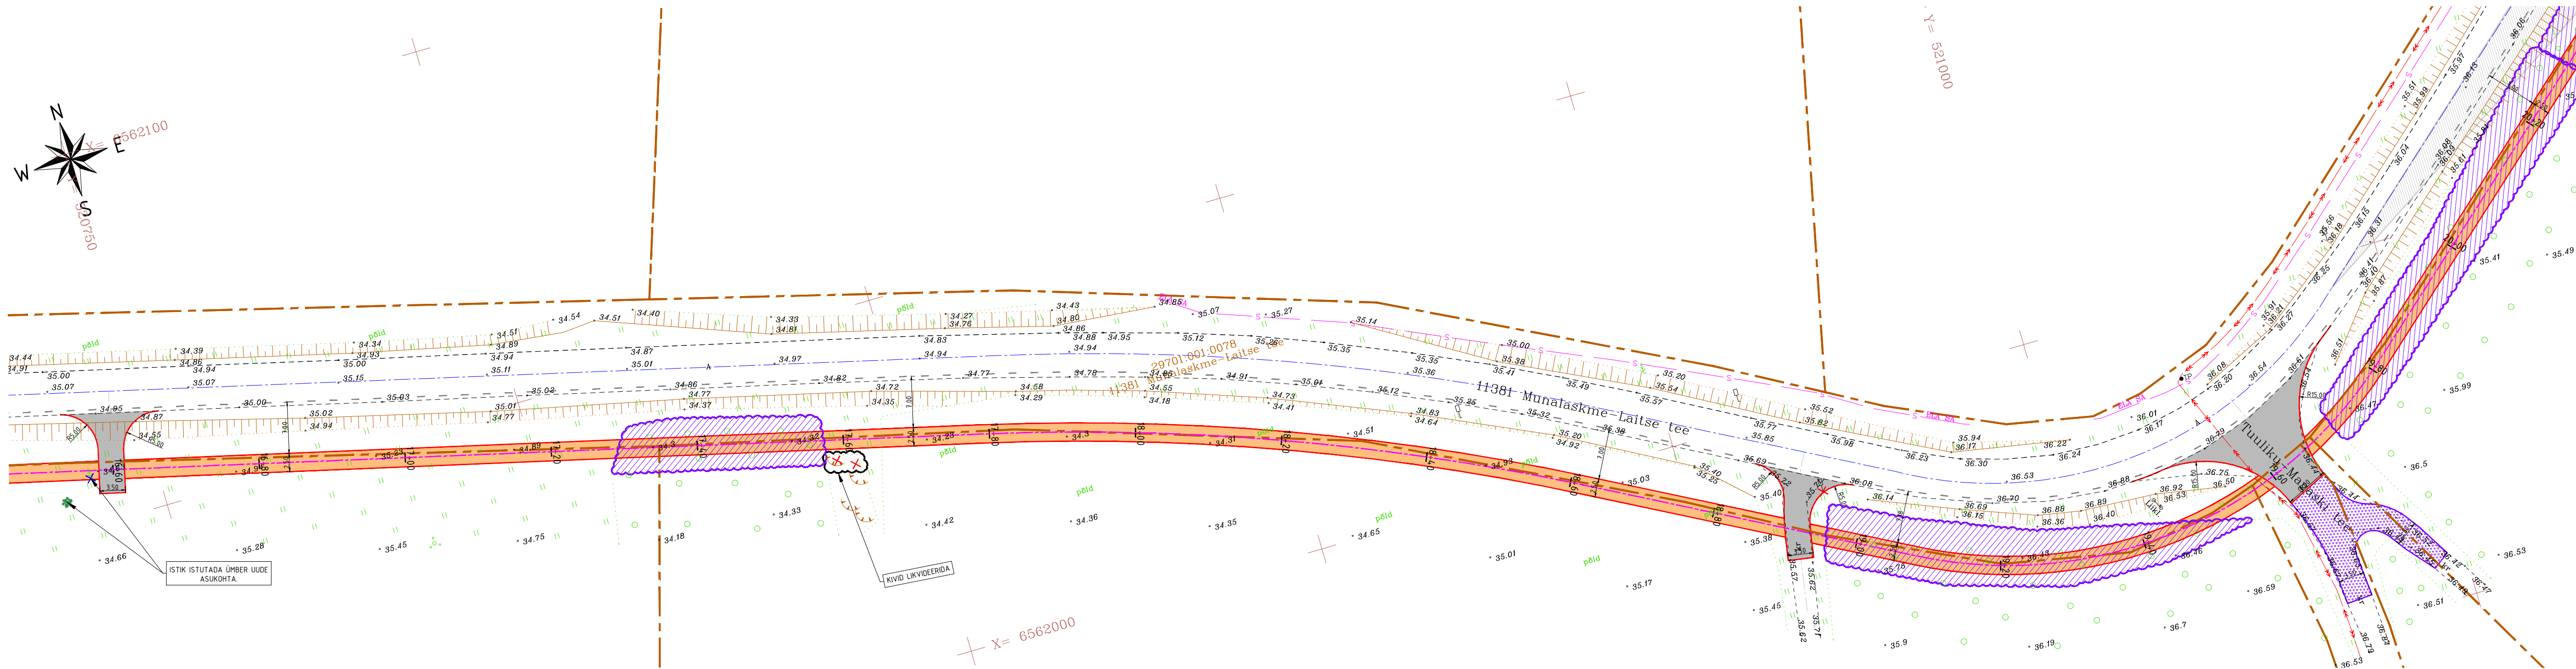


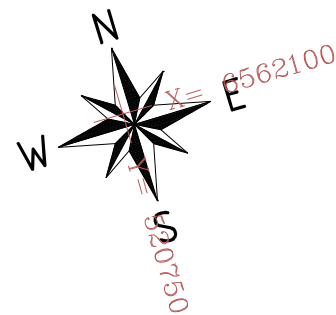

TINGMÄRGID

- OLEMASOLEV KINNISTU PIIR
- PROJ. JALGRATTA- JA JALGTEE ASFALTBEToonKATE
- PROJ. MAHASõIDU ASFALTBEToonKATE
- PROJ. KRUUSKATE
- PROJ. JALGRATTA- JA JALGTEE TELG
- PROJ. ASFALTKATTE SERV
- PROJ. SõIDUTE TUGIPEENAR (KILLUSTIK Või PURUSTATUD KRUUS)

- OLEMASOLEVA SõIDUTE TELG
- OLEMASOLEVA SõIDUTE KATTEMÄRGISTUS
- PROJ. PAINDUV PÜSTTÄHIS
- LIKVIDEERITAV OBJEKT
- ÜMBERTõSTETAV OBJEKT
- PROJ. METSA JA VÕSA RAIE VÕIMALUSEL ÜKSIPUUDE SÄILITAMISEGA

Gealuse koostaja: Geodeesia24 OÜ	Möödistuse aasta: Märts 2026	Töö nr: 11787-26	Töö nimetus: Maa-ala plaan tehnovõrkudega	Kõrgused: EH-2000
 Infrada OÜ J. Suhtle tee 5-57 13419, Tallinn, Eesti tel +372 55530349 www.infrada.ee info@infrada.ee		Töö nimetus: Riigitee 11381 Munalaskme-Laitse tee km 4.47-6.91 jalgratta - ja jalgte põhiprojekt		
Tellija: Saue Vallavalitsus		Asukoht: Harju maakond, Saue vald, Kaasiku ja Laitse küla		
Projekteeris: Pavel Karev	Kinnitas: Pavel Karev		Joonise nimetus: Asendiplaan	Mõõtkava: 1:500
Koostamise kuupäev: 17.04.2026		Paber: 750x297mm	Töö nr: 26002	Stadium: ES
			Kõide/eriosa: TL	Joonise nr: TL-4-05