


ASENDIPLAAN
M 1 : 100 000

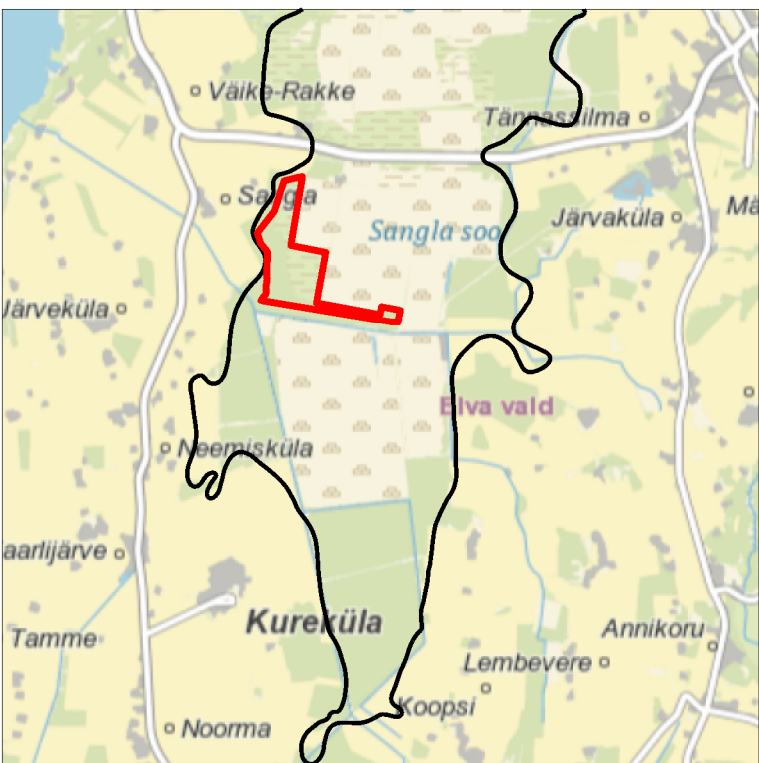

Kaardileht nr 543 Kolga-Jaani

Uuringuruumi piiripunktide koordinaadid

Nr	X	Y	Nr	X	Y
1	6 467 012,10	629 510,03	12	6 465 415,76	629 190,23
2	6 467 075,22	629 774,31	13	6 465 520,81	629 273,85
3	6 466 158,98	629 619,17	14	6 465 521,01	629 276,43
4	6 466 065,24	630 081,63	15	6 465 592,19	629 266,67
5	6 465 398,53	629 958,34	16	6 465 704,42	629 285,18
6	6 465 345,52	630 244,98	17	6 465 720,89	629 277,95
7	6 465 244,56	630 778,61	18	6 465 721,55	629 279,52
8	6 465 350,15	630 798,64	19	6 466 063,12	629 288,57
9	6 465 299,45	631 066,09	20	6 466 175,29	629 198,27
10	6 465 120,56	631 033,02	21	6 466 315,34	629 152,48
11	6 465 123,78	630 943,59	22	6 466 604,37	629 378,15


Pindala 104,03 ha

0 250 500 m

Märkused:

- Koordinaadid L-Est 97 süsteemis, kõrgused EH2000 süsteemis.
- Asendiplaan: Maa-ameti X-GIS kaardirakendus.
- Plaani koostamisel on kasutatud:
 - Maa-ameti väljastatud katastriüksuste piirandmeid (seisuga 09.10.2023);
 - Maa-ameti väljastatud kitsenduste andmeid (seisuga 09.10.2023);
 - Maa-ameti aluskaartide avalikku WMS-teenust (must-valge põhikaart 09.10.2023);
 - V. Nõmmsalu, V. Salo. Sangla turbamaardla keskosa eeluuringu aruanne (ENSV Geoloogia Valitsus, EGF 5187, 1979)
 - R. Ramst, A. Tehu, E. Krjukova, S. Siir. Sangla turbamaardla Sangla kütteturba tootmisala jääkvaru uuringu aruanne (varu seisuga 01.11.2022) (OÜ BIOLAN Baltic, EGF 9773, 2023)
- Kasutatud tarkvara: Bentley PowerCivil for Baltics V8i (litsents: 70000661800020).

Objekti nimetus ja aadress		Joonise sisu	
Sangla uuringuruum Elva vald, Tartu maakond		Uuringuruumi teenindusala plaan	
Loa omanik	ELVA E.P.T. AS Tartu maakond, Elva linn, Kirde põik 6, 61506 elva.ept@elvaept.ee	Mihkel Karulaas /Allkirjastatud digitaalselt/	Graafiline lisa 1/1
OÜ Inseneribüroo STEIGER Männiku tee 104, 11216 Tallinn +372 668 1011, info@steiger.ee		Koostas Elizavetta Kushnarev /Allkirjastatud digitaalselt/	Kuupäev 26.10.2023
		Kinnitas Rein Ramst /Allkirjastatud digitaalselt/	Töö nr 23/4546

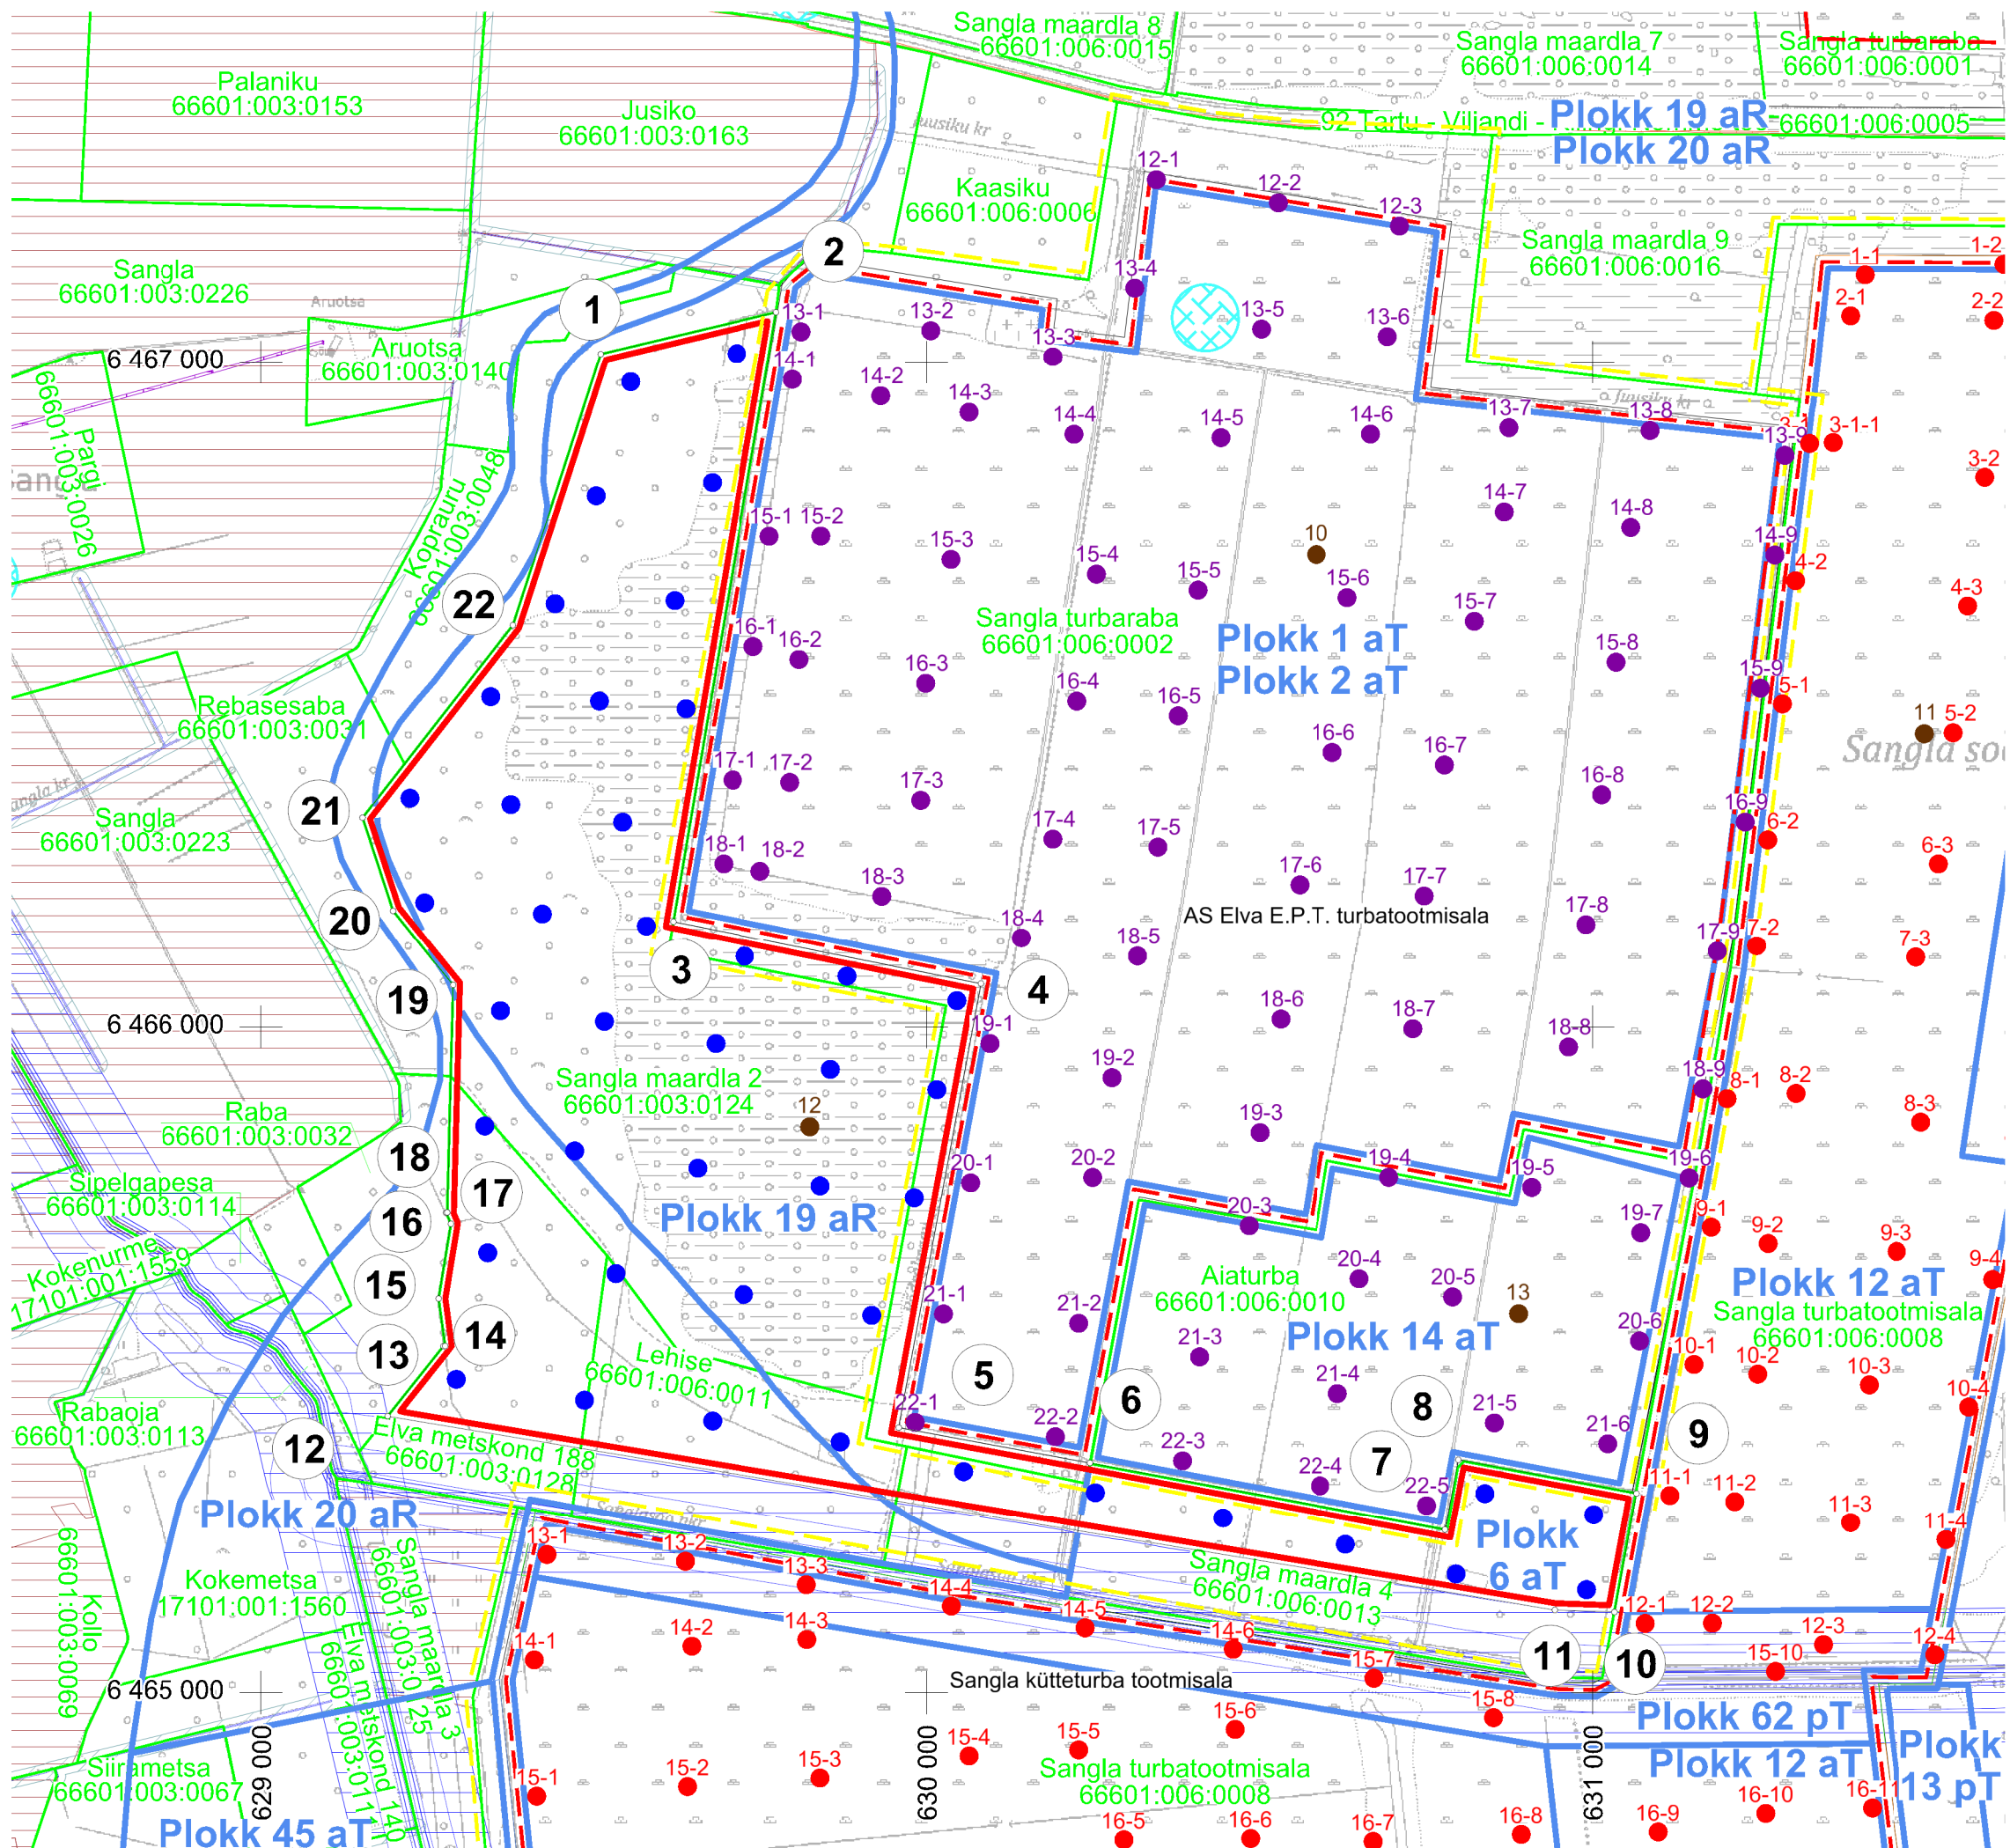

1
Siirametsa
66601:003:0067

Uuringuruumi piir, piiripunkt ja piiripunkti number

Katastriüksuse nimi, piir ja tunnus

Ploki piir (aT - aktiivne tarbevaru, pT - passiivne tarbevaru, aR - aktiivne reservvaru)

Külgneva mäeraldise piir

Külgneva mäeraldise teenindusmaa piir

Sangla turbamaardla piir (asendiplaan)

Kavandatav uuringupunkt

2022. a. uuringupunkt (EGF 9773)

2023. aasta uuringupunkt (Elva E.P. T. tootmisala jääkvaru uuring)

1979. aasta proovipunkt (EGF 5187)



Maaparandushoiuala



Eesvoolu kaitsevöönd



Ranna või kalda veekaitsevöönd



Veehaarde sanitaarkaitseala



Sideehitise kaitsevöönd



Elektripaigaldise kaitsevöönd