


45201:001:0117
Lepdlaane

44101:001:1911
Monopoli

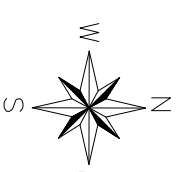

PEØ110: 1250N; L = 16 m
- kinnisel meethodil
- vt. joonis JT2843-3
NBI Eteveatus, sildetrass (ELA SA).

MANT nr 16136
KM 15,66

PEØ160: 750N; L = 66 m
- sügavusel 1,0 m


Proj. 0,4 KV maakaabel:
MPL411942; AL 4x120 mm²
(ØL M28 - LK222257)
L = 169/195 m (trass/kaabel)

PEØ160: 750N; L = 87 m
- sügavusel 0,7 m

Proj. liitumiskilp LK222257
PK: 3x16 A, P2P arvesti (Monopoli)
Maandus, pol. ring
Reservtorud tarbijate kaablile
PEØ50: 450N; L = 2/4 m

44101:001:1910
Kuuse

45201:001:0153
Raja

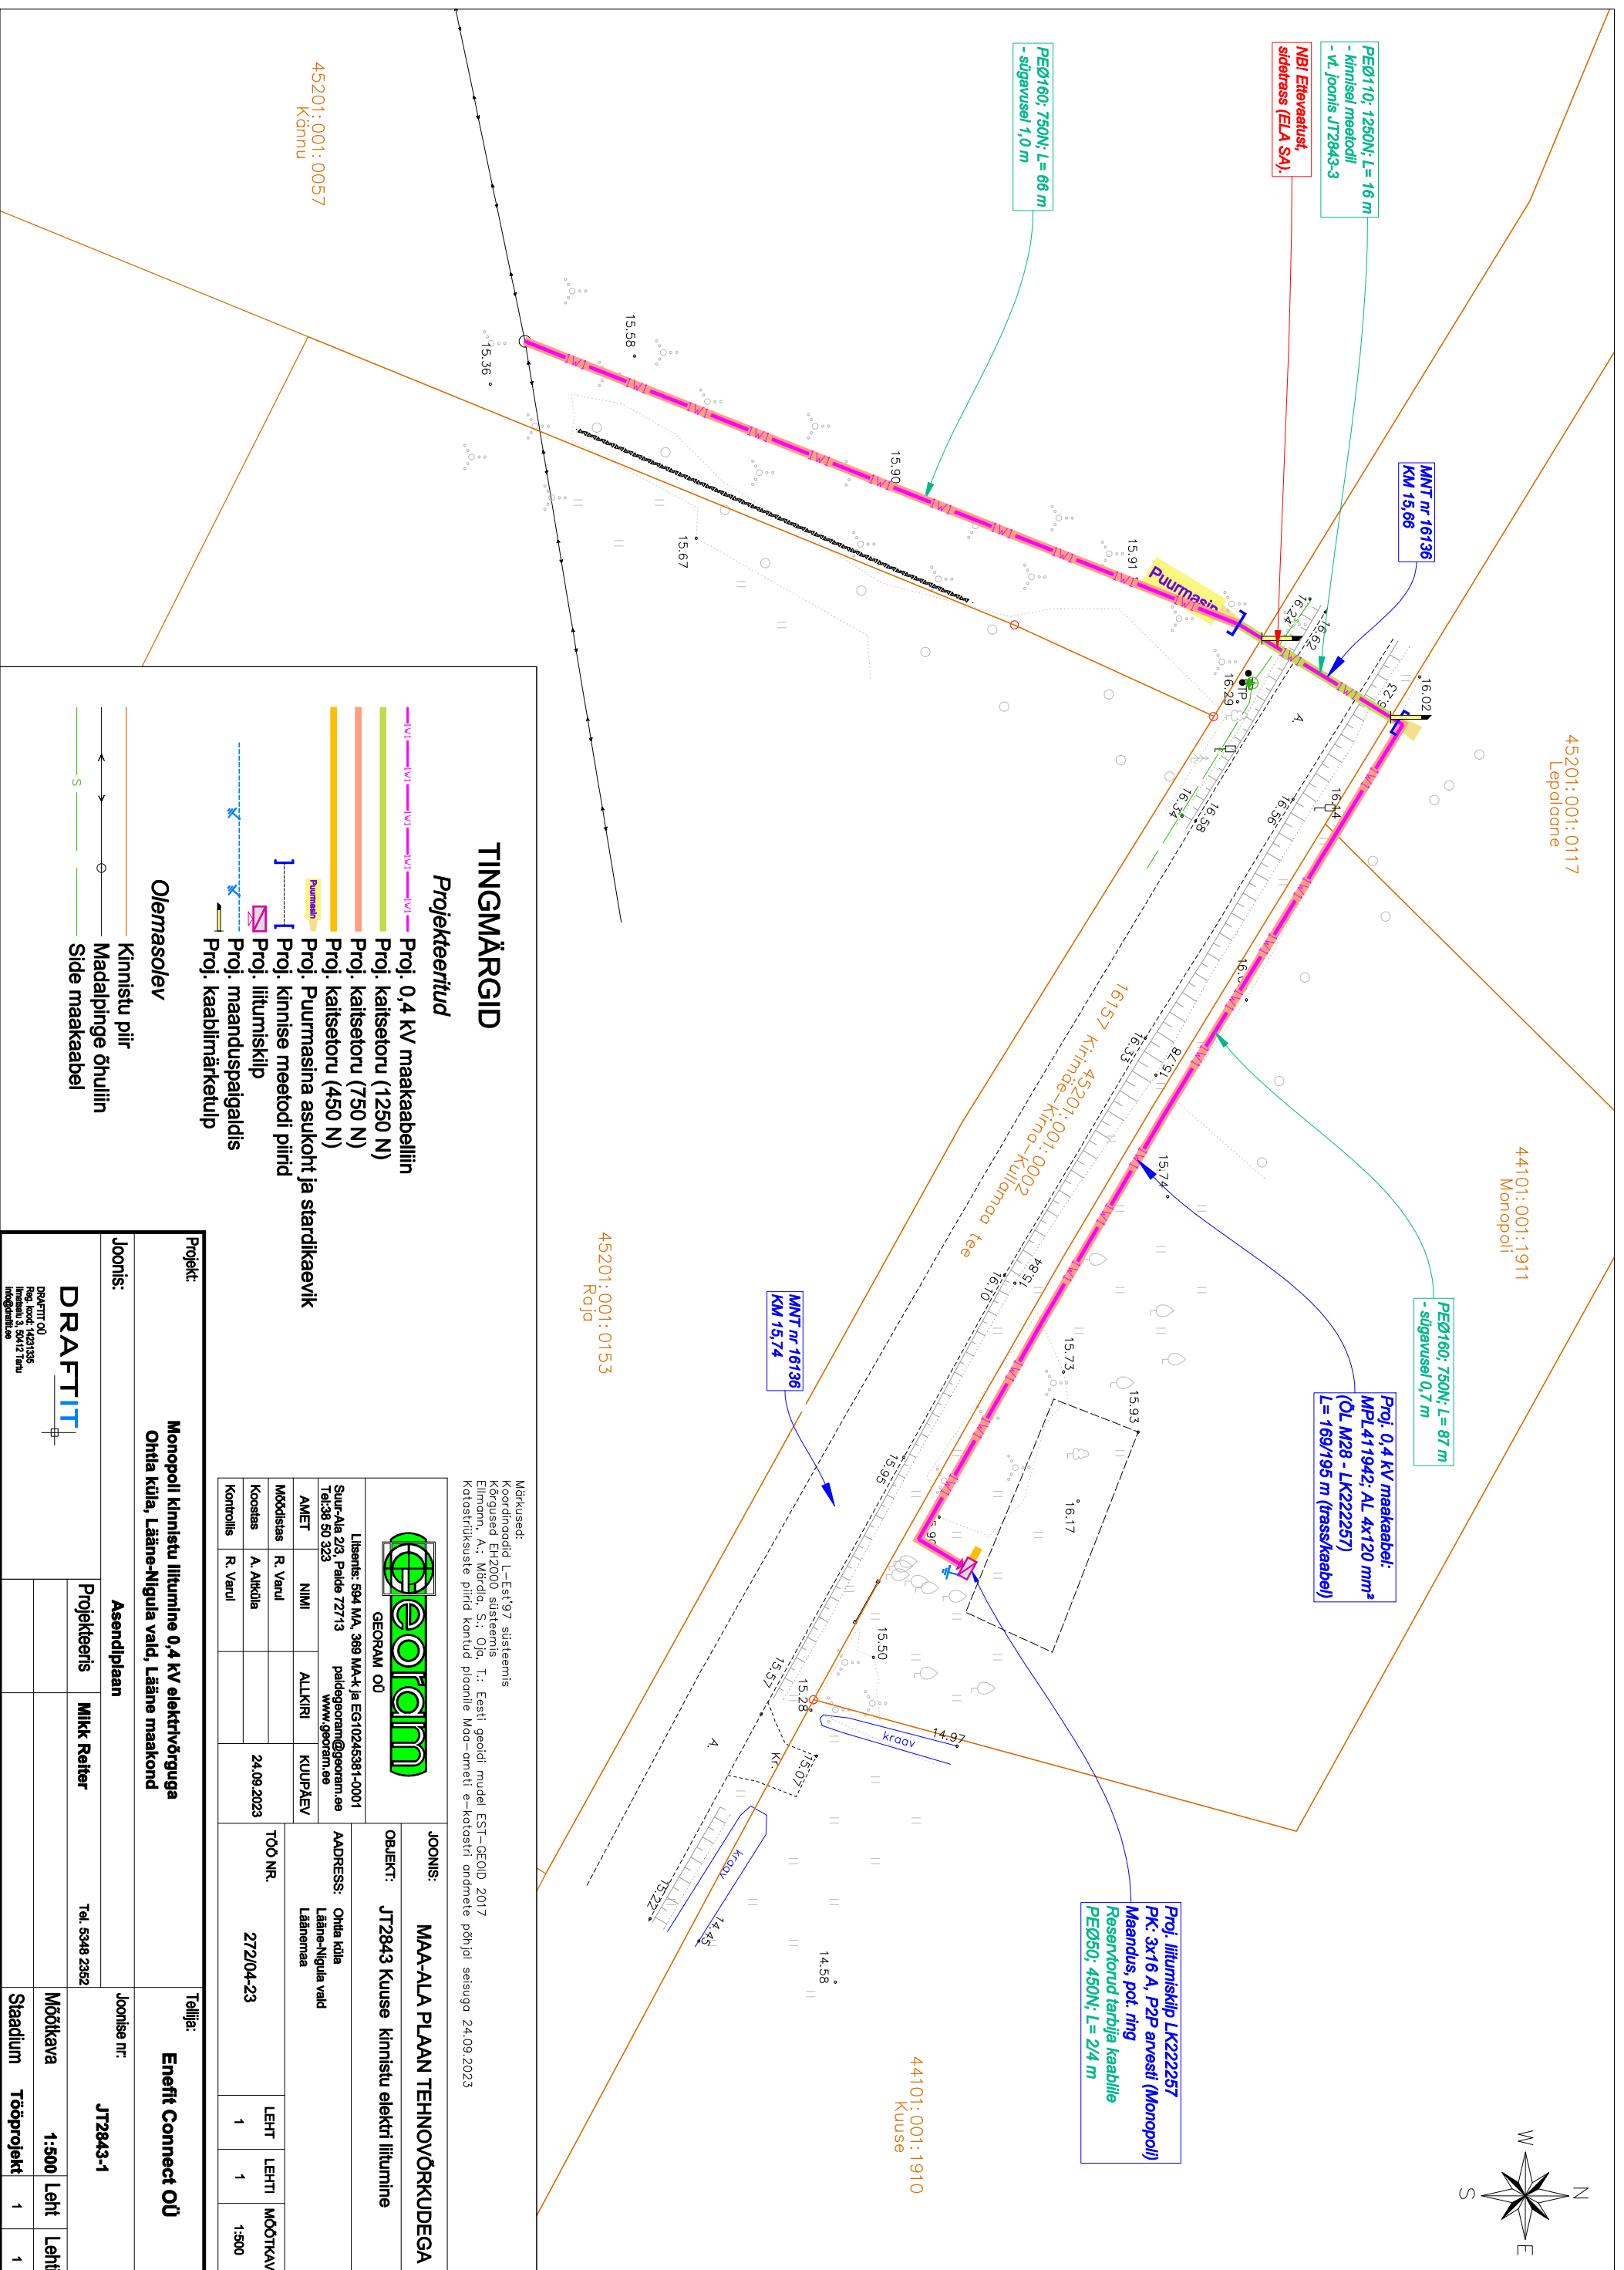

TINGMÄRGID

Projekteeritud

- Proj. 0,4 KV maakaabeliin
- Proj. kaitsetoru (1250 N)
- Proj. kaitsetoru (750 N)
- Proj. kaitsetoru (450 N)
- Proj. Puumasinna asukoht ja stardikaevik
- Proj. kinnise meetodi piirid
- Proj. liitumiskilp
- Proj. maanduspalgaidis
- Proj. kaablimärketulp

Olemasolev

- Kinnistu piir
- Madalpinge õhuliin
- Side maakaabel

Märkused:
Koordinaadid L-Est'97 süsteemis
Kõrgused EH2000 süsteemis
Elirann, A.; Märdla, S.; Oja, T.: Eesti geoidi mudel EST-GEOID 2017
Katastridususte pildid kantud pilaonile Maa-omniti e-katistri andmete põhjal seisuga 24.09.2023



GEORAM OÜ

Litsents: 594 MA, 369 MA-K ja EG10245381-0001
Suur-Aia 2/3, Paldre 72713
Tel: 36 50 323

JOONIS: **MAA-ALA PIAAN TEHNOVÕRKUDEGA**
OBJEKT: **JT2843 Kuuse kinnistu elektrilülitumine**

AMET NIMI ALLKIRI KUPALEV
Möödustas R. Varul
Koostas A. Alkida
Kontrollis R. Varul

ADDRESS: Ohtla küla
Lääne-Nigula vald
Läänemaa
TÖÖ NR. 272/04-23
LEHT 1 LEHTI 1 MÕÕTKAVA 1:500

Projekt: **Monopoli kinnistu liitumine 0,4 KV elektrivõrguga**
Ohtla küla, Lääne-Nigula vald, Lääne maakond

Tellijä: **Enefit Connect OÜ**

Joonis:

Asendiplaan

Joonise nr:

DRAFTIT

Mikk Reiter

Tel. 5348 2352

Mõõtkava 1:500

DRAFTIT OÜ

Raj. lood: 4291335

Intens: 3, 504127mm

Proj: geor@ram.ee

Staadium Tööprojekt 1 1

45201:001:0057
Kõnnu