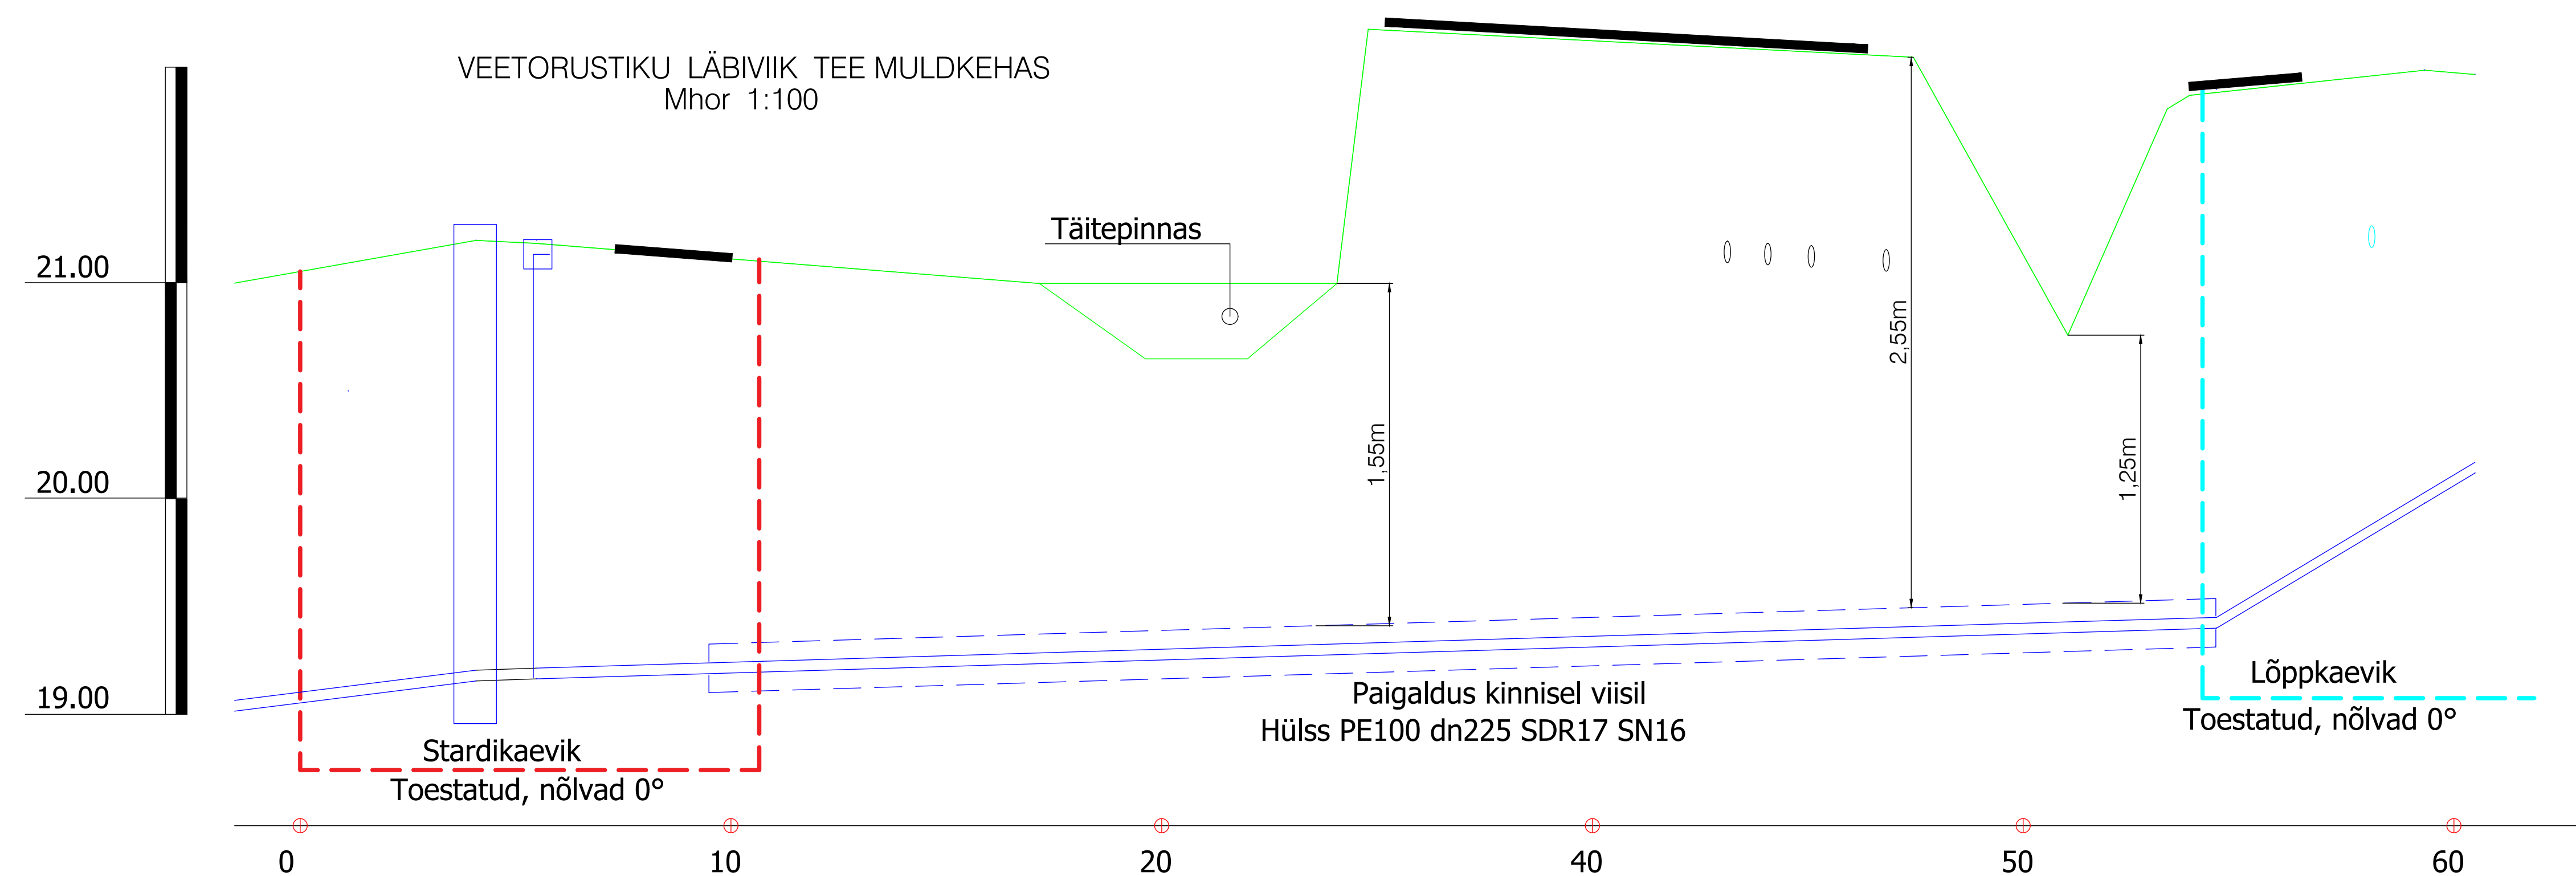
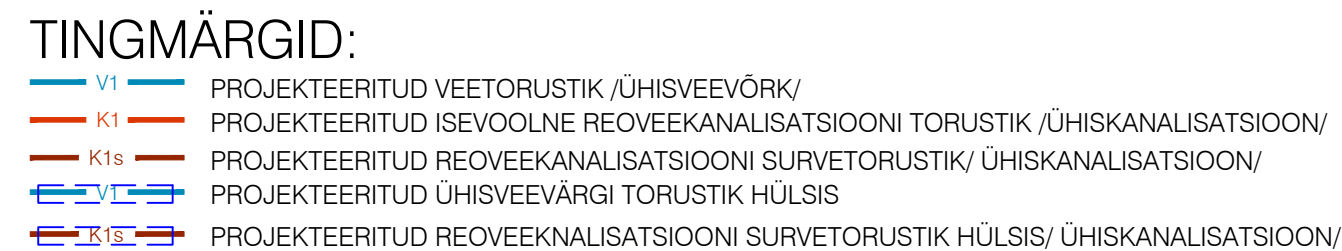


[illegible]

KINNISTU VEEVARUSTUSE JA KANALISATSIOONI EHTISUSPROJEKT VEEVARUSTUSE JA KANALISATSIOONI VÄLISÕRGI		100 ru
aadress	LOHUSALU TEE 6 LAULASMAA KÜLA LÄÄNE-HARJU VALD HARJUMAA	koost
		tehno
		TEHNÕRÕRGU LÄBIVIGUD TEE MULDKEHAS ASENDIPLAAN JA LÕIKED
		mööd
	1 : 100 1:20	proj. nr
		VKV-4.03
		fail
		KUTBTR\topost_PP_3614-v-1_PAAK.dwg
		stabi
	POHPROJEKT	kuulub
		15.05.2024
		autor
	A. ALTERE	kustutustunnus nr
		1557992 / 155799