



- Tähistused**
- XW1 Projektteitav MP kaabelliin torus(X näitab kaabite arvu)
 - XW2 Projektteitav KP kaabelliin torus(X näitab kaabite arvu)
 - Olemasolev drenaaž
 - Varem paigaldatud reservtoru
 - Olemasolev sidekanalisatsioon
 - Olemasolev MP kaabelliin
 - Olemasolev MP õhuliin
 - Olemasolev veetrass
 - Olemasolev kanalisatsioonitrass
 - Demonteeritav liinivõrkt
 - Olemasolev side õhuliin
 - Olemasolev KP õhuliin
 - Projektteitav komplektalajaam koos maandusega
 - Kinnisel meetodil paigaldatav trassiosa
 - Projektteitav puurimiskaevik
 - Katastripiir
 - Raieala
 - Kruusatee taastamine
 - Projektteitav mast
 - Projektteitav tugi
 - Pinnaste taastamine

Projekt nimeks				
Orissaare alajaama Põide fildri rekonstrueerimine				
Joonise nimetus				
Asendiplaan				
Projekteerija		Tallja		
Hepta Group Energy OÜ		Elektrilvi OÜ		
Tehnikajuhi K. Tamm		Võrdkõne 2		
Hajatuva 10018		10158, TALLINN, EESTI		
+372 51 79668		Tel. +372 51 79668		
info@hepta.ee		elektrilvi@elektrilvi.ee		
Kontrollija	S. Kulp	Staadium	TP	Modkava
Projektsuht	S. Kulp			1:500
Projekteerija	S. Kulp	Kuupäev	11.12.2025	Projekti nr
				IP7145
				Joonise nr
				E205

 

- Tähistused**
- XVI Projektant MP kaabellini torus/ X näitab kaablit arvu
 - XVII Projektant KP kaabellini torus/ X näitab kaablit arvu
 - Olemasolev drenaaž
 - Varem paigaldatud reservuuri
 - Olemasolev sisekanalisatsioon
 - Olemasolev MP kaabellini
 - Olemasolev MP shuut
 - Olemasolev veetrass
 - Olemasolev kanaliseerimisvõrk
 - Demoniteeritav liinibjekt
 - Olemasolev sise shuut
 - Olemasolev KP shuut
 - Projektant kompleksilajajaam koos maandusega
 - Kinnisel meetodil paigaldatav trassiosa
 - Projektant suurimakev
 - Käsitöö
 - Ristide
 - Kruusatee taastamine
 - Projektant mast
 - Projektant tugi
 - Pinnaste taastamine

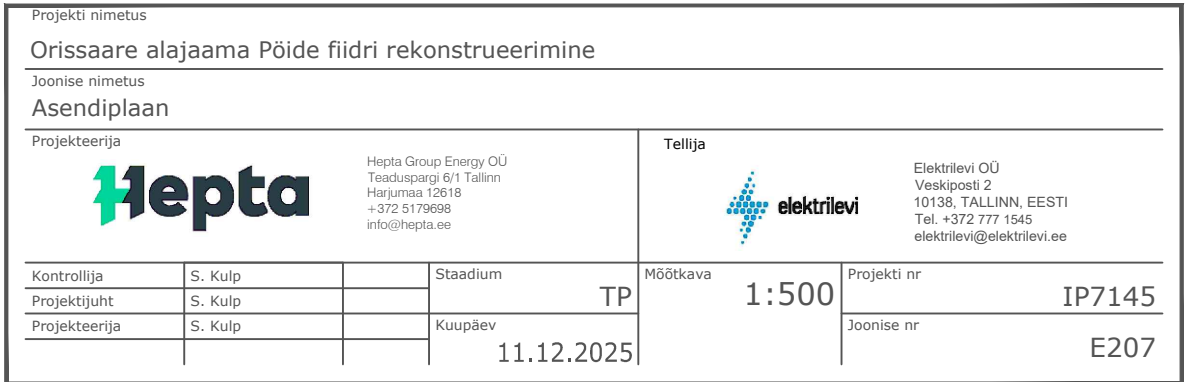

- Tähistused
- Projekteeritav MP kaabelliin torus(X näitab kaablite arvu)
 - Projekteeritav KP kaabelliin torus(X näitab kaablite arvu)
 - Olemasolev drenaaž
 - Varem paigaldatud reservorü
 - Olemasolev sidekanalisatsioon
 - Olemasolev MP kaabelliin
 - Olemasolev MP õhuliin
 - Olemasolev veetrass
 - Olemasolev kanalisatsioonitrass
 - Demonteeritav liin/objekt
 - Olemasolev side õhuliin
 - Olemasolev KP õhuliin
 - Projekteeritav komplektalajaami koos maandusega
 - Kinnisel meetodil paigaldatav trassiosa
 - Projekteeritav puurimiskaevik
 - Katastriplir
 - Raleala
 - Kruusatee taastamine
 - Projekteeritav mast
 - Projekteeritav tugi
 - Pinnasee taastamine
 - Projekteeritav mastalajaam
 - Rekonstrueeritav keskpinge õhuliin
 - Projekteeritav kordusmaandus

6340027 Kahutsi-Irste tee
63401:001:0494

Demonteerida Kahutsi AJ ja mastide nr. M1
vaheline maadala õhuliin drenaasid
EK-4x50, L=5m, EK-4x70, L=5m, EK-4x50, L=5m

Mast nr. M1
Paigaldada mastide maadala

Kahutsi AJ demonteerida

Mast nr. M1
Paigaldada mastide maadala

Demonteerida õhuliine tugi

Paigaldada mastide nr. M273 mastalajaam
nr. AJ16305

Demonteerida AJ Kahutsi ja mast nr. M273 vaheline
KP õhuliin AS-30, L=15m

Nr. M1L425393
KOPN45120, L=15m
Nr. M1L425394
KOPN45120, L=15m
Nr. M1L425392
KOPN45120, L=15m

Välja
63401:001:0183

Uue-Laaru
63401:001:0283

Põllu
63401:001:0638

Põlluniidu
63401:001:0156

Kopli
71401:001:0216


Pauluse
63401:001:0212

Madise
63401:001:0197

Tohvri
63401:001:0190

Keeriku
63401:001:0076

Projekti nimetus Orissaare alajaama Põide fildri rekonstrueerimine					
Joonise nimetus Asendiplaan					
Projekteerija Hepta			Tallja elektriv		
Kontrollija S. Kulp			Ekskavatori OÜ Võrdkond 2 Härraiaia 1018 10158, TALLINN, EESTI Tel. +372 777 9440 elektriv@elektriv.ee		
Projektsuht S. Kulp			Projekti nr IP7145		
Projekteerija S. Kulp			Joonise nr E208		
Staadium TP			Mõõkava 1:1000		
Kuupäev 11.12.2025					

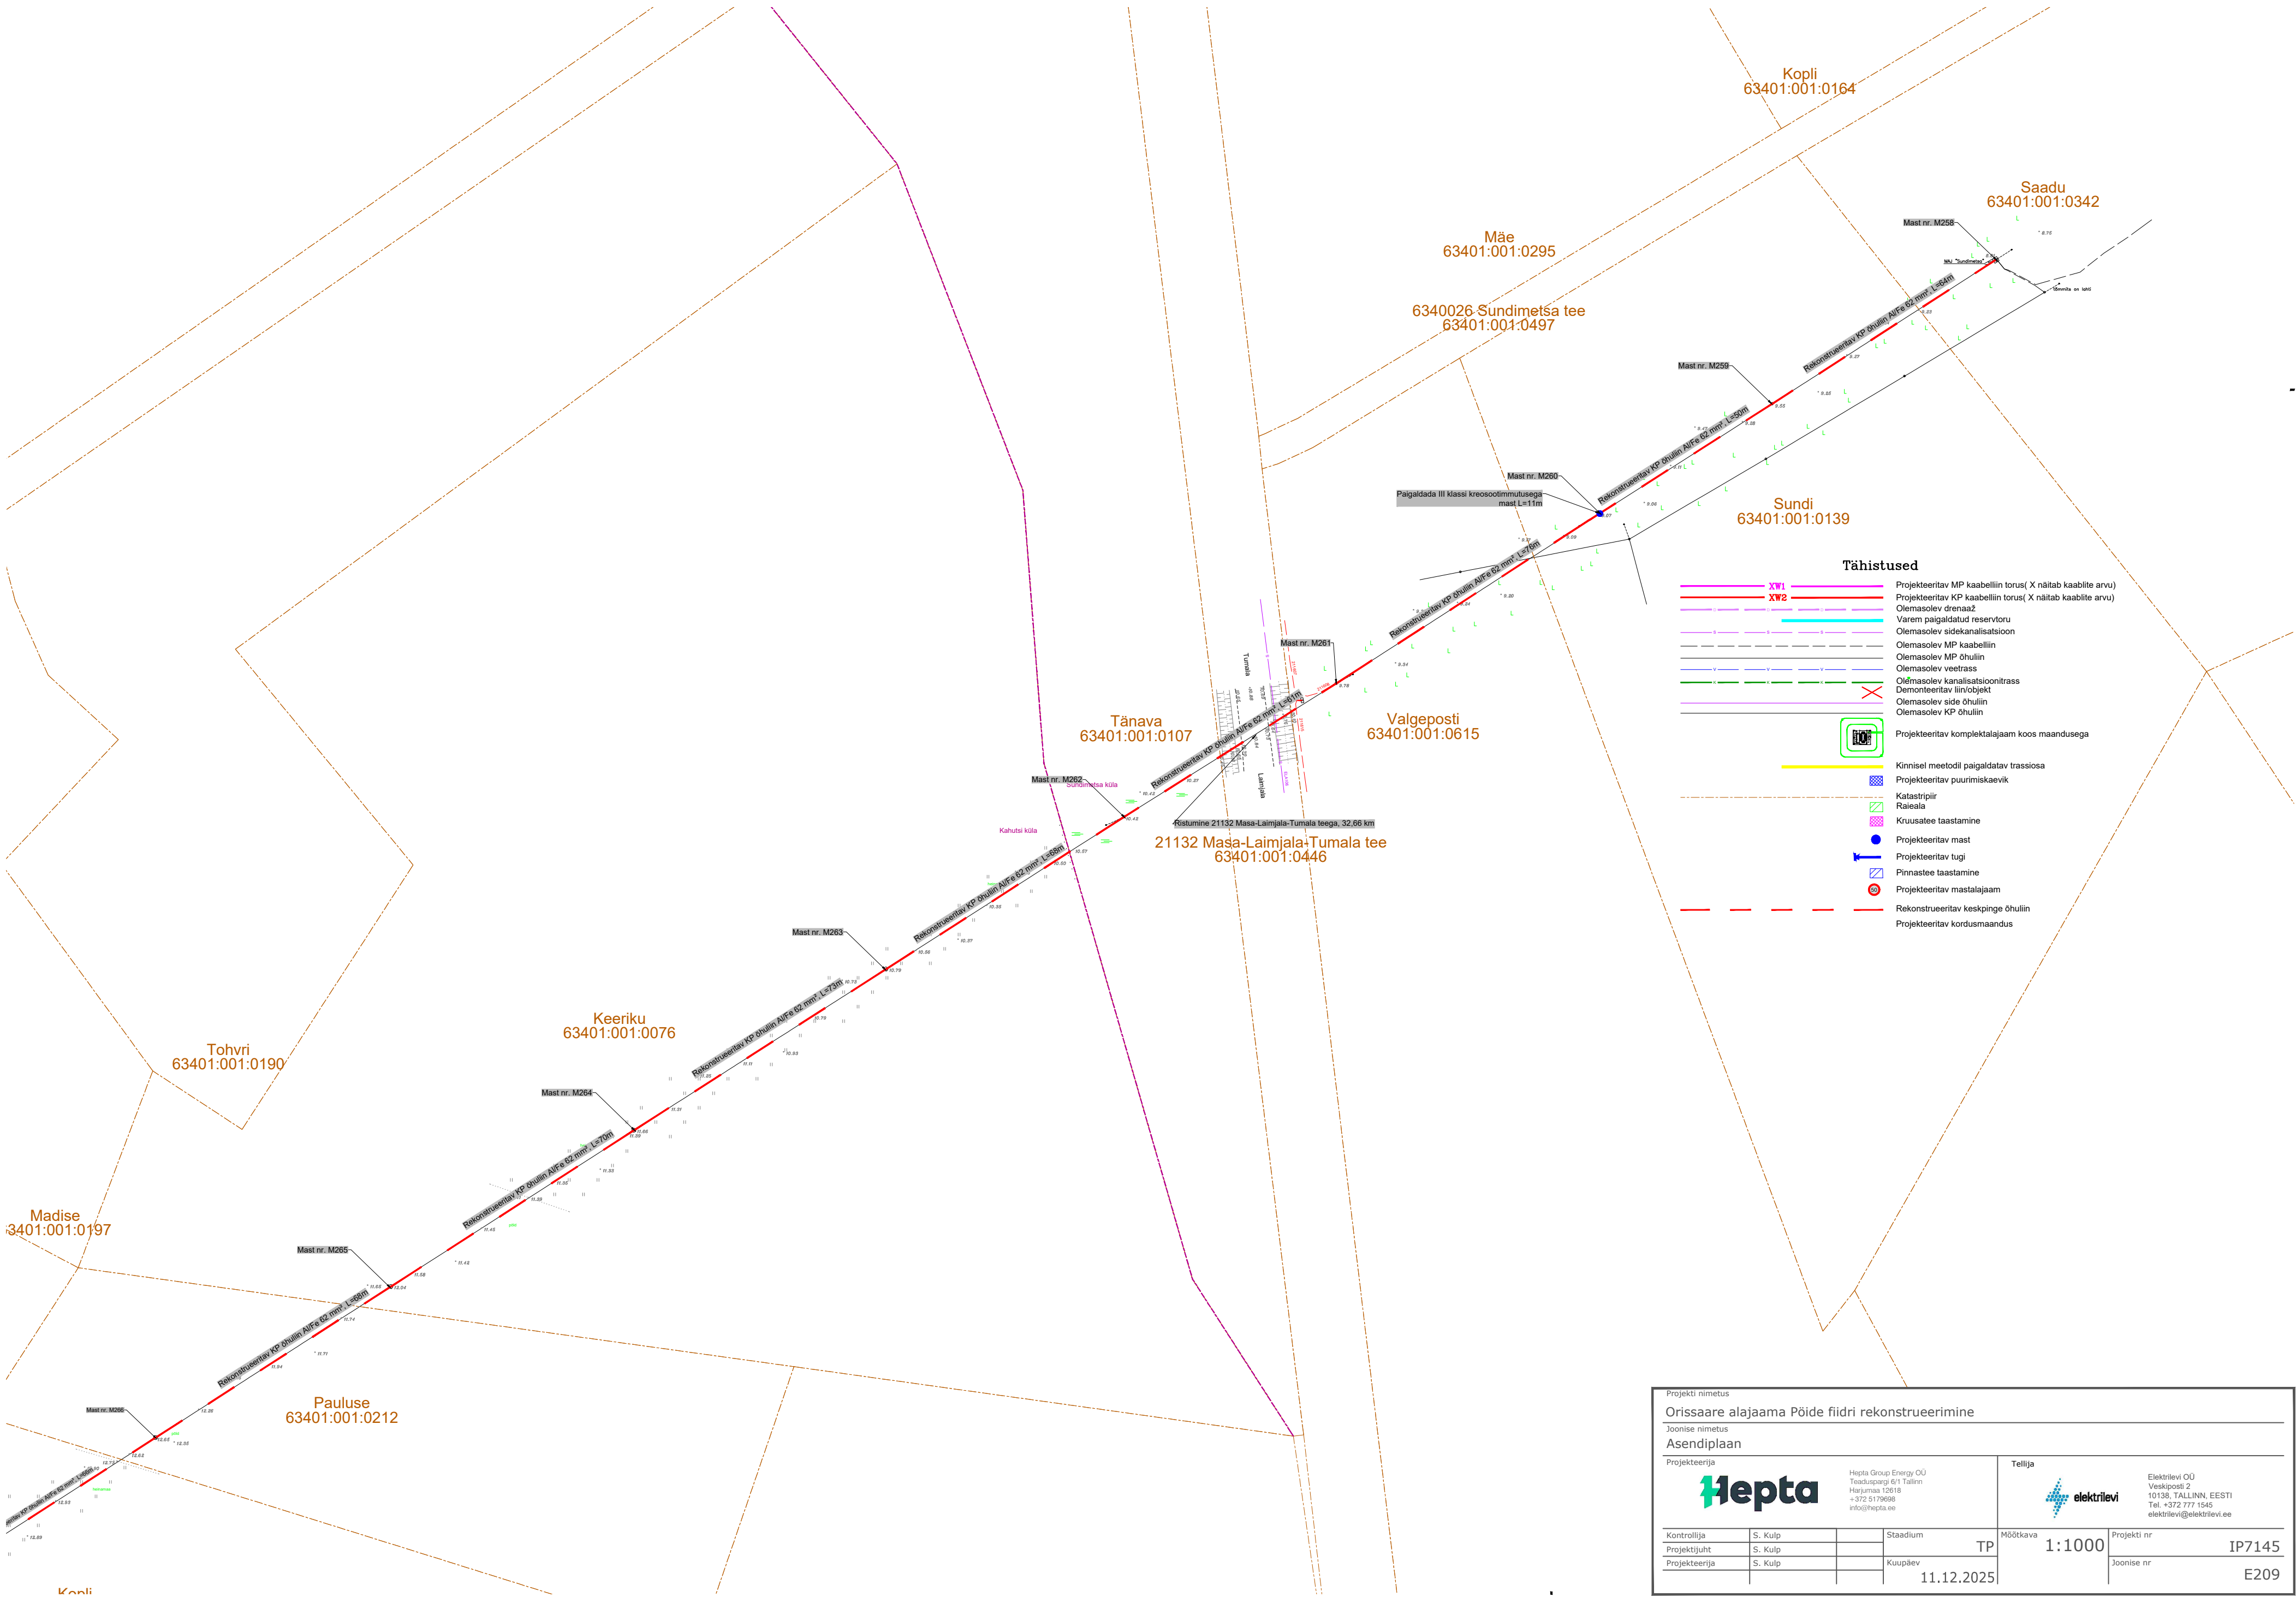

Tähistused

	Projektteeritav MP kaabelliin torus (X näitab kaabite arvu)
	Projektteeritav KP kaabelliin torus (X näitab kaabite arvu)
	Olemasolev drenaaž
	Varem paigaldatud reservtoru
	Olemasolev sidekanalisatsioon
	Olemasolev MP kaabelliin
	Olemasolev KP kaabelliin
	Olemasolev veetrass
	Olemasolev kanalisatsioonitrass
	Demonteeritav liin/objekt
	Olemasolev side õhuliin
	Olemasolev KP õhuliin
	Projektteeritav komplektalajaam koos maandusega
	Kinnisel meetodil paigaldatav trassiosa
	Projektteeritav puurimiskaevik
	Katastripiir
	Raleala
	Kruusatee taastamine
	Projektteeritav mast
	Projektteeritav tugi
	Pinnaste taastamine
	Projektteeritav mastalajaam
	Rekonstrueeritav keskpinge õhuliin
	Projektteeritav kordusmaandus

Projekti nimetus			
Orissaare alajaama Põide fiidri rekonstrueerimine			
Joonise nimetus			
Asendiplaan			
Projekteerija		Tellija	
Hepta Group Energy OÜ Teesduspaig 6/1 Tallinn Harijuma 12616 +372 5179698 info@hepta.ee		Elektrilevi OÜ Veskiposti 2 10138, TALLINN, EESTI Tel. +372 777 1545 elektrilevi@elektrilevi.ee	
Kontrollija	S. Kulp	Stadium	TP
Projekti juht	S. Kulp	Möötkava	1:1000
Projekteerija	S. Kulp	Kuupäev	11.12.2025
		Projekti nr	IP7145
		Joonise nr	E209

- Tähistused
- Projekteeritav MP kaabellin torus(X näitab kaabite arvu)
 - Projekteeritav KP kaabellin torus(X näitab kaabite arvu)
 - Olemasolev drenaaž
 - Varem paigaldatud reservoru
 - Olemasolev sidekanalisatsioon
 - Olemasolev MP kaabellin
 - Olemasolev MP õhulin
 - Olemasolev veetrass
 - Olemasolev kanalisatsioonitrass
 - Demonstreeritav linisõrg
 - Olemasolev side õhulin
 - Olemasolev KP õhulin
 - Projekteeritav komplektalaajam koos maandusega
 - Kinnisel meetodil paigaldatav trassiosa
 - Projekteeritav puurimiskaevik
 - Kalastiripir
 - Raisala
 - Kruusatee taastamine
 - Projekteeritav mast
 - Projekteeritav tugi
 - Pinnaste taastamine
 - Projekteeritav mastalaajam
 - Rekonstrueeritav keskpinge õhulin
 - Projekteeritav kordumaandus
 - Projekteeritav tõmmits

Vahurivälja
38601:001:0682

Väljapõllu
38601:001:0683

Pundi
38601:001:0085

Rauna
38601:001:0062


Pääsukese
38601:001:0169

Haraldimaa
38601:001:0329

Kuusiku
38601:001:0505


Kuuse
38601:001:0436


Kalli
38601:001:02

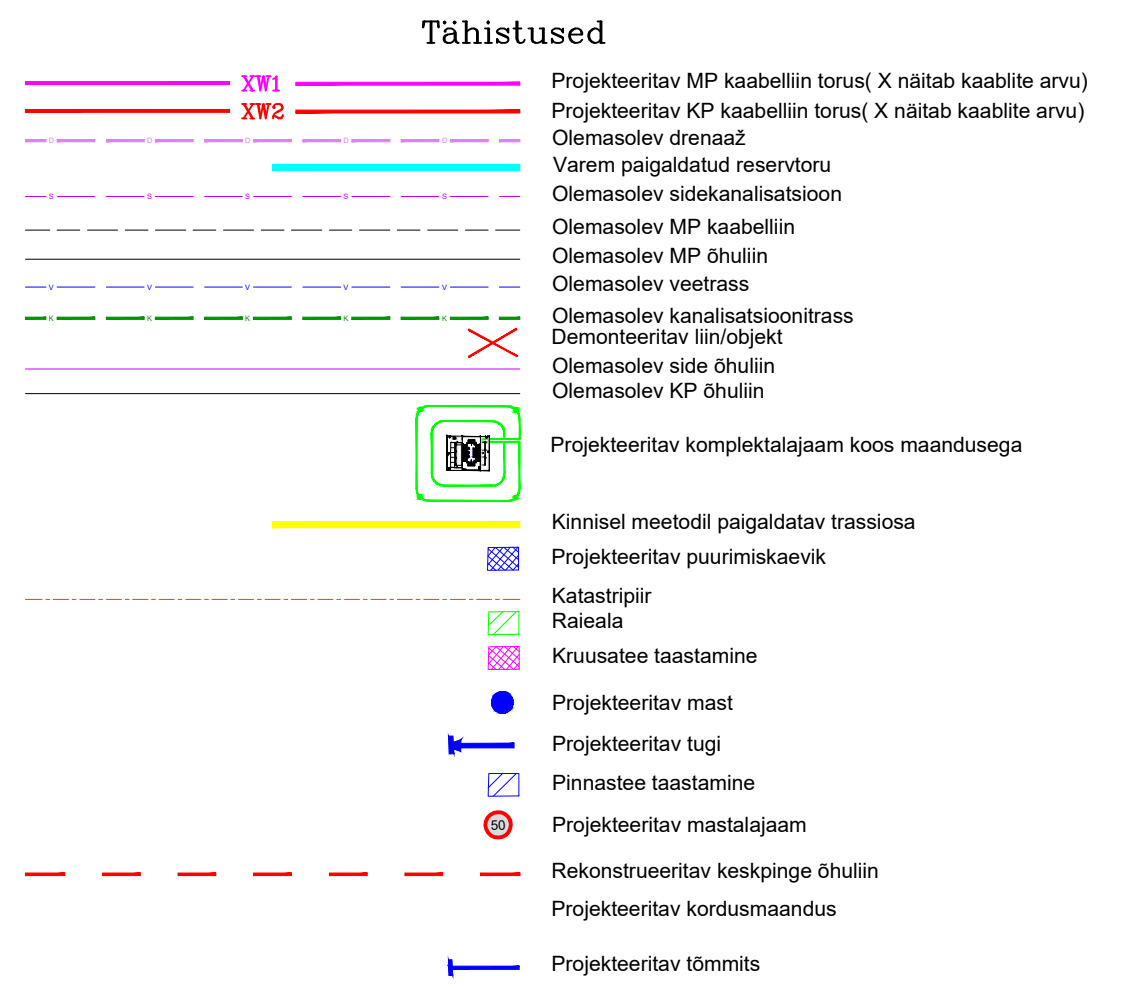


	Projekteeritav XW1
	Projekteeritav XW2

 

Projekteeritav KP kaabelliin torus(X näitab kaablite arvu)
Olemasolev drenaaž
Varem paigaldatud reservtoru
Olemasolev sidekanalisatsioon
Olemasolev MP kaabelliin
Olemasolev MP õhuliin
Olemasolev veetrass
Olemasolev kanalisatsioonitrass
Demonteeritav liin/objekt
Olemasolev side õhuliin
Olemasolev KP õhuliin
Projekteeritav komplektalajaam koos maandusega
Kinnisel meetodil paigaldatav trassiosa
Projekteeritav puurimiskaevik
Katastripiir
Raieala
Kruusatee taastamine
Projekteeritav mast
Projekteeritav tugi
Pinnastee taastamine
Projekteeritav mastalajaam
Rekonstrueeritav keskpinge õhuliin
Projekteeritav kordusmaandus
Projekteeritav tõrjmits

 

Projekt nimetus Orissaare alajaama Põide fidri rekonstrueerimine			
Jätkmise nimetus Demontaaž			
Projektija  Hepta Group Energy OÜ Auhimäe 10b, 10100 Tallinn +372 677 87888 info@heptagroup.ee		Taraja  Enefit OÜ Vabariigi 2 10100 Tallinn, Eesti Tel. +372 677 87888 ainfo@enefit.ee	
Kordaja S. Kulp	Staadus TP	PROJEKTA 1:1000	Projekt nr IP7145
Projektant S. Kulp	Kuupäev 11.12.2025	Jätkamise E214	



Tähistused

-  Demonteeritav liin/objekt
-  Olemasolev KP õhuliin

Projekti nimi:
Orissaare alajaama Põlde filtri rekonstrueerimine

Projekti tüüp:
Demontaaž

Hepta

Hepta OÜ
Kesklinna 10
10130 Tallinn

Elektriv

Elektriv OÜ
Kesklinna 10
10130 Tallinn

Arhitekt:
S. Karp

Projekti juht:
S. Karp

Disain:
S. Karp

11.12.2025

TP

1:1000

Projekti nr:
JP7145

Arhitekti nr:
E215

E208

E209

E212

E10

E213

E201

E211

E215

E214

E207

E206

E205

E204

E203

E202