


Piiri kindlakstegemist selgitav skeem

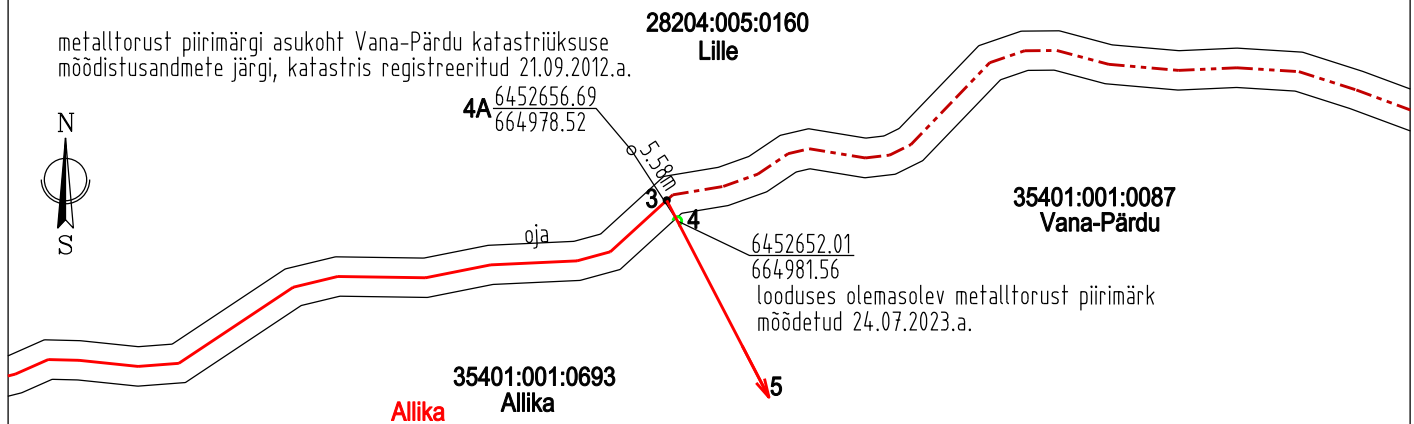

Põhjus: Möödistamisel selgus, et möödetud metalltoru asukoha koordinaat erineb varem möödetud asukoha koordinaadist 5.58m
(lubatud 0.70m – Katastriüksuse moodustamise kord §17 lg14)

Selgitus: Punktis 4 on looduses olemasolev metalltorust piirimärk

1997.a. koostatud Allika katastriüksuse plaanil ja abriissil on näidatud, et punktis 4 metalltoru asub ojast kagus.

2012.a. koostatud Vana-Pärdu katastriüksuse plaanil on näidatud, et punktis 4 metalltoru asub ojast kagus.

1997.a. koostatud Allika piiriprotokollis ja 2012.a. koostatud Vana-Pärdu piiriprotokollides on kirjas, et Allika ja Vana-Pärdu katastriüksuste ühisel piirijoonel piir kulgeb sirgjooneliselt piiripunktist piiripunkti.

Allika ja Vana-Pärdu katastriüksuste ühiseks piirimärgiks jääb punktis 4 looduses olemasolev metalltorust piirimärk.

Tulemus: Allika ja Vana-Pärdu katastriüksuste ühine piirimärk punktis 4 on looduses olemasolev metalltorust piirimärk.

Allika ja Vana-Pärdu katastriüksuste ühisel piirijoonel piir kulgeb sirgjooneliselt piiripunktist piiripunkti.

Leppemärgid:

- Katastriüksuse piir
- - - - - Registreeritud katastriüksuse piir
- Piiri kindlakstegemisel kindlaksmääratud piirimärk
- Tähistatud piiripunkt
- Tähistamata piiripunkt

15 Piiripunkti number