
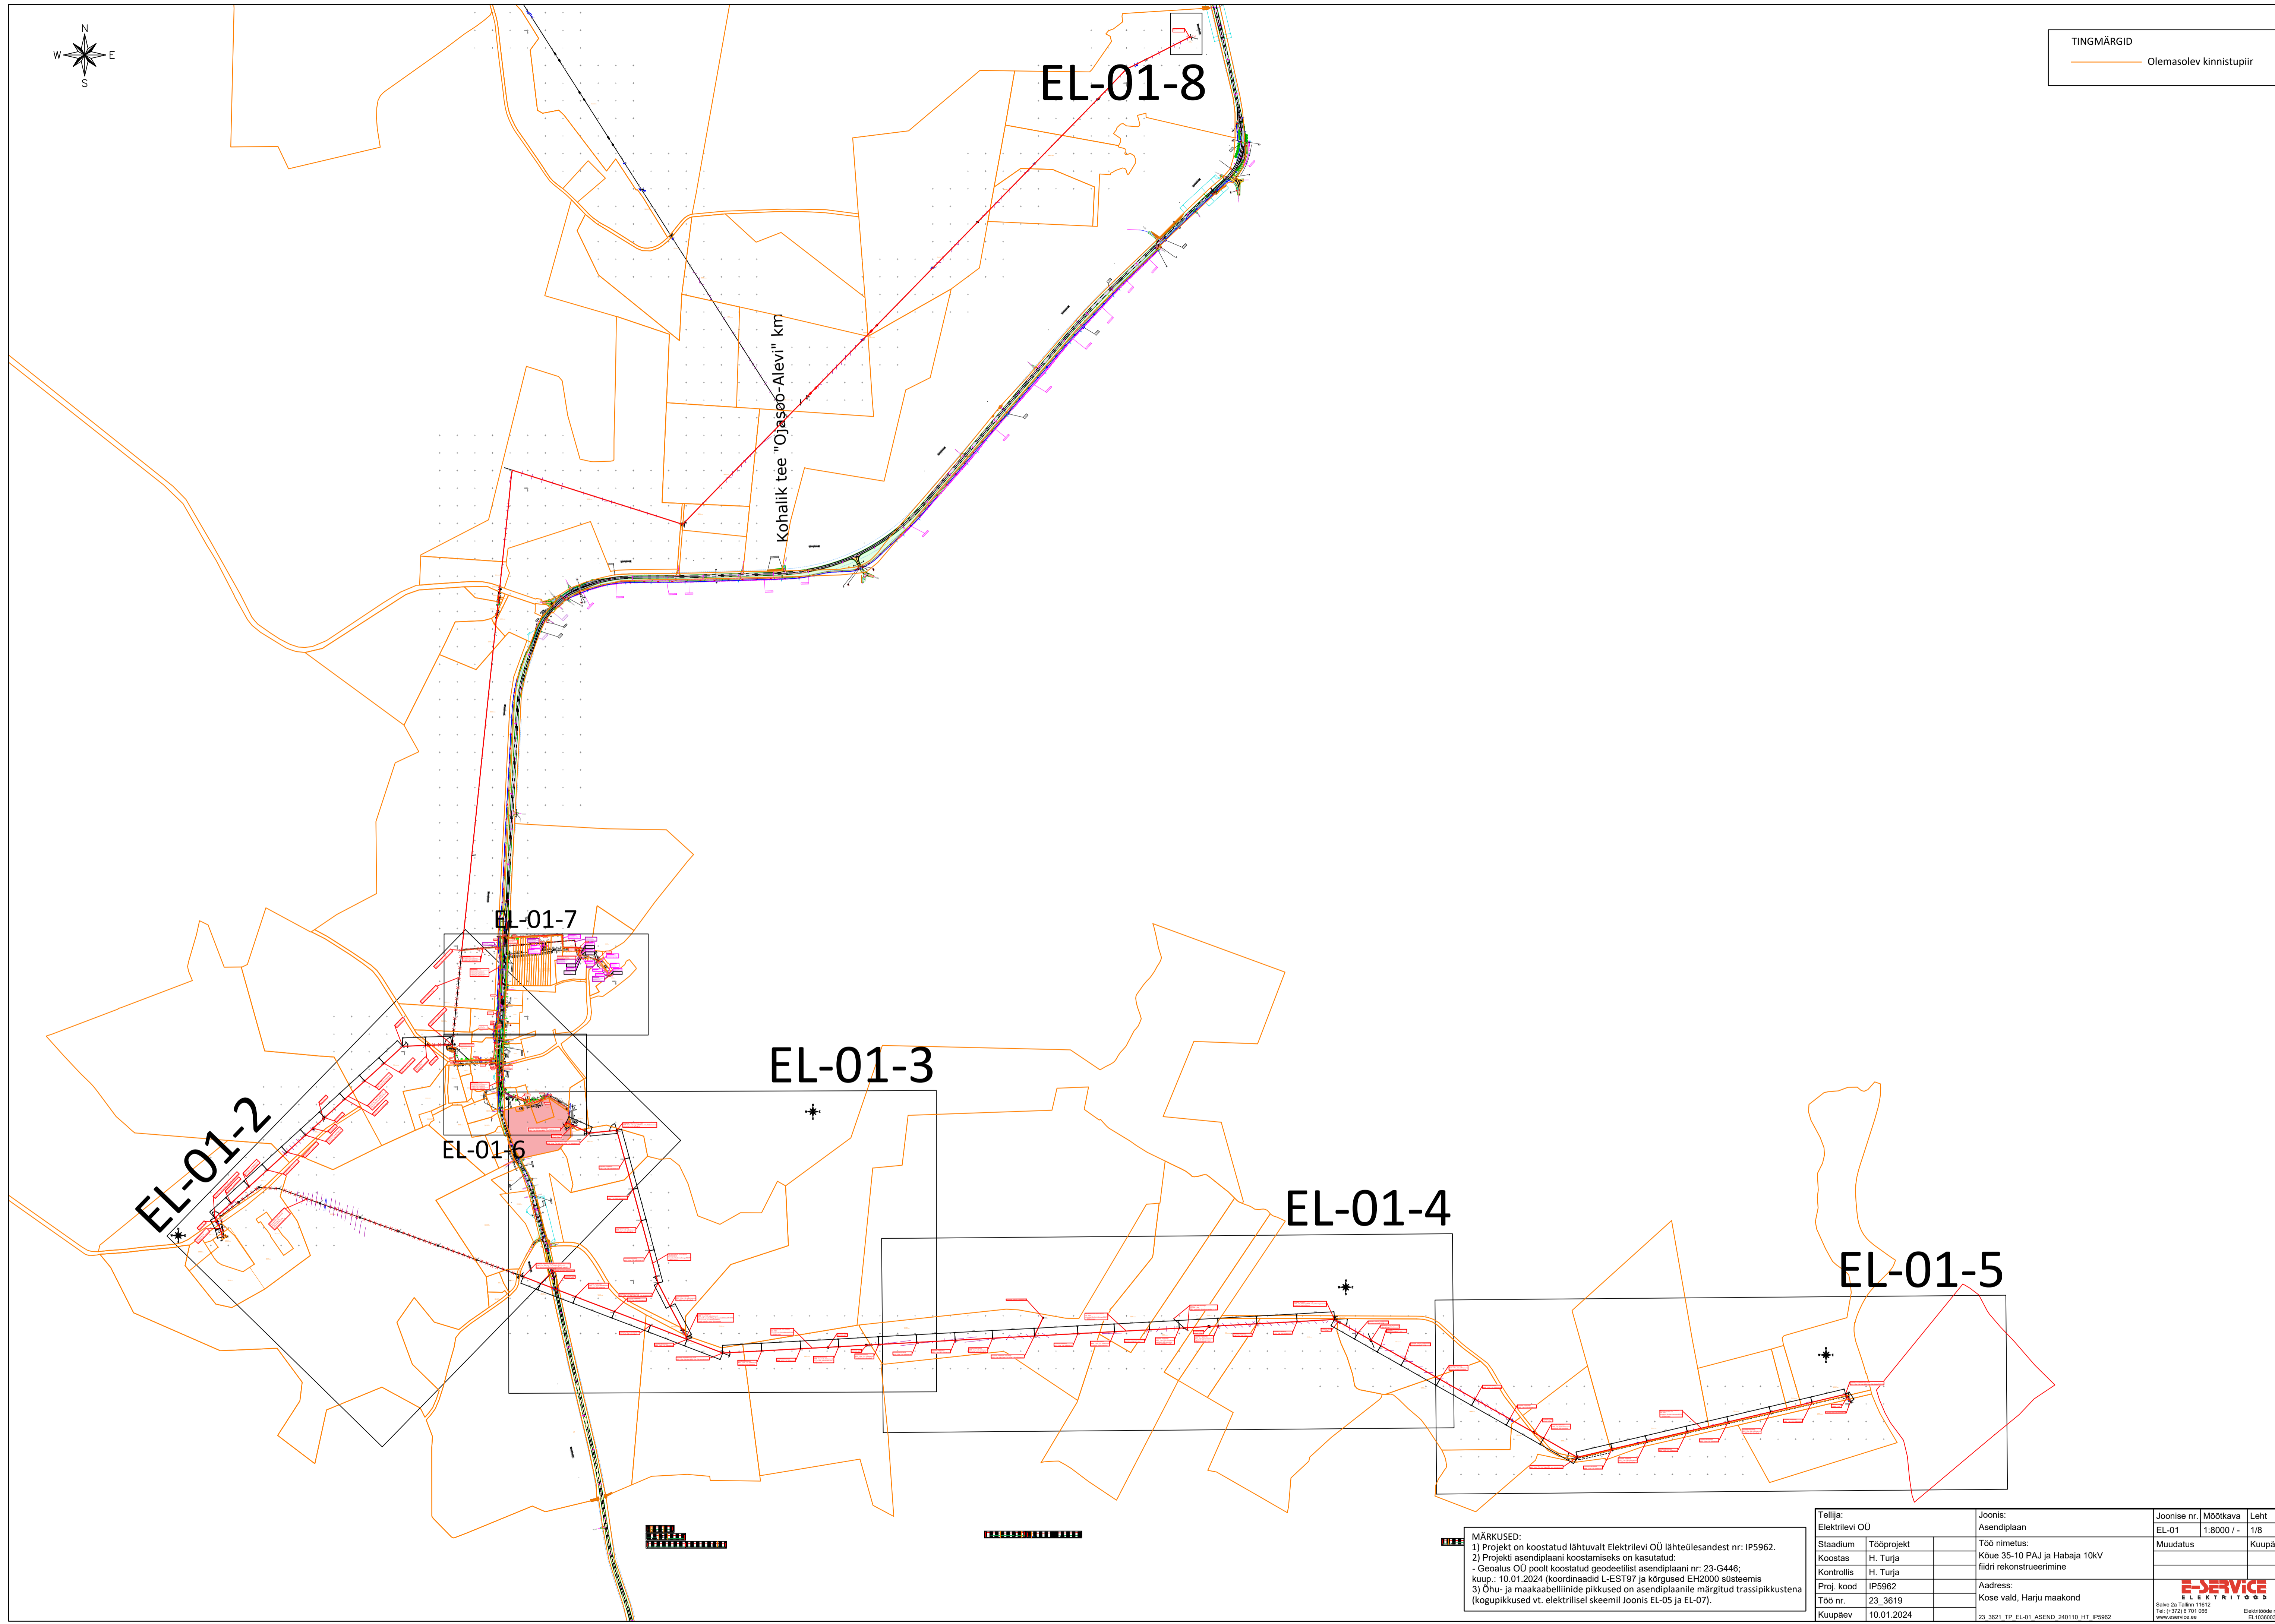


TINGMÄRGID
 Olemasolev kinnistupiir



MÄRKUSED:
 1) Projekt on koostatud lähtuvalt Elektrilevi OÜ lähteülesandest nr: IP5962.
 2) Projekti asendiplaani koostamiseks on kasutatud:
 - Geolus OÜ poolt koostatud geodeetilist asendiplaani nr: 23-G446;
 kuup.: 10.01.2024 (koordinaadid L-EST97 ja kõrgused EH2000 süsteemis
 3) Õhu- ja maakaabelliinide pikkused on asendiplaanile märgitud trassipikkustena
 (kogupikkused vt. elektrilisel skeemil Joonis EL-05 ja EL-07).

Tellija: Elektrilevi OÜ		Joonis: Asendiplaan		Joonise nr:	Möölkava	Leht
Stadium	Tööprojekt	Töö nimetus:		EL-01	1:8000 / -	1/8
Koostas	H. Turja	Kõue 35-10 PAJ ja Habaja 10kV		Muudatus		Kuupäev
Kontrollis	H. Turja	fiidri rekonstrueerimine				
Proj. kood	IP5962	Aadress:				
Töö nr.	23_3619	Kose vald, Harju maakond				
Kuupäev	10.01.2024	23_3621_TP_EL-01_ASEND_240110_HT_IP5962				

